



ÚTLIT TIL NORÐURS

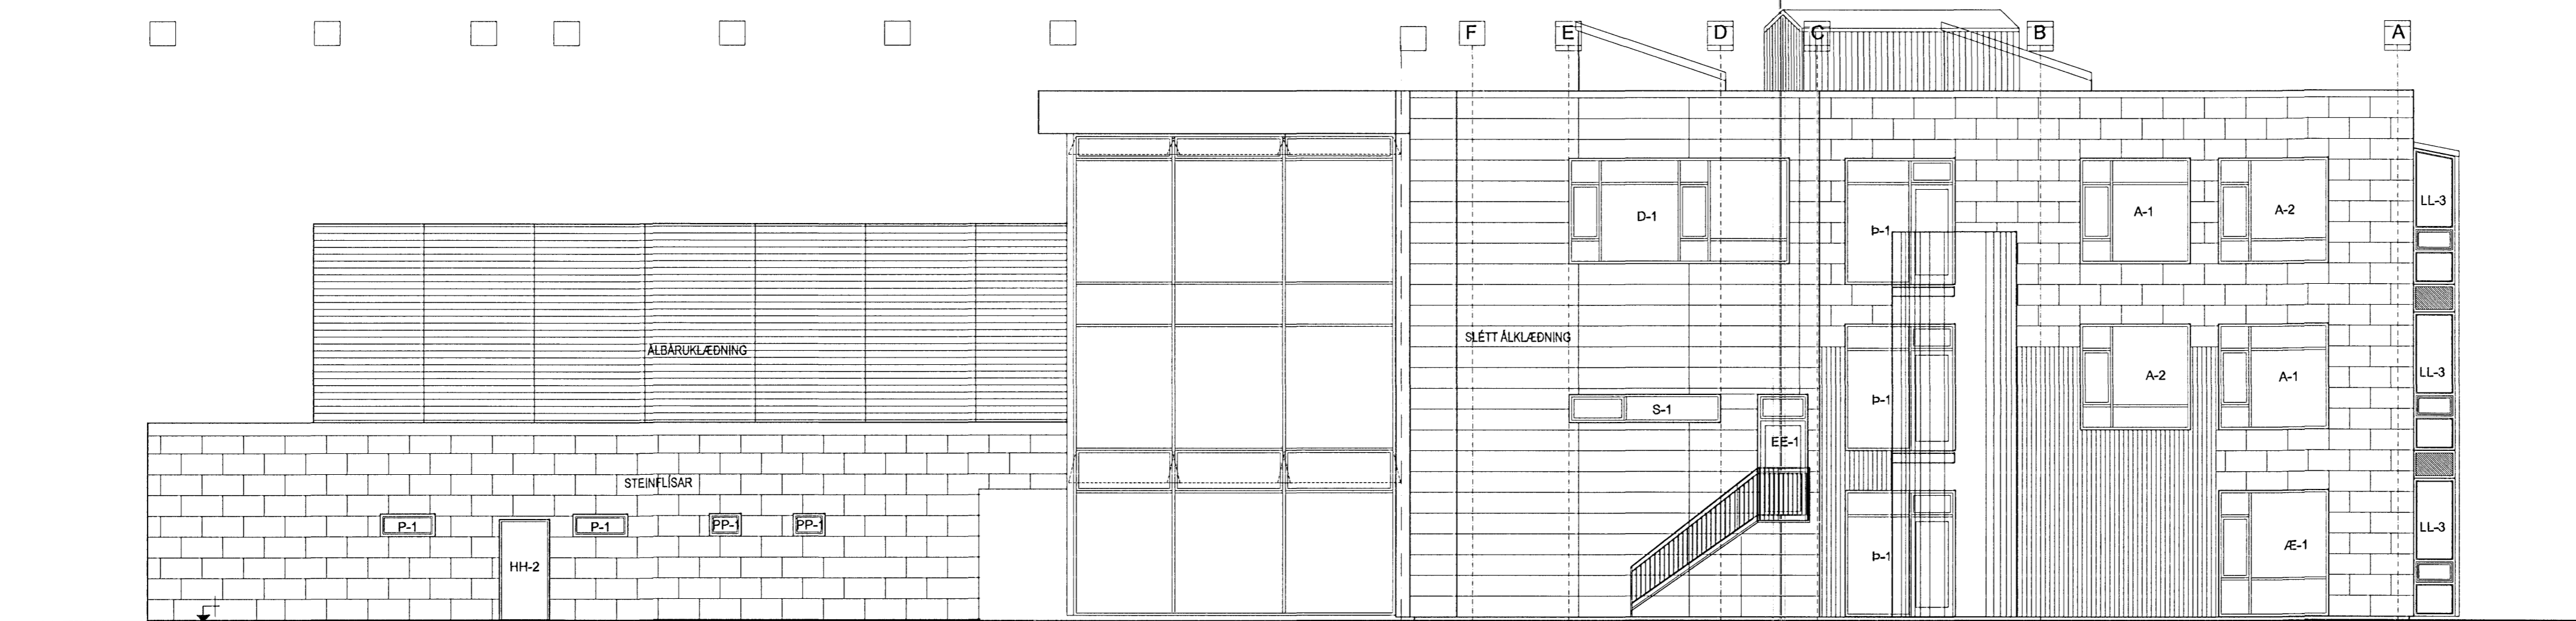

ÚTLIT TIL SUÐURS

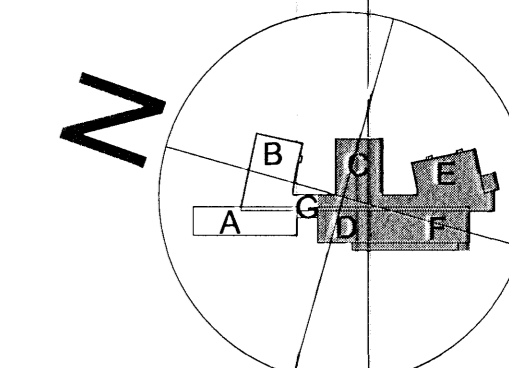

© 18.02.2008 Teikningi þess
18.03.2007 Skilningu
A-30.10.2008 Tross Lögfræðingur
BL, DAGS, GREYTING, HENK, TEXN

á stofnunni arkitektar
Bergstaðastræti 10, Rvk. Sími 551 1460. Stofn@stofnunni.is

Finnur Björgvinsson, arkitekt FAI KT: 180948-3069
Hilmar Þór Björnsson, arkitekt FAI KT: 280845-3109
Sigríður Ólafsdóttir, arkitekt FAI KT: 071070-5069
HRAUNVALLASKÓLI, HAFNARFIRÐI
2. OG 3. AFANGI
Byggingafræðingur - ÚTLIT
KVAÐI 1:100
REKJANUM 18.02.2008
05-01 A-BU-003 C