



ÚTLIT TIL VESTURS

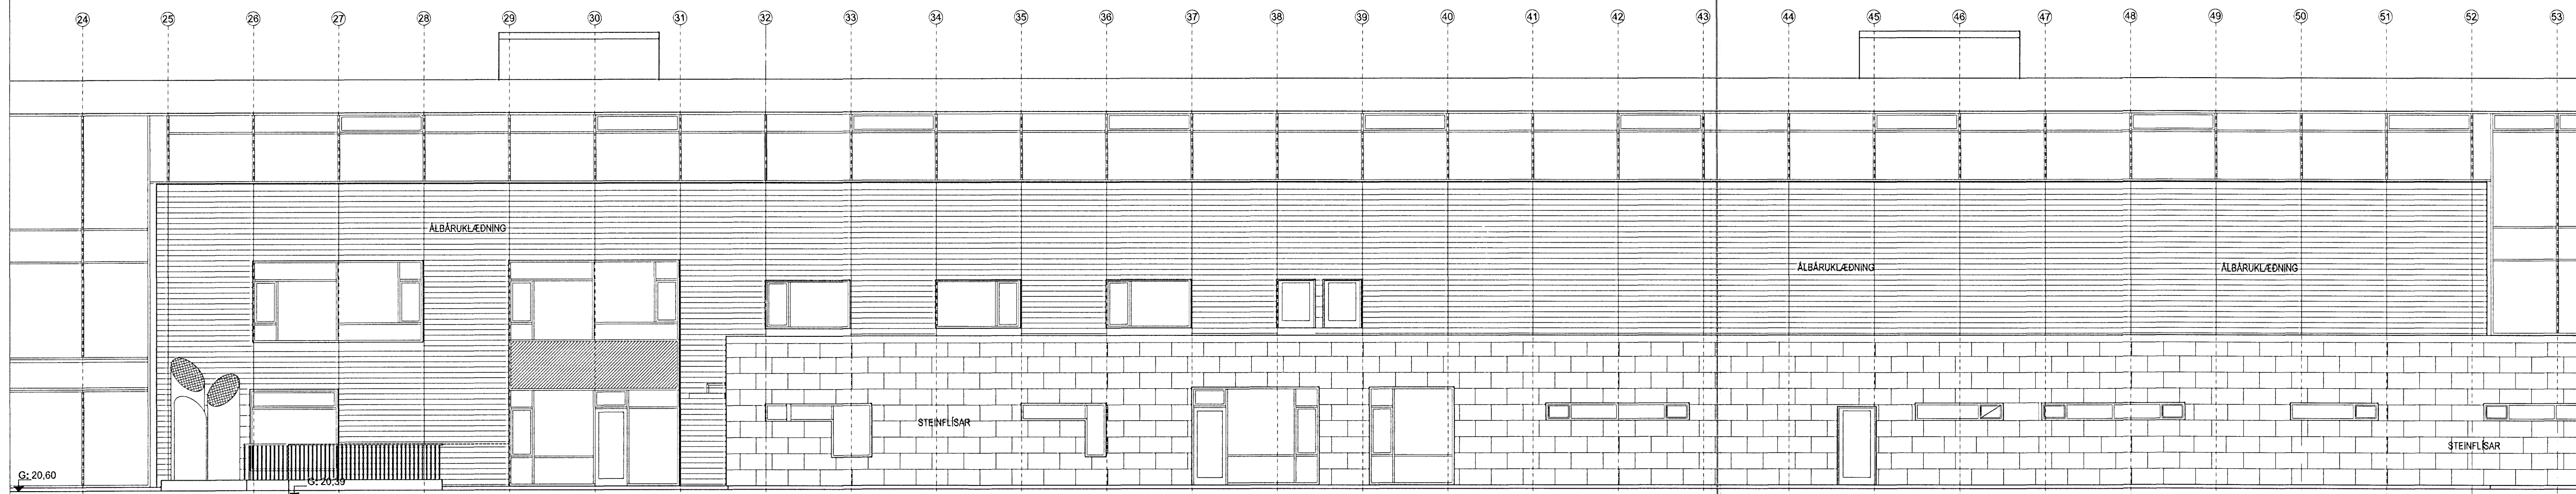

ÚTLIT TIL VESTURS - BYGGING D/F

ÚTLIT TIL VESTURS

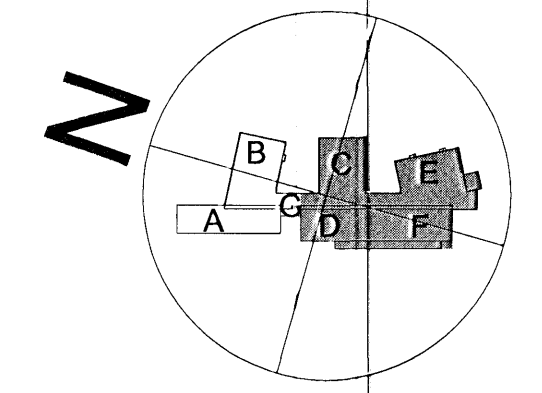

C 19.02.2008	Teknið skemmti þann	
B 28.11.2007	Ábyrgd	
A 26.10.2008	3. umf. Lagfræðingur	
DR. DRÖG. DRÖGINGUR		TEKNI. TEKNI.
<b>á stofunni arkitektar</b> Bergstaðastívetil 10. Rvk. Sími 551 1460. Stofn@stofunni.is		
Finnur Björgvinsson, arkitekt FAI		KT: 180946-3069
Hilmar Þór Björnsson, arkitekt FAI		KT: 280845-3109
Stýriður Ólafsdóttir, arkitekt FAI		KT: 071070-0069
DREKAVELLKIR 9 HRAUNVALLASKÖLI - 2. OG 3. ÁFANGI Byggingafræðingur - ÚTLIT		
KVARNI 1:100	TEKNI. DRÖG.	15.02.2008
05-01	A-BU-001	C