
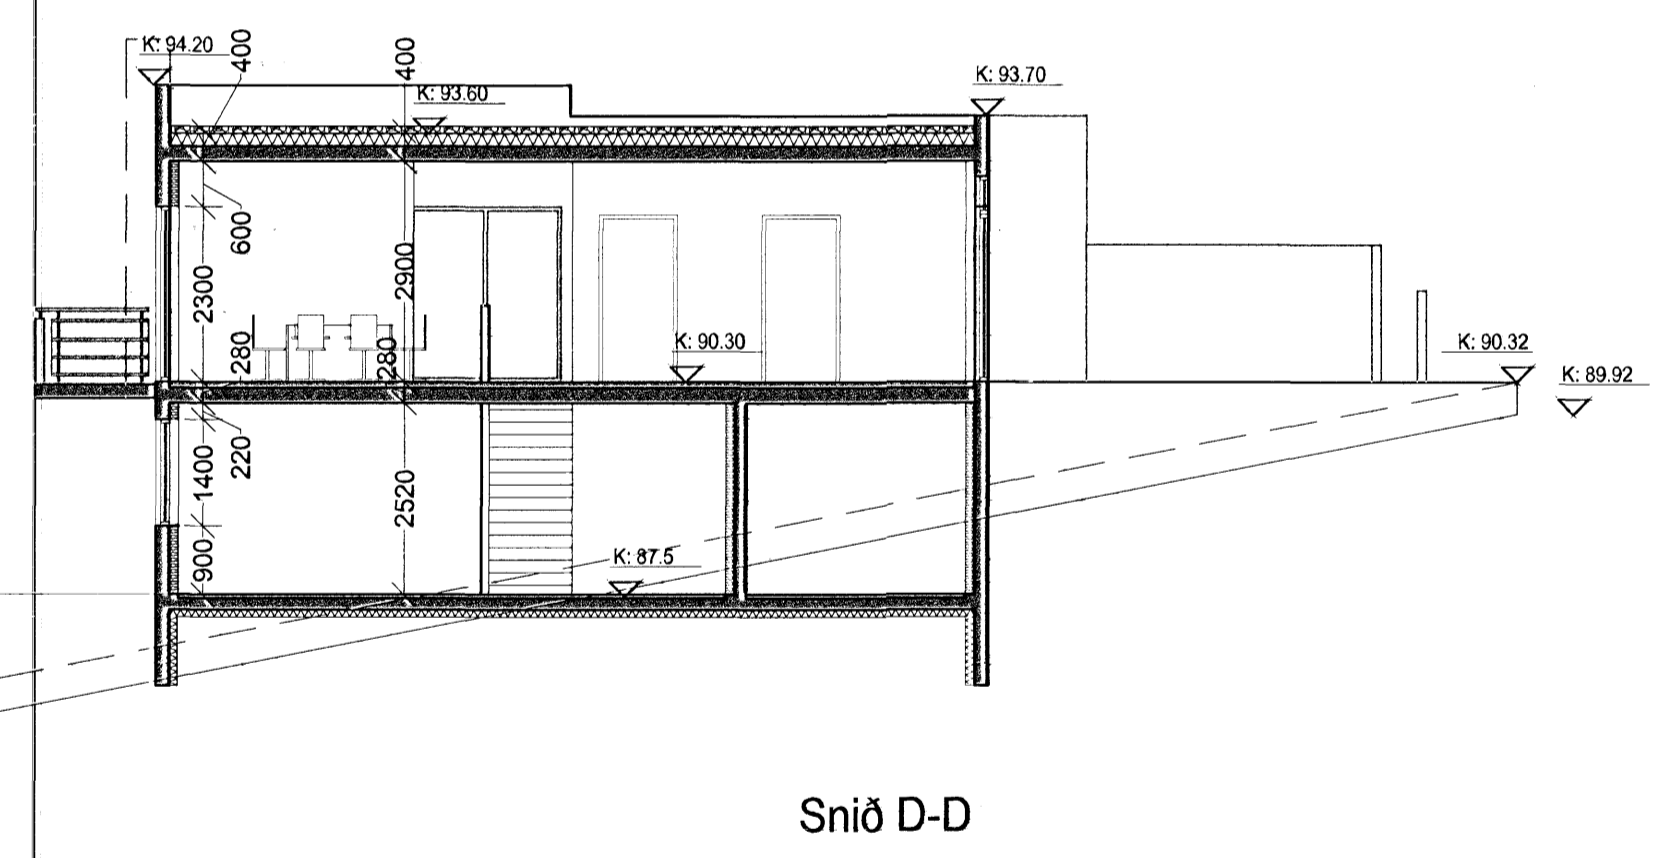
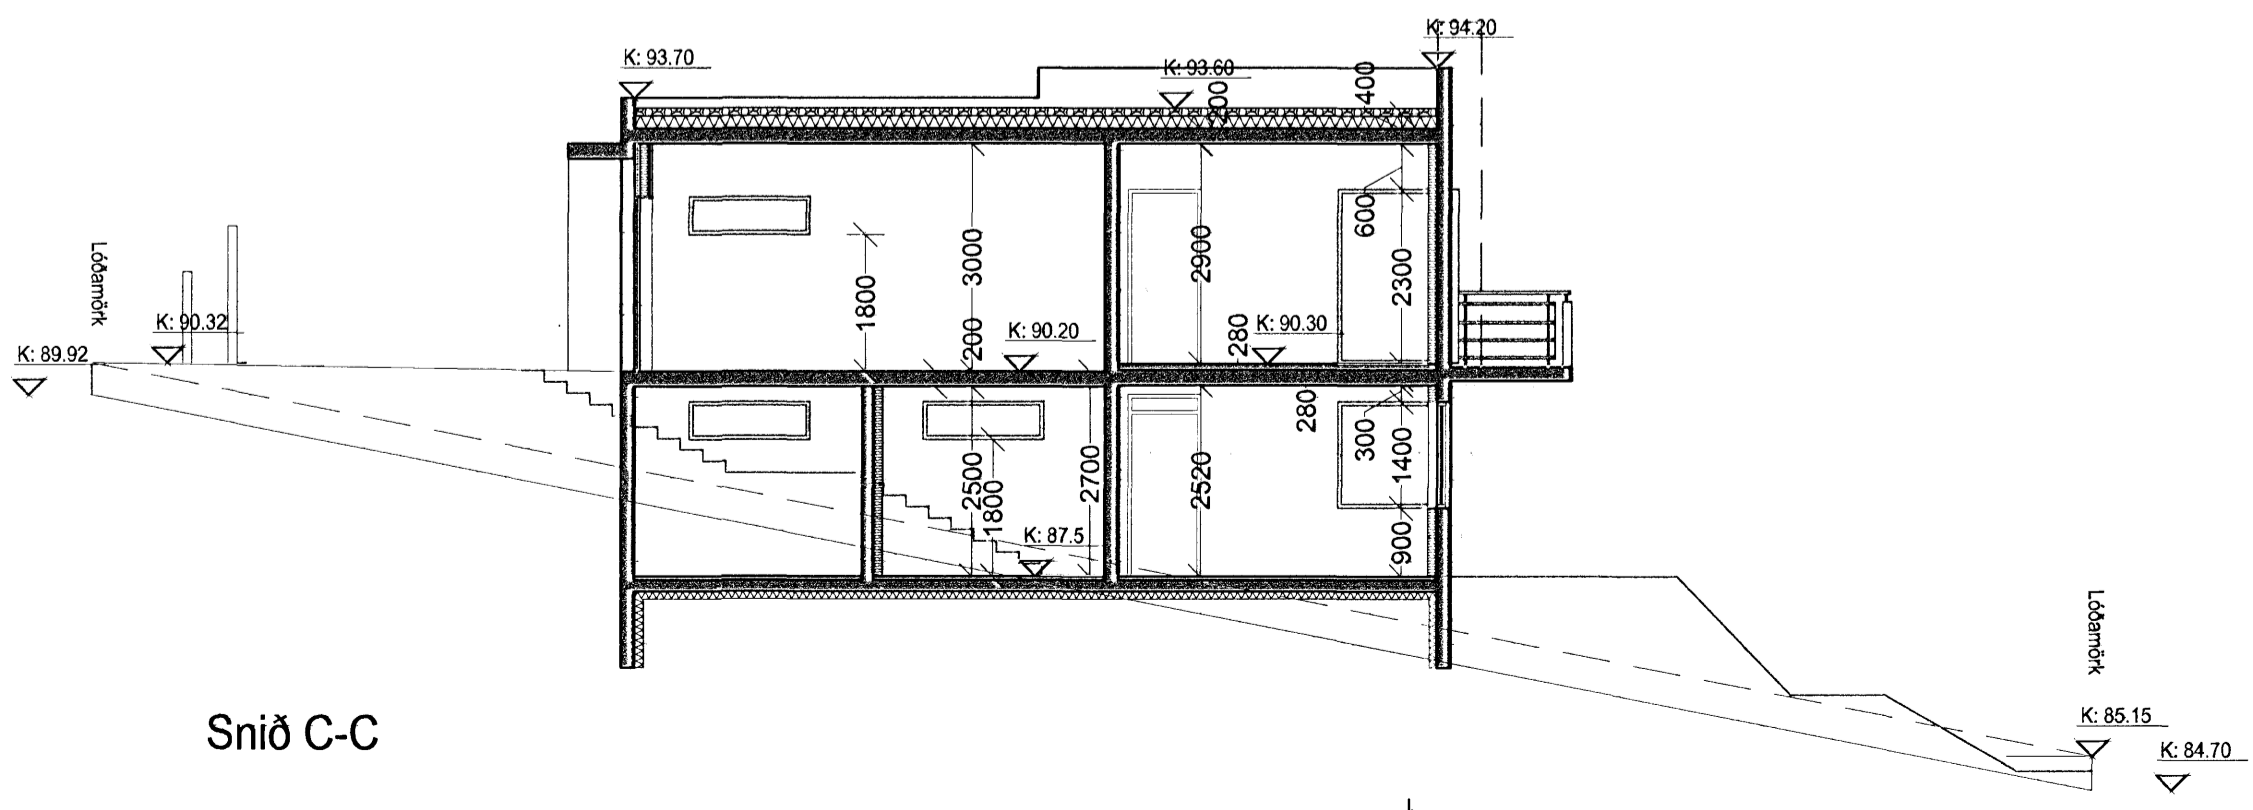
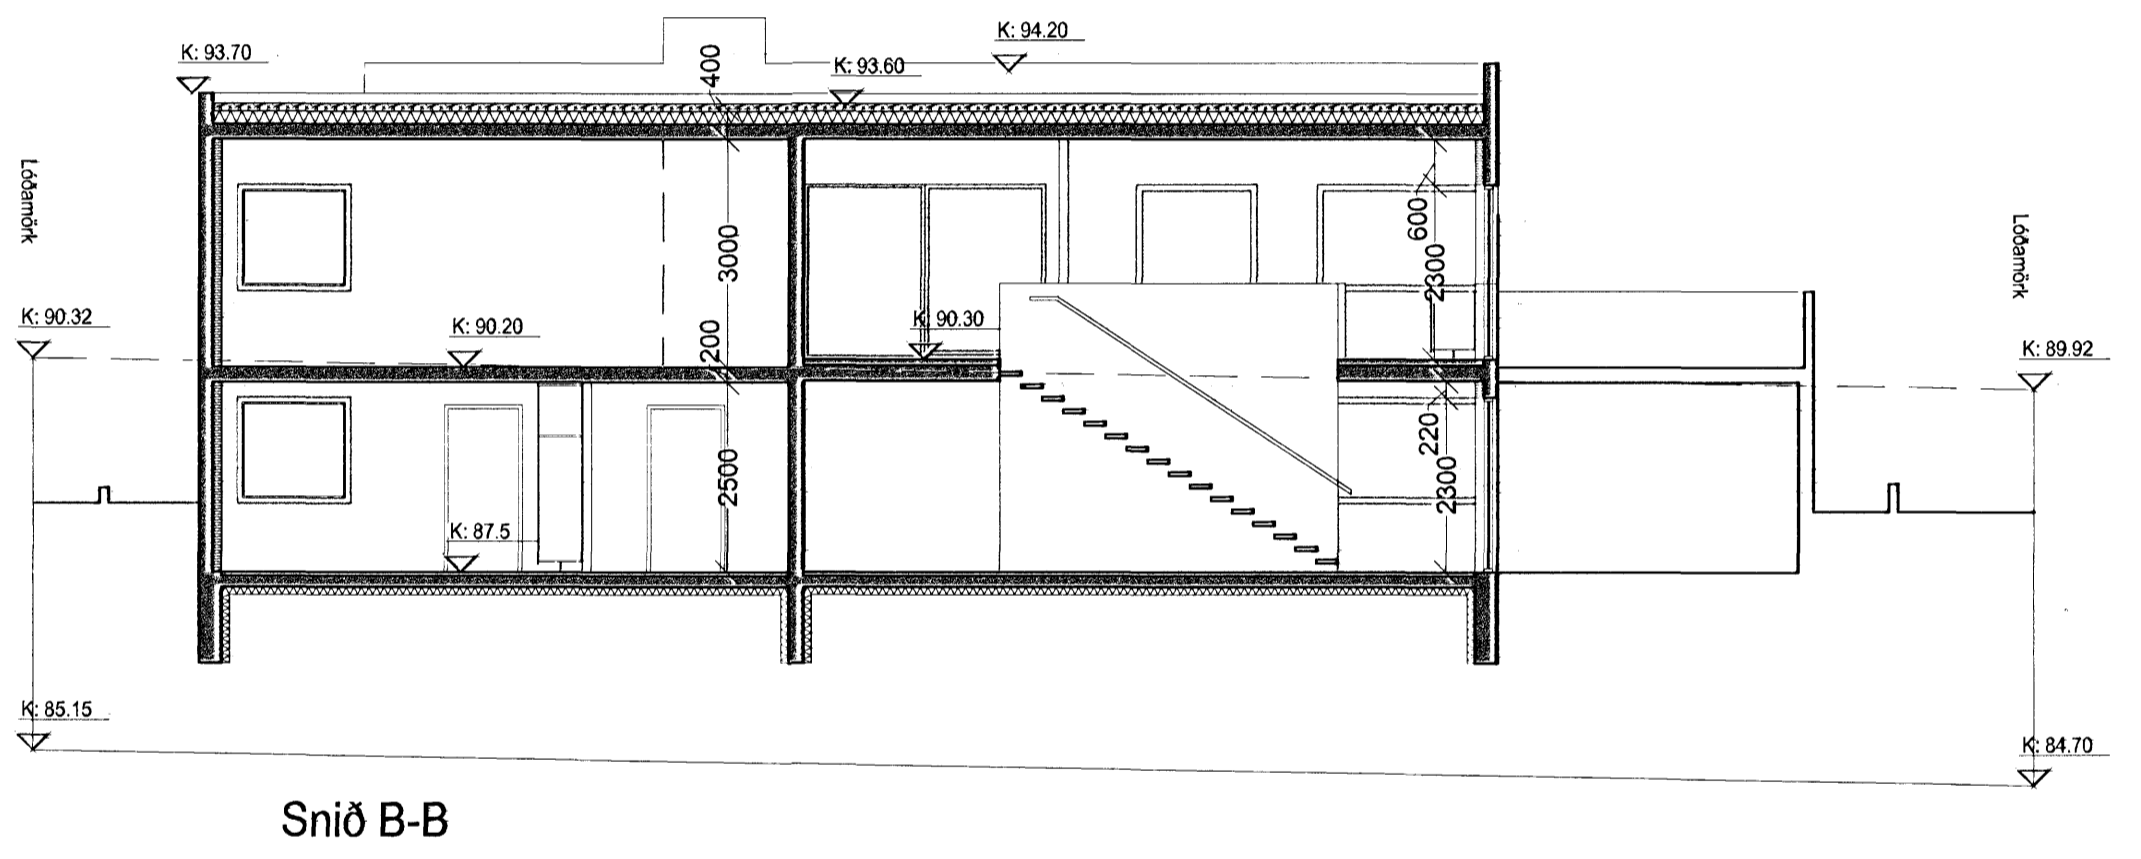


Samþykkt þann
 28 MAY 2008
 Byggingaforritun / Hafnarfirði
 F.h. Jón Sigurðsson

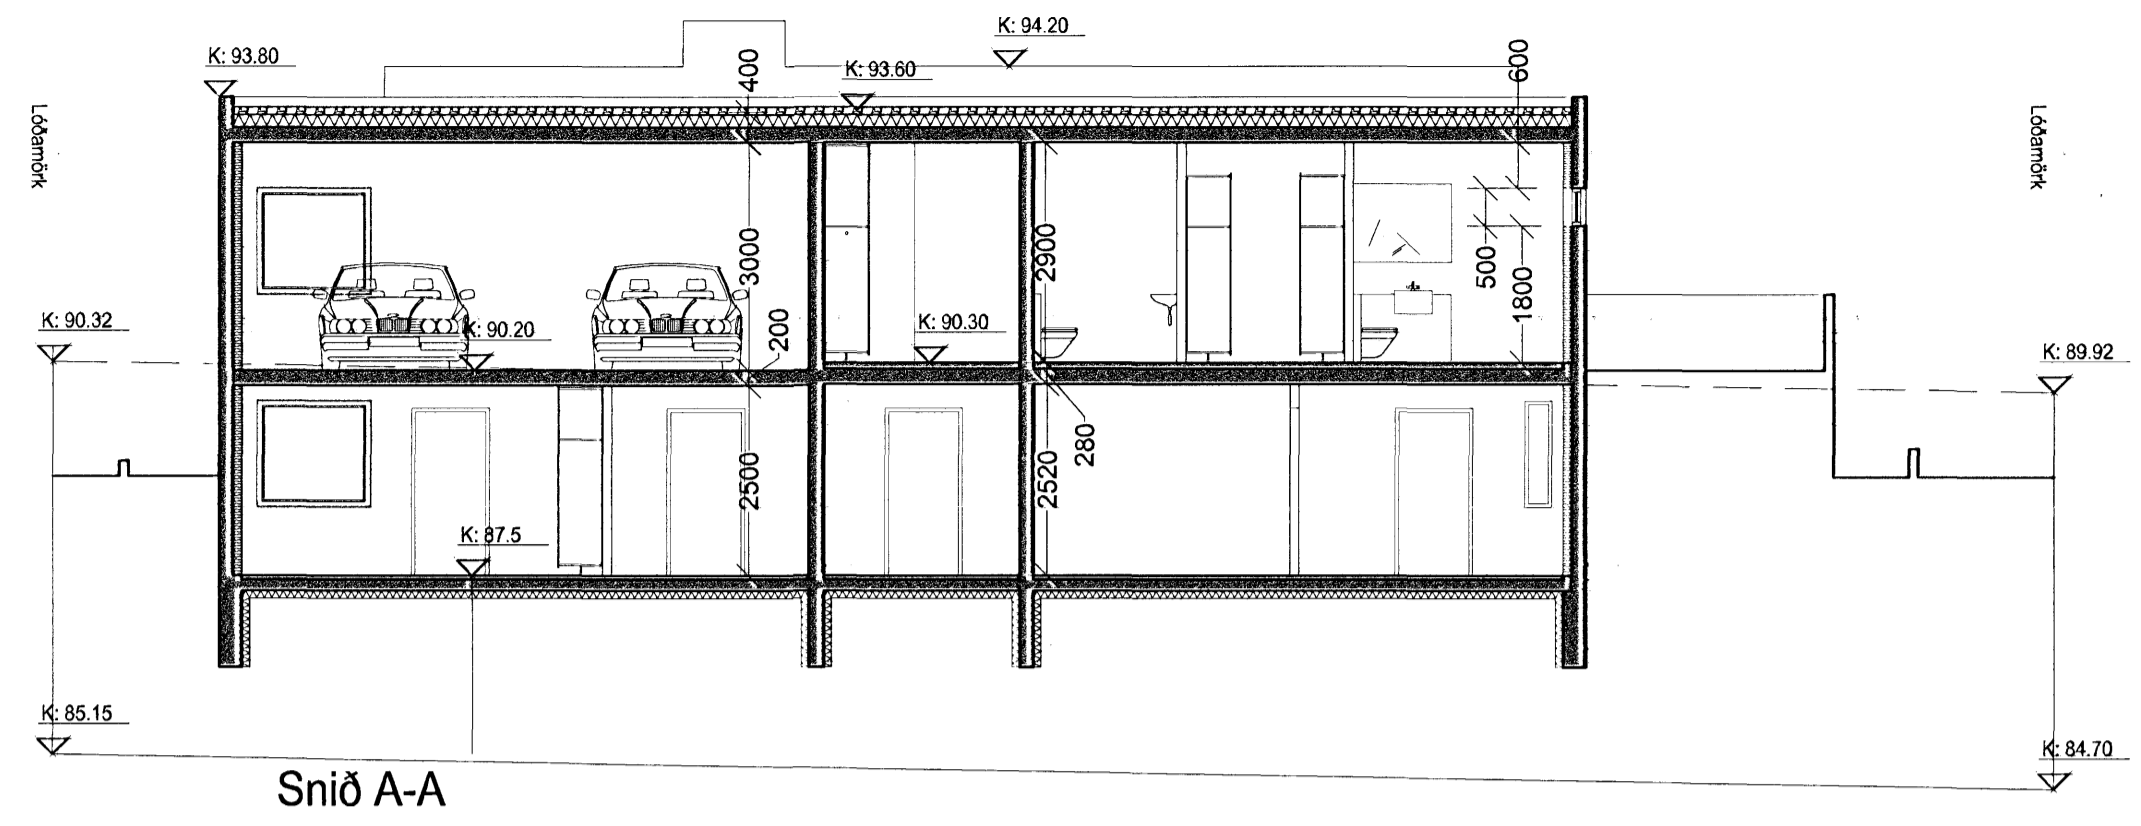

Breyt	dags	teiknað	lýsing
A	30.04.07	ee	landhali á lóðamörkum
B	05.05.08	ee	nýr gluggi í geymslu

ARKÍŚ
 arkitektar og ráðgjafar

Verkefni: Hlíðarás 10
 Aðaluppdrættir
 Skýringartexti: Snið
 hönnuð / teiknað: as.ee
 yfirarkíð / samþykkt: -
 mælikvæði: 1:100

Adalsteinn Snorason arkitekt f.a.l. 161161-2769
 Birgir Teitsson arkitekt f.a.l. 020460-4589
 Egill Guðmundsson arkitekt f.a.l. 270152-0869
 Gísli Gíslason arkitekt f.a.l. 150657-4809
 Þorvaldur L. Þórgvinnsson byggingafræðingur t.f.l. 250572-3529
 Arkís ehf. sími 511 2000, hönnuð f.a.l. 511 2000, 101 Reykjavík, netfang arkis@ark.is

dagsetning: 22.03.2007
 verknr.: 06-084
90-1-03 B
 teikning breyting