
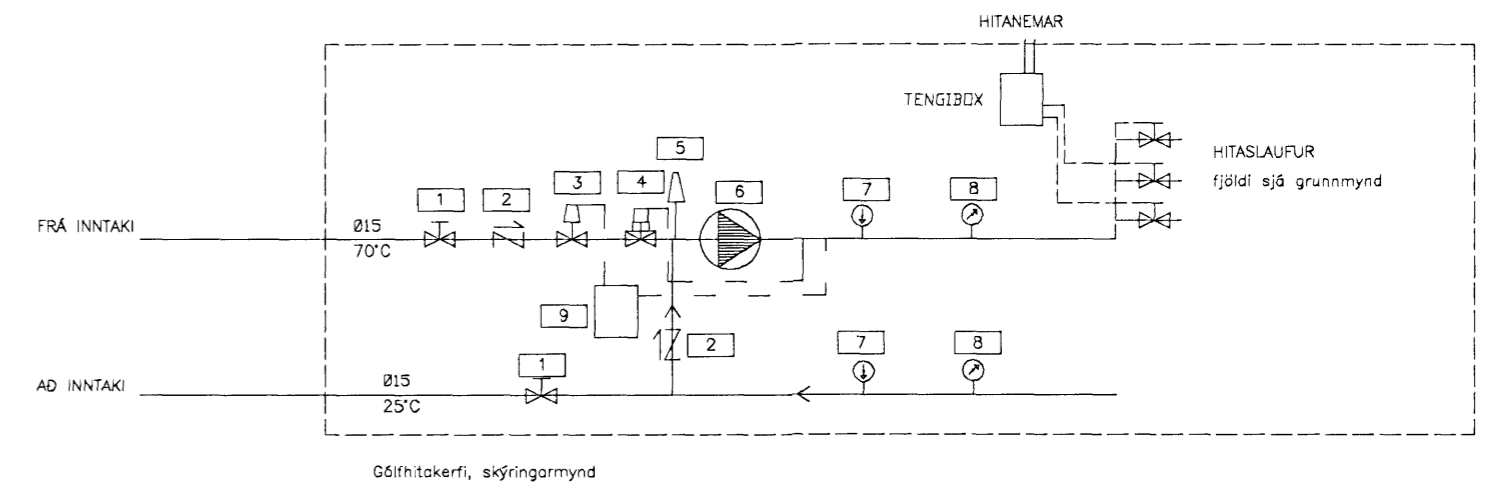


Grunnmynd viðbygging
1:50

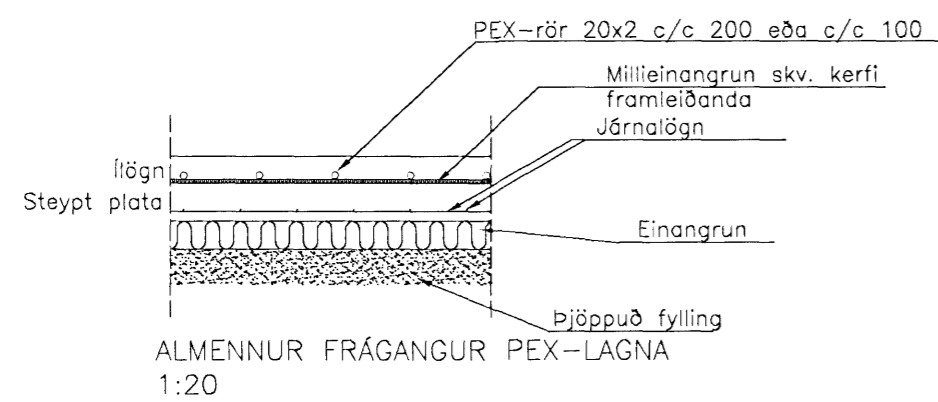

- SKÝRINGAR
- 1 LOKAR
 - 2 EINSTREYMILOKAR
 - 3 SEGULLOKI
 - 4 RAV 20/8 + RAVK 20-65°C
 - 5 SJÁLFV. ÚTLOFTUNARVENTILL
 - 6 DÆLA
 - 7 ÞRÝSTIMÉLAR
 - 8 HITAMÉLIR
 - 9 HITALIÐI

Byggingaulltrúi Hafnarfjarðar
Atgætt þann
13 JULI 2005
JD

GÓLFHITALÖGN

SKÝRINGAR:

Pípur eru PEX-pípur skv. DIN16892 og DIN 4729 með sáurefnishimnu skv. DIN4726. Þrýstiprófa skal pípur skv. DIN4725
Allt efni skal vera vottað.
Allt efni skal vera frá sama framleiðanda.
----- HITI FRAMRÁSARPIPA
----- HITI BAKRÁSARPIPA

MOTTA	STADSETNING	BIL	LENGD
1	Fjölsk.rými	100	70 m
2	Fjölsk.rými	100	75 m
3	Þvottah.	200	37 m

Herjólfsgata 20, Hafnarfirði		Tölvunafn: 3153b0101.dwg					
Viðbygging		Málkvæði: Hannað: sv/mg maí 2005					
Gólfhitalagnir		1:50	Teiknað: sv maí 2005				
		Samp.: <i>[Signature]</i>	Plottað: 10.6.2005				
		Teikningarnúmer: 31-53 L-01.01					
		Breyting: <table border="1"><tr><td> </td><td> </td><td> </td><td> </td></tr></table>					
		Ath. <table border="1"><tr><td> </td><td> </td><td> </td><td> </td></tr></table>					



VERKFRÆÐISTOFA
NJARÐVÍKUR ehf
Brekkuástíg 39, 260 Njarðvík, kt. 600991-1329
sími 421 4113, fax 421 5265

Magnús R. Guðmannsson MVFI, kt.160443-2869