


Undirritun samræmingarhönnuðar:

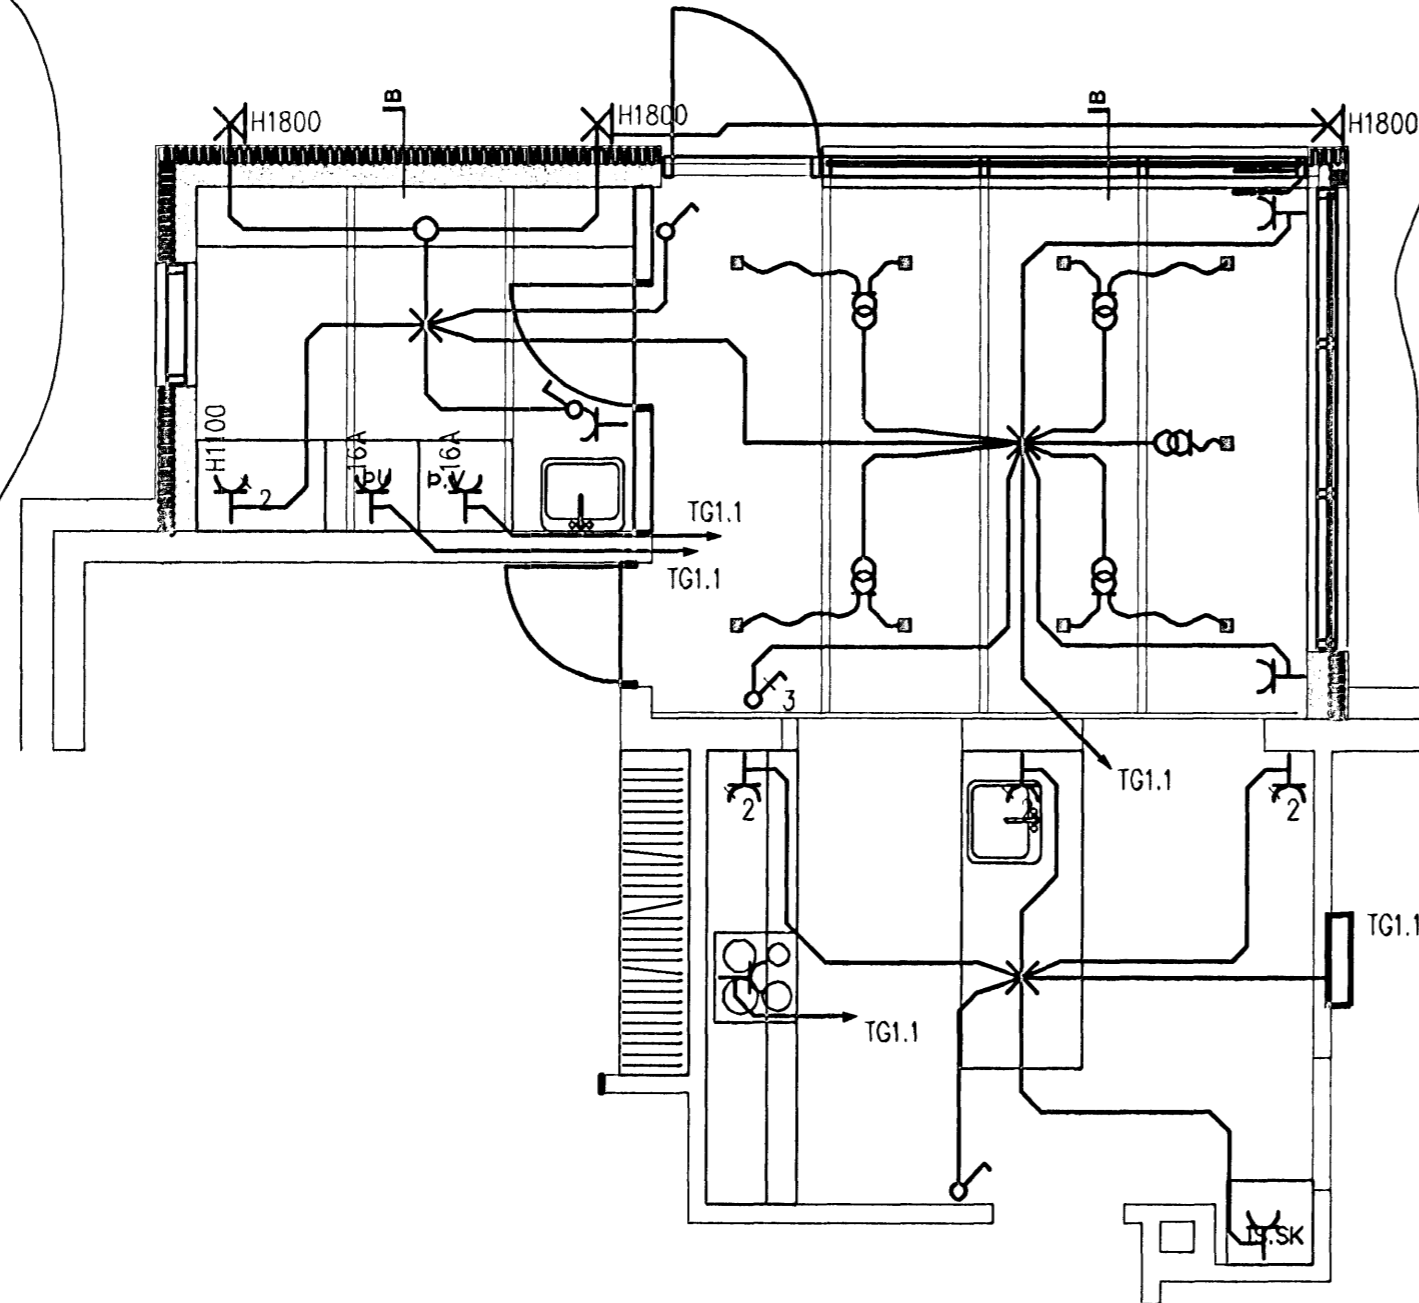

Byggingaálfurá Hafnarfjarðar
 13 JÚLÍ 2005
[Signature]

A	2005-07-05	VERKTEIKNING	-	-
Br.	Dags.	Breyting	Br.	Sp.

HERJÓLFSGATA 20, HAFNARFJÖRDUR
 VIÐBYGGING
 RAFLAGNIR
 LÁGSPENNA OG LAMPAPLAN

VST Verkfræðistofa
Sigurðar Thoroddsen hf.
 Ármúla 4, 108 Reykjavík, kt. 611276-0289
 Sími: 569 5000, fax: 569 5010, vefvang: www.vst.is

Hannað: BSH Teiknað: HRS Yfirfarið: SJJ
 Samþykkt af VST hf. *[Signature]* Kt: 061061-2669

Tölvasúkrá:
 Mkv. 1:50 Blaðstærð: A2
 Dags: JÚLÍ 2005 Nr: 2005-1419 6.101 A

