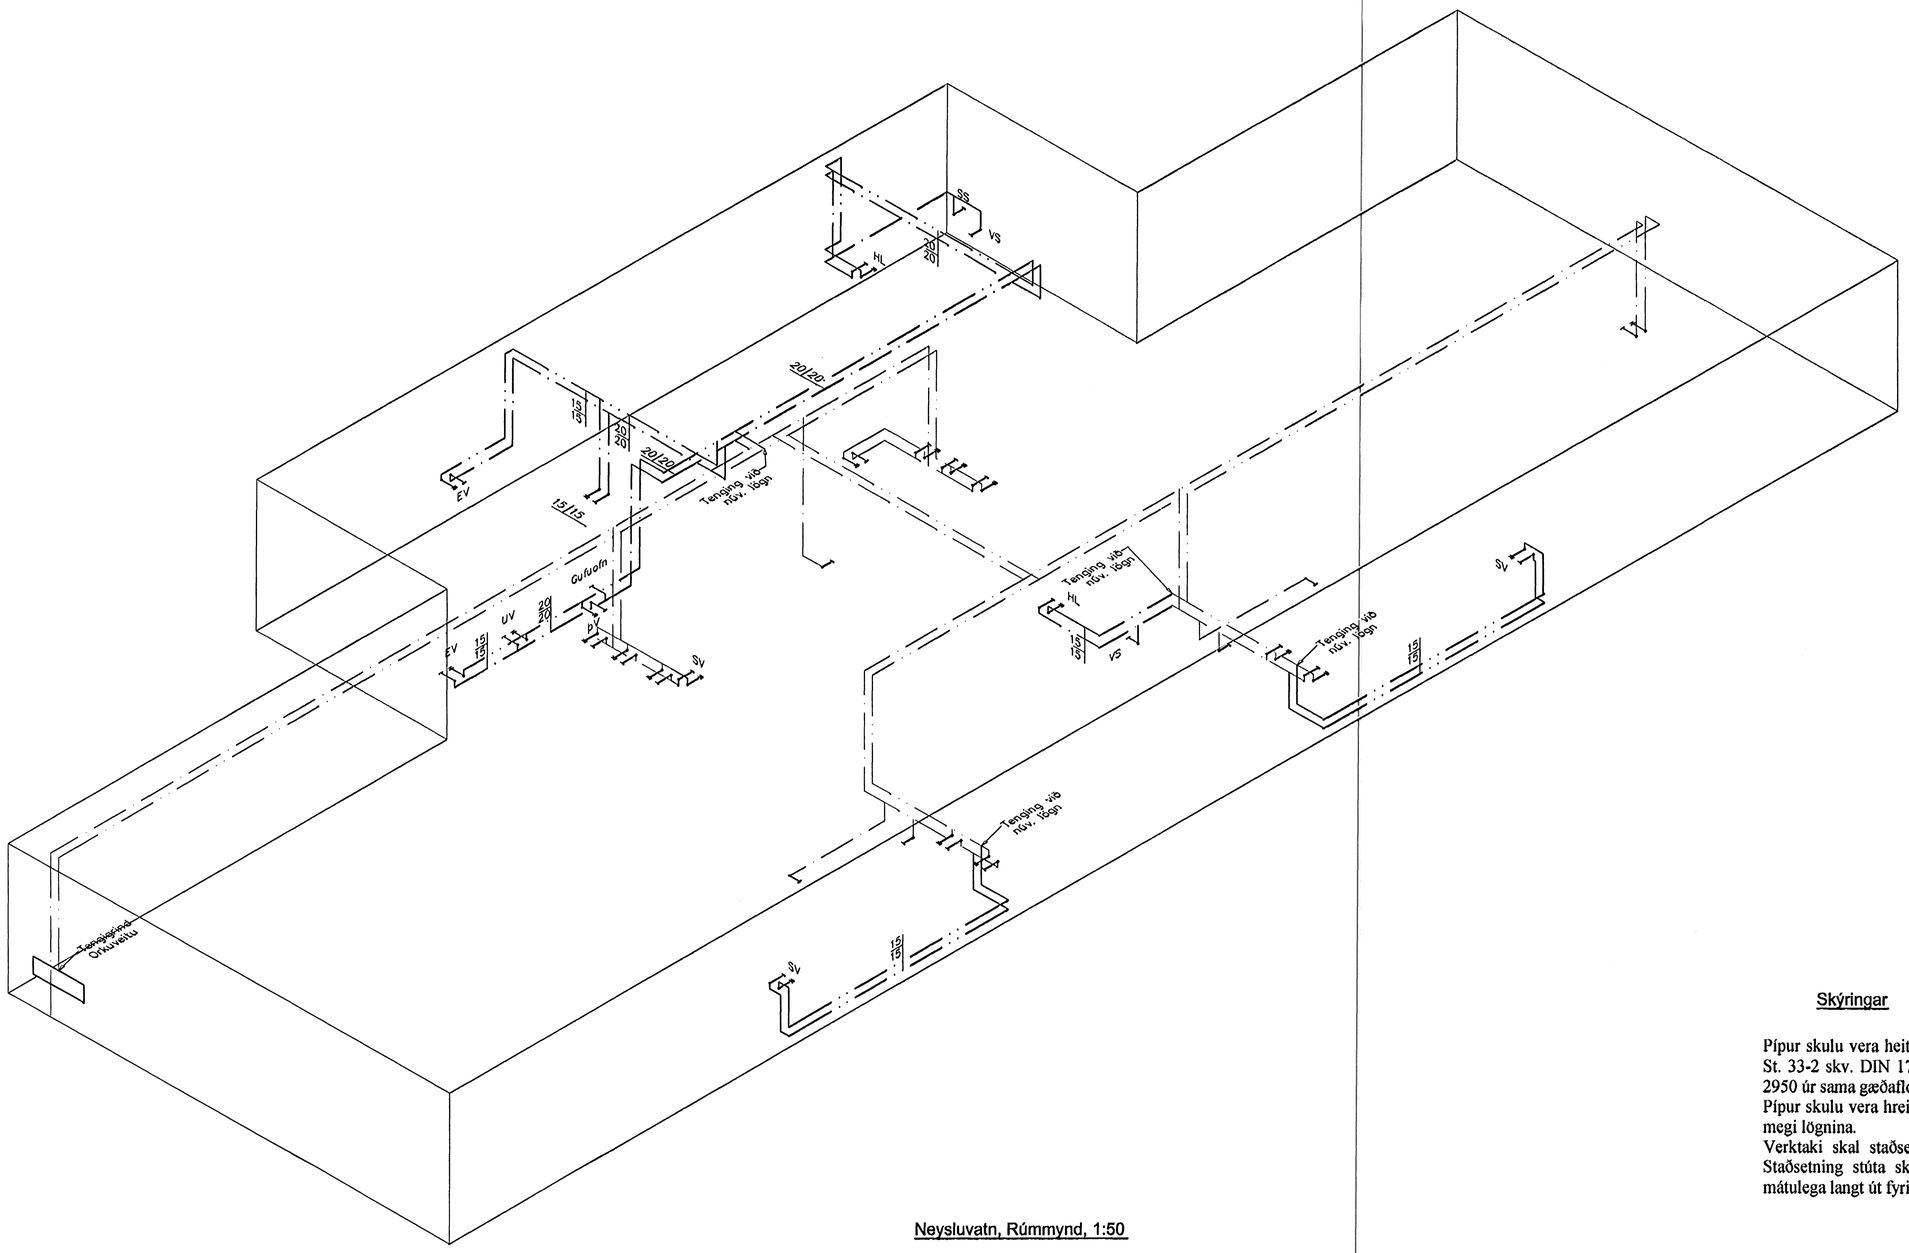

Neysluvatn, Rúmmynd, 1:50

Skýringar

Pípur skulu vera heitsinkhúðaðar stálpípur, samkvæmt DIN 2440, efni ekki lakara en St. 33-2 skv. DIN 17100, tengistykki skulu vera úr sinkhúðuðu stáli samkvæmt DIN 2950 úr sama gæðaflokki og pípurnar.
Pípur skulu vera hreinar og lagðar með halla þar sem því verður við komið svo tæma megi lögnina.
Verktaki skal staðsetja nákvæmlega alla stúta út úr vegg til tengingar við tæki. Staðsetning stúta skv. völdum tækjum. Stútarnir skulu festast tryggilega og ná mátulega langt út fyrir endanlegan vegg.

Byggingafulltrúi Hafnarfjarðar
Afgreitt þann
08. AUG. 2005

Útgáfa	Breyting	Dagsetning	Hannað

Sveinbjörn Hinriksson
Byggingatæknifræðingur
Kt. 160861-2529
Brekkugötu 8 Hafnarfirði
Sími: 555-4008, 861-0851
Netfang: svennih@internet.is

Staður: Hliðarbraut 10 Hafnarfirði

Skýring: Neysluvatnslagnir, Rúmmynd

Hannað / Teiknað	Kvarði	Dagsetning	Verknr.	Teikn.nr.
Sveinbjörn Hinriksson	1:50	3.8.05	12-05	2-06