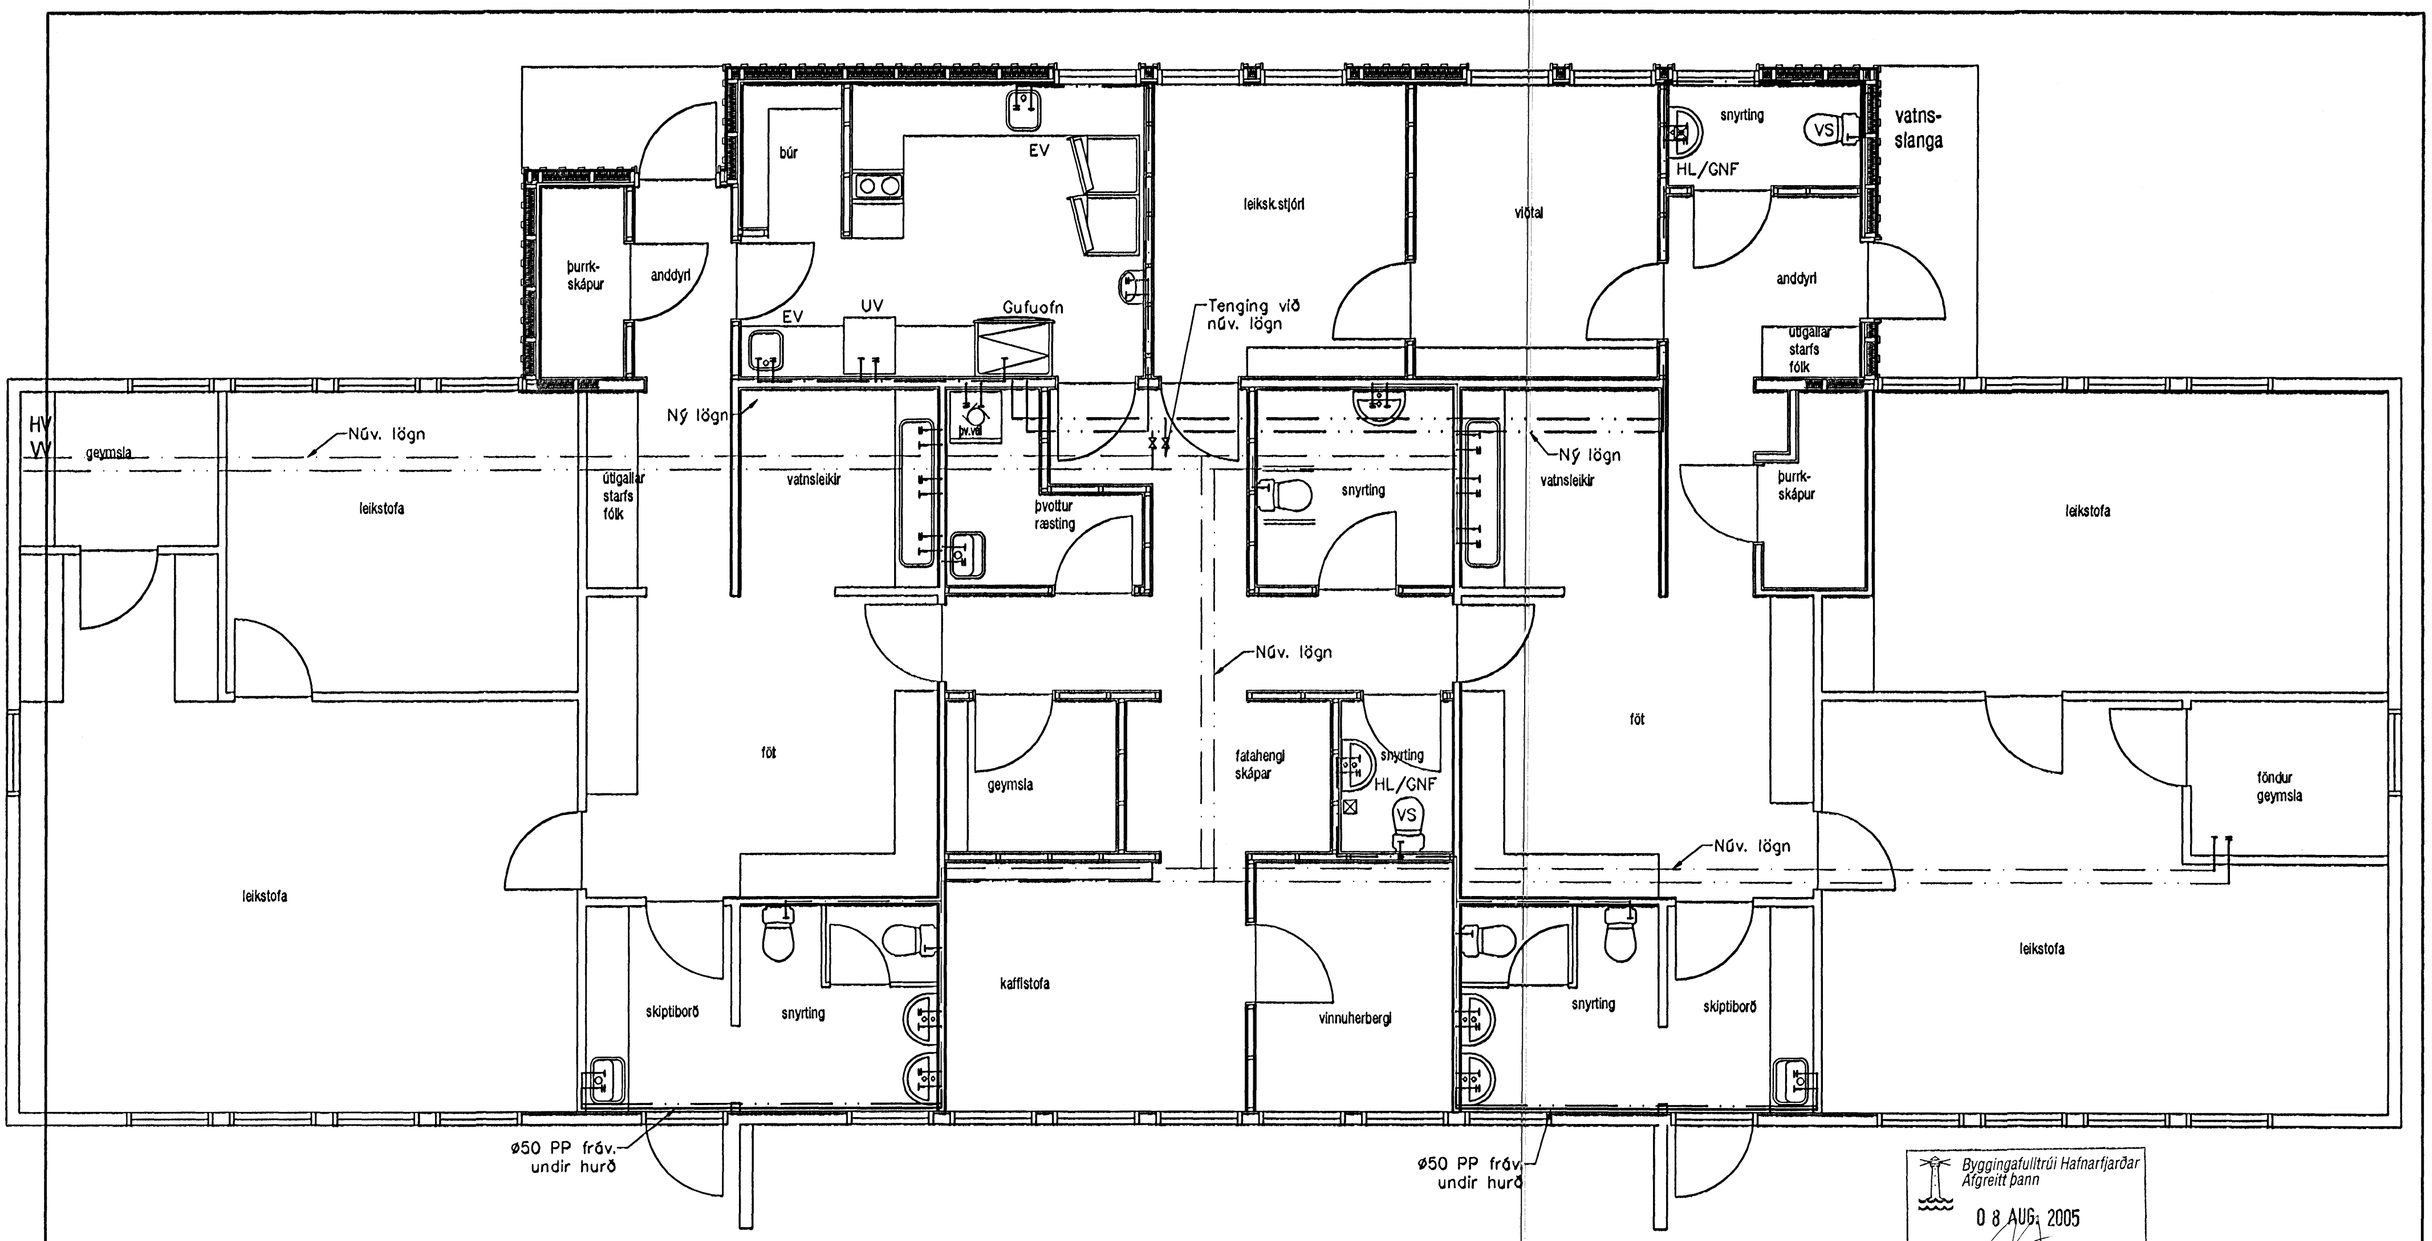

Byggingafulltrúi Hafnarfjarðar
Afgreitt þann
08 AUG. 2005

SNR. 070865-4059

Útgáfa	Breyting	Dagsetning	Hannað

Sveinbjörn Hinriksson
Byggingatæknifræðingur
Kt. 160851-2529
Brekkugötu 8 Hafnarfirði
Sími: 555-4008, 861-9851
Netfang: svennih@internet.is

Staður: Hliðarbraut 10 Hafnarfirði

Skýring: Neysluvatnslagnir, Grunnmynd

Hannað / Teiknað	Kvarði	Dagsetning	Verknr.	Teikn.nr.
	1:50	3.8.05	12-05	2-03