




Sampykkt þann

30 JUL 2008

Byggingafræðingur í Hafnarfirði,
Eh. Jón Sigurðsson

Jón Sigurðsson

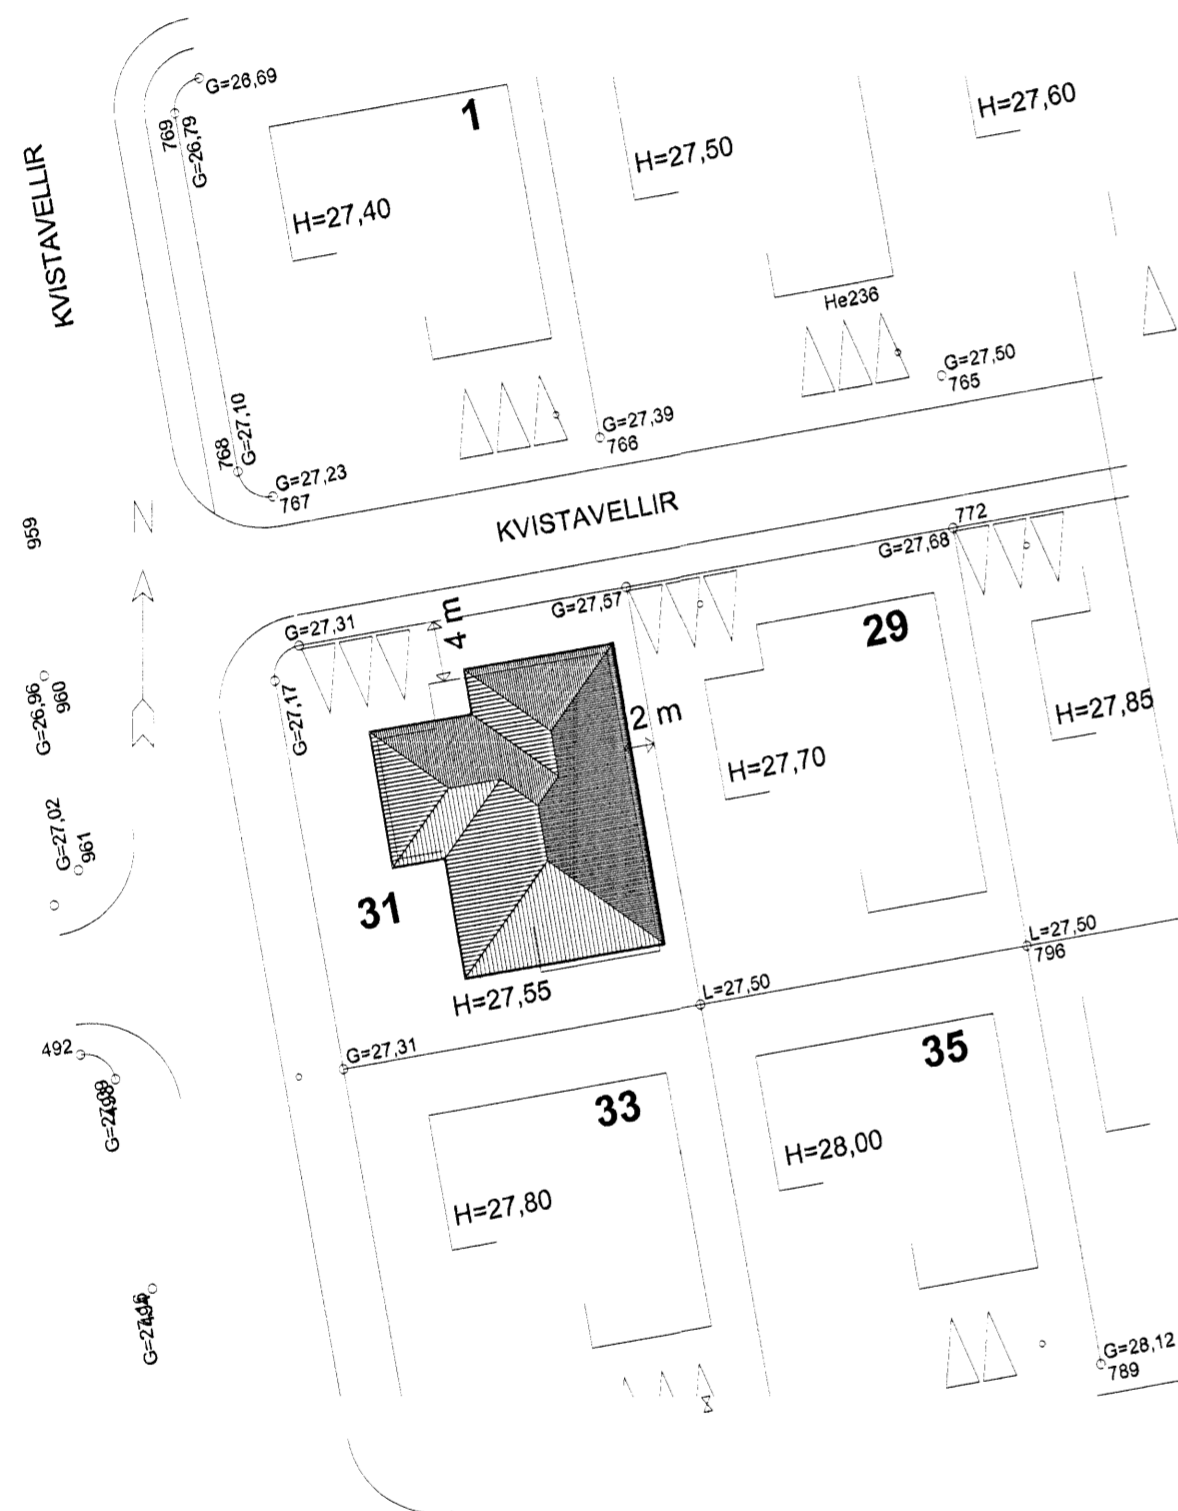

AFSTÖÐUMYND 1:500

Skráningartafía: Kvistavellir 31, Hafnarfirði					Skrásetjari: Stefán Ingólfsson												
Landnúmer: 204396					Kennitala: 010251-4359												
Matshlutandúmer: 01					Útgáfa: 4.01E Dags.: 28.7.2007												
Uppskipting og lýsing					Stærðir												
D0	D1	D2	D3	D4	D5	D5M	D6	D7	D8	D9	D10a	D10b	D11	D12	D19	Reiknitala	D17
Lökun	Rými hæð-röð	Notkun textil	Höfuð-flokkun	Eignar-hald	Botnflötur m²	Milliflotur m²	Slagar m²	Op m²	Brúttóflötur m²	Brúttóflötur sh < 1,8	Salarnæð min	Salarnæð max	Brúttó flötur númer m²	Nettóflötur m²	Birt flötumál m²	Reiknitala skiptarúmmáls	Skiptarúmmál m²
		Matshluti			238,3	0,0	0,0	0,0	238,3	0,0			904,3	206,8	238,3		769,988
		Botn											47,3				
	00	Kjallari															
	01	1. hæð			238,3	0,0	0,0	0,0	238,3	0,0			857,0	206,8	238,3		
A	0101	Íbúð	N	0101	195,7				195,7		2,92	5,31	728,8	170,8	195,7	3,71	632,928
A	0102	Bilgæymsla	B	0102	40,6				40,6		2,92	4,48	130,4	36,0	40,6	3,21	115,560
C	0103	Pallur	S	0101	21,5				21,5							1,00	21,500
Athugasemdir																	
Sameignir summa																	
Eignarhald																	
	Eignar-hald	Notkun textil	Birt flötumál m²	Skiptarúmmál Særein m²	Særein og sameign m²												
	0101	Íbúð	195,7	654,428	654,428												
	0102	Bilgæymsla	40,6	115,560	115,560												
		Allt	236,3	769,988	769,988												

A-Breyting: 25.04.2008-Þaki breytt í valmapak

HUGVERK HÖNNUNARÞJÓNUSTA
STEFÁN INGÓLFSSON ARKITEKT
stefanlax2@simnet.is s:848-1316

Kvistavellir 31, Hafnarfirði

Kópavogi 28.07.2007
Verkefni nr. 0382

Stefán Ingólfsson
Teikning nr. 0382-sing-0001-A

ÖLL AFNOT OG AFTRIT TEIKNINGA AD HILUTA EDA I HEILD ER HAD SAMPYKKI HOFUNDAR SKV/ARKVEDUM HOFUNDARRETLARAGA