





Samþykkt þann

9 JUL 2008

Byggingarritun / Hafnarfirði
F.h. Jón Sigurðsson

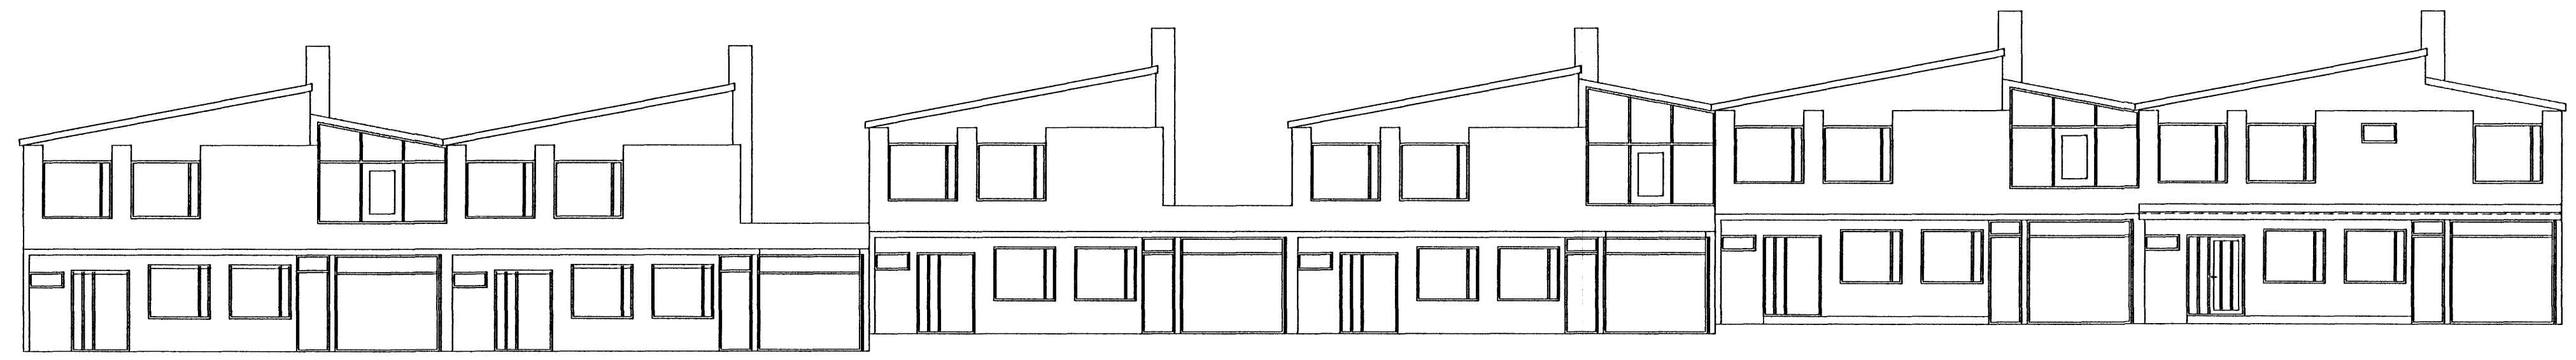

Norðurhlíð
1 = 125 mm

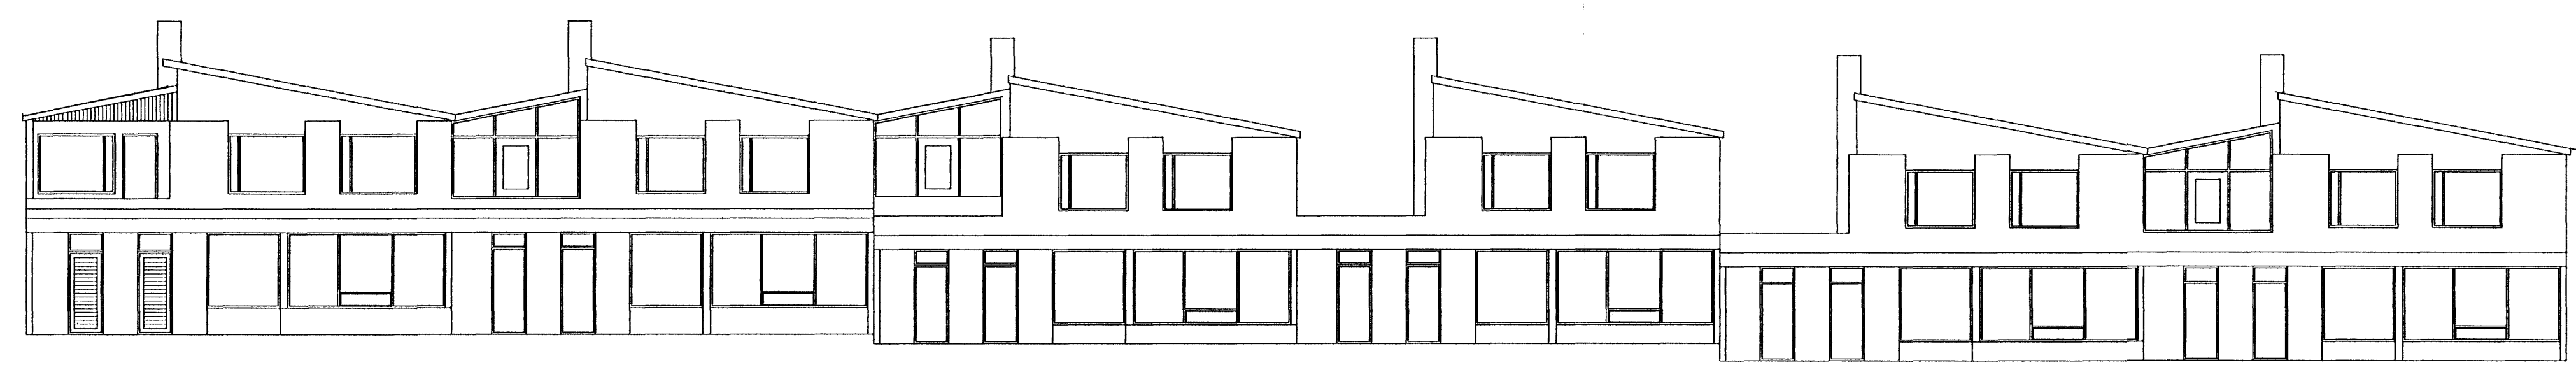

Suðurhlíð
1 = 125 mm

Glg.	Nr.	Breytingar	Hönnuður	Dagur
Verkteikning				

Miðvangur 97, Hafnarfirði

Strendingur ehf. Verkeiðipjónustufélag Fjarlægata 13-15 - 224 Hafnarfirði Sími 565 5646, fax 565 5641 strendingur@strendingur.is	Heildarútlit raðhúsa nr. 87-97 Norður- og Suðurhlíð	
	Dagur 02.07.2008	Tekni / Hönnuð af JW/JMK
Hönnuður Jóhanna Magnúsdóttir Sími 060662-5689	Skala 1:125	Bl. / Blöð 102