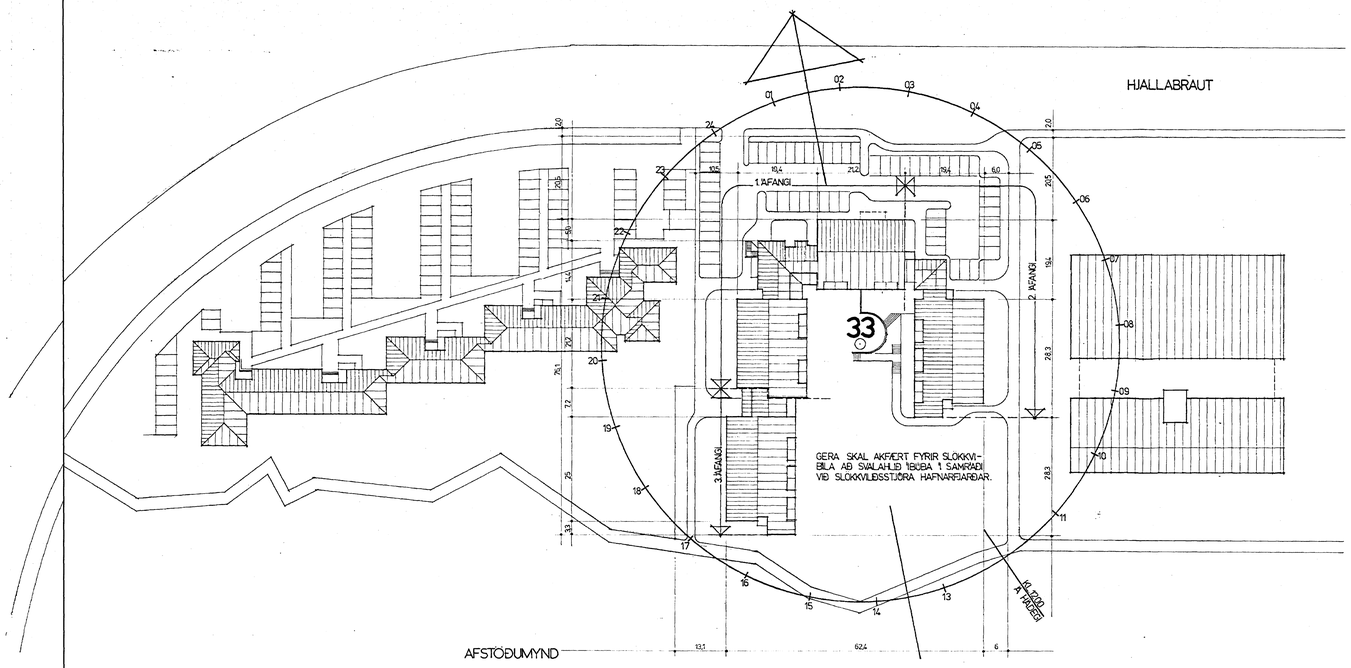

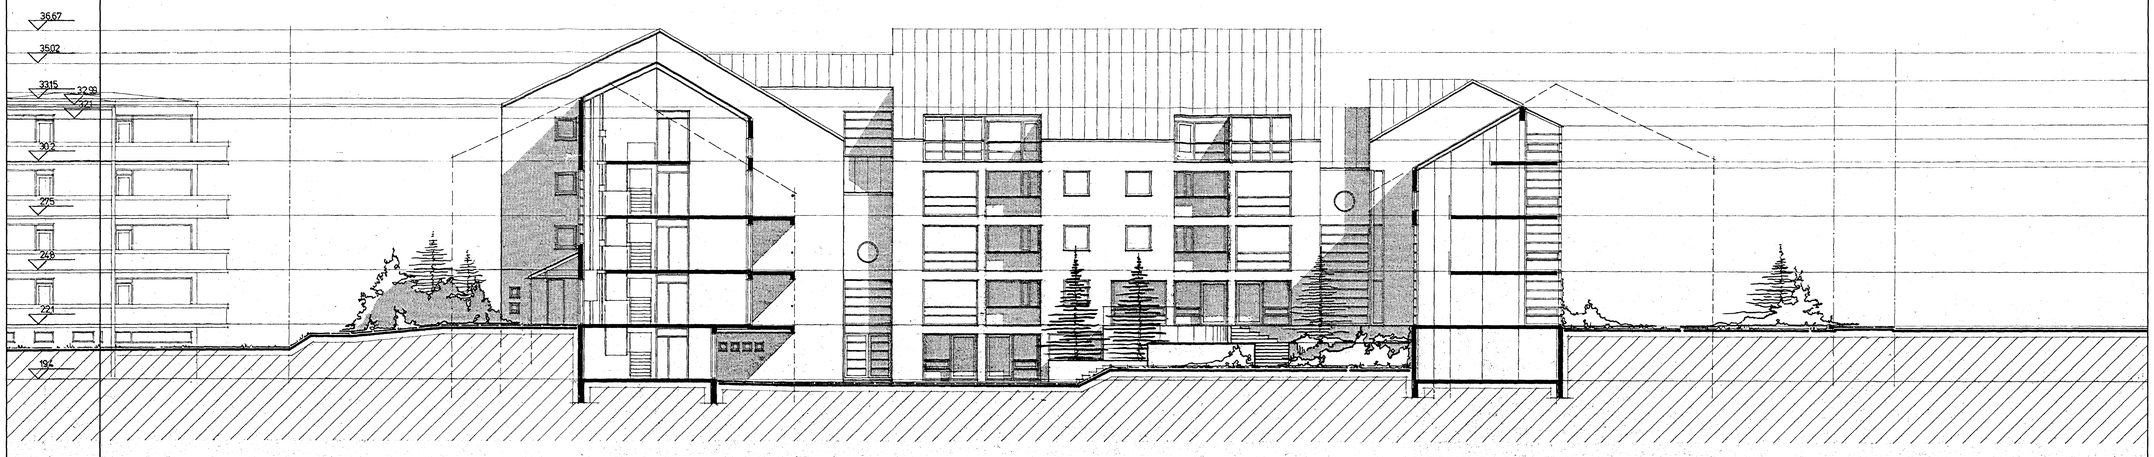

SNEIÐING C-C

SNEIÐING D-D

Samþykkt þann
29 JÚL 2005
Byggingarfulltrúinn í Hafnarfirði
F.h. Sigurður Steinar Jónsson

SKÝRINGAR

Húsið er byggt árið 1987. Húsið er steinsteypt og eru útveggir einangraðir að innan með 100 mm plasteinangrun og pússaðir á hefðbundinn hátt. Til viðbótar verða útveggir einangraðir með 50 mm einangrun. Húsið verður klætt með sléttri álklæðningu með innbrenndum litum í litakerfi Litum ehf. Lóðarmörk einangrunar og álklæðningar verði 20 mm.
Burðarvirki útveggja og gólfa eru steinsteypt. Þakvirki er úr timburbitum sem aðalburðarvirki, þakspennur þar á milli, klætt að innan með gipsplötum og að utan með álklæðn.
Að utan eru útveggir þúsaðir og málaðir í litagrunni lit.
Útveggir eru tímburgrindur í litagrunni lit. Gler er hefðbundið tvöfalt einangrunargler, samþ.st öryggisgler í gólfhúsum glugga.
Að innan eru milliveggir blaðrýmaðir tréstoð og þúsaðir en aðrir veggir gifsveggir, sparsaðir og málaðir.

Sökklar eru einangraðir að innanverðu með 100 mm plasteinangrun.
Gólf er klætt venjulegum gólfefnum (flísar og parkett).
Bílaplata er einangruð með 100 mm plasteinangrun.

Hitakerfi er hefðbundið ofnakerfi. Raflagnakerfi er hefðbundið. Lýsing er að hluta hreinleitt í þar til gerðum innréttingum hússins.

Brunavarnir eru skv. byggingarreglugerð.

Landnúmer: 120889
Þjóðskrárnúmer: 1400-1-37400330

C:
B:
A:
BREYTINGAR: DAGS:

ADALUPPDRÁTTUR

HJALLABRAUT 33 HAFNARFJÖRÐUR

VERK: HJAL 0519
KVARÐI: 1:100
DAGS: 02.10.05
TEIKN: KSK
SKÚV:

AFSTÖÐUMYND/ SNIÐ

ÚTI INNI
ARKITEKTAR
MIÐHOLTSSTRÆTI 27 101 REYKJAVÍK
SÍMAR 562 7680 & 562 7690 FAX 562 7691
NETFANG utinni@centrum.is
VEFFANG www.utinni.is/UtiInni
BALDUR Ó. SVAVARSSON ARKITEKTAR FÍ
120357-5149
JÓN ÞÓR ÞÓRVALDSSON ARKITEKTAR FÍ
051258-7679

100