


norður útlit

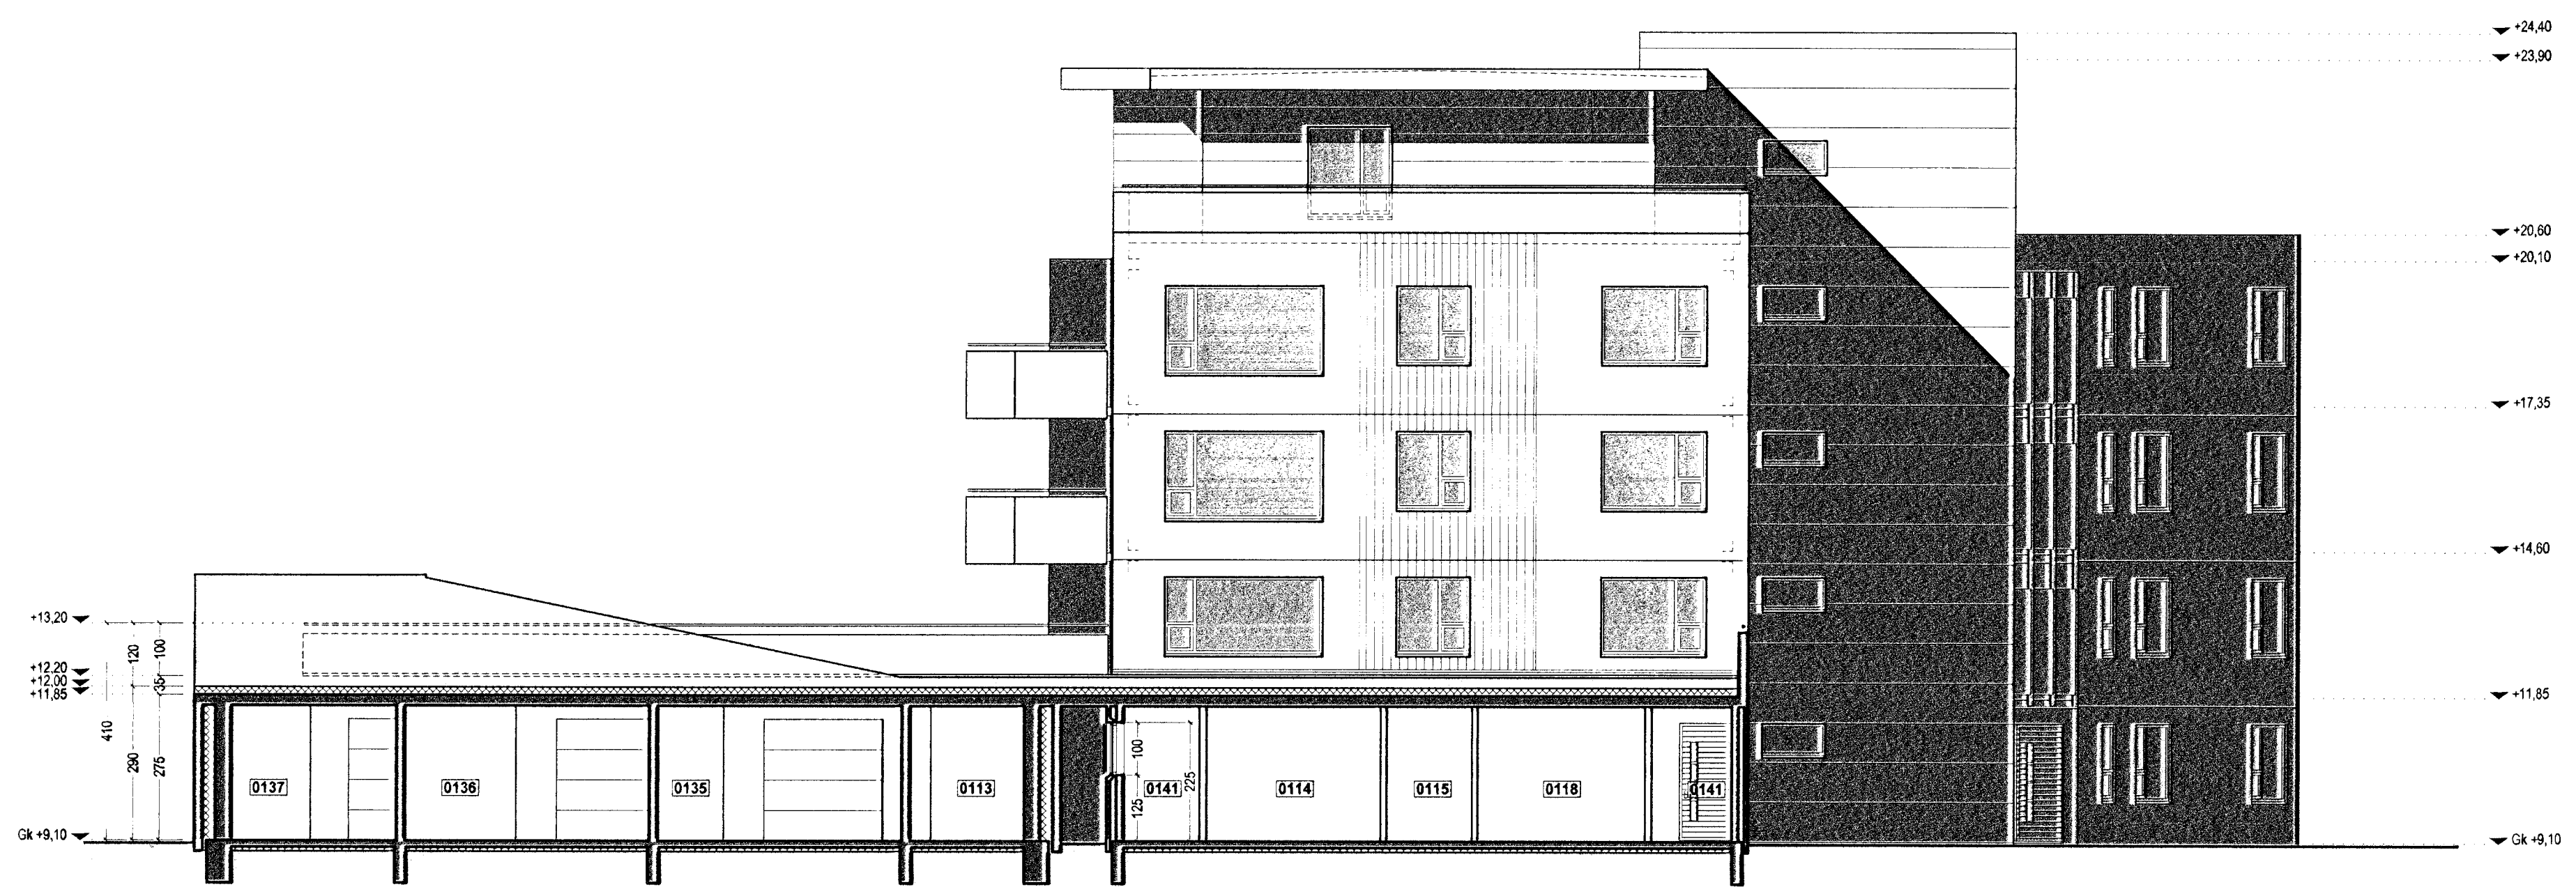

suður útlit

TÁKN

- GN = Niðurfall
 - LR = Lofttræsting
 - PK = Póstkassar
 - NL = Neyðarjós
 - VLR = Vélknúin lofttræsting
 - R = Reykskyrnjart
 - ÚT = Merktur útgangur
 - ♿ = Bilastæði fyrir fatlaðra
 - BO = Björgunarpop
 - ▶ = Félisstigi við björgunarpop
 - ☉ = Brunmaslana
 - 20 m
- ELDVARNAMERKINGAR**
- REI 60 = Berandi A60 eða B60 veggur
 - EI 60 = A60 eða B60 veggur
 - R60 = Barbur í 60 mínútur, t.d. súla eða þúli
 - EI30 = B30 þúli eða veggur
 - E30 CS = B30 S (reykþétt og sjálfkandi)
 - E60 CS = A60 eða B60 hurð
 - E 30 = F30 gler
 - ECS 30
 - A = er óbrannandi efni
 - B = er brannandi efni (t.d. timbur)

BREYTING

- A: 09.08.2004
- Breyting vegna athugasemda
- B: 24.08.2004
- Breyting vegna athugasemda
- C: 02.11.2004
- 1.Íbuðir 0202, 0302, 0402 speglast
- 2.Lagfæring á burðarveggjum í samræmi við verkfræði teikningar
- D: 01.06.2009
- Bætt við skjólvegg til afmörkunar sérmatafata á 1.hæð.

TEIKNAD

RCM.JGE.YAI

MKV.

1:100

DAGSETNING

13.07.2004

BLAÐ

10 AF 11

LÆKJARGATA 30
 HAFNARFJÖRÐUR

ÚTLIT

KRISTINN RAGNARSSON arkitekt EHF.
 KRISTINN RAGNARSSON - Kf. 120944.2669 - 111kristinn@simnet.is
 TEIKNISTOFAN SMÍÐJUVEGI 11 - 200 KÖPAVOGI - ÍSLAND - S. 564.2295 - FAX 544.4225