



Artun brunahönnuðar


Úr Gildi

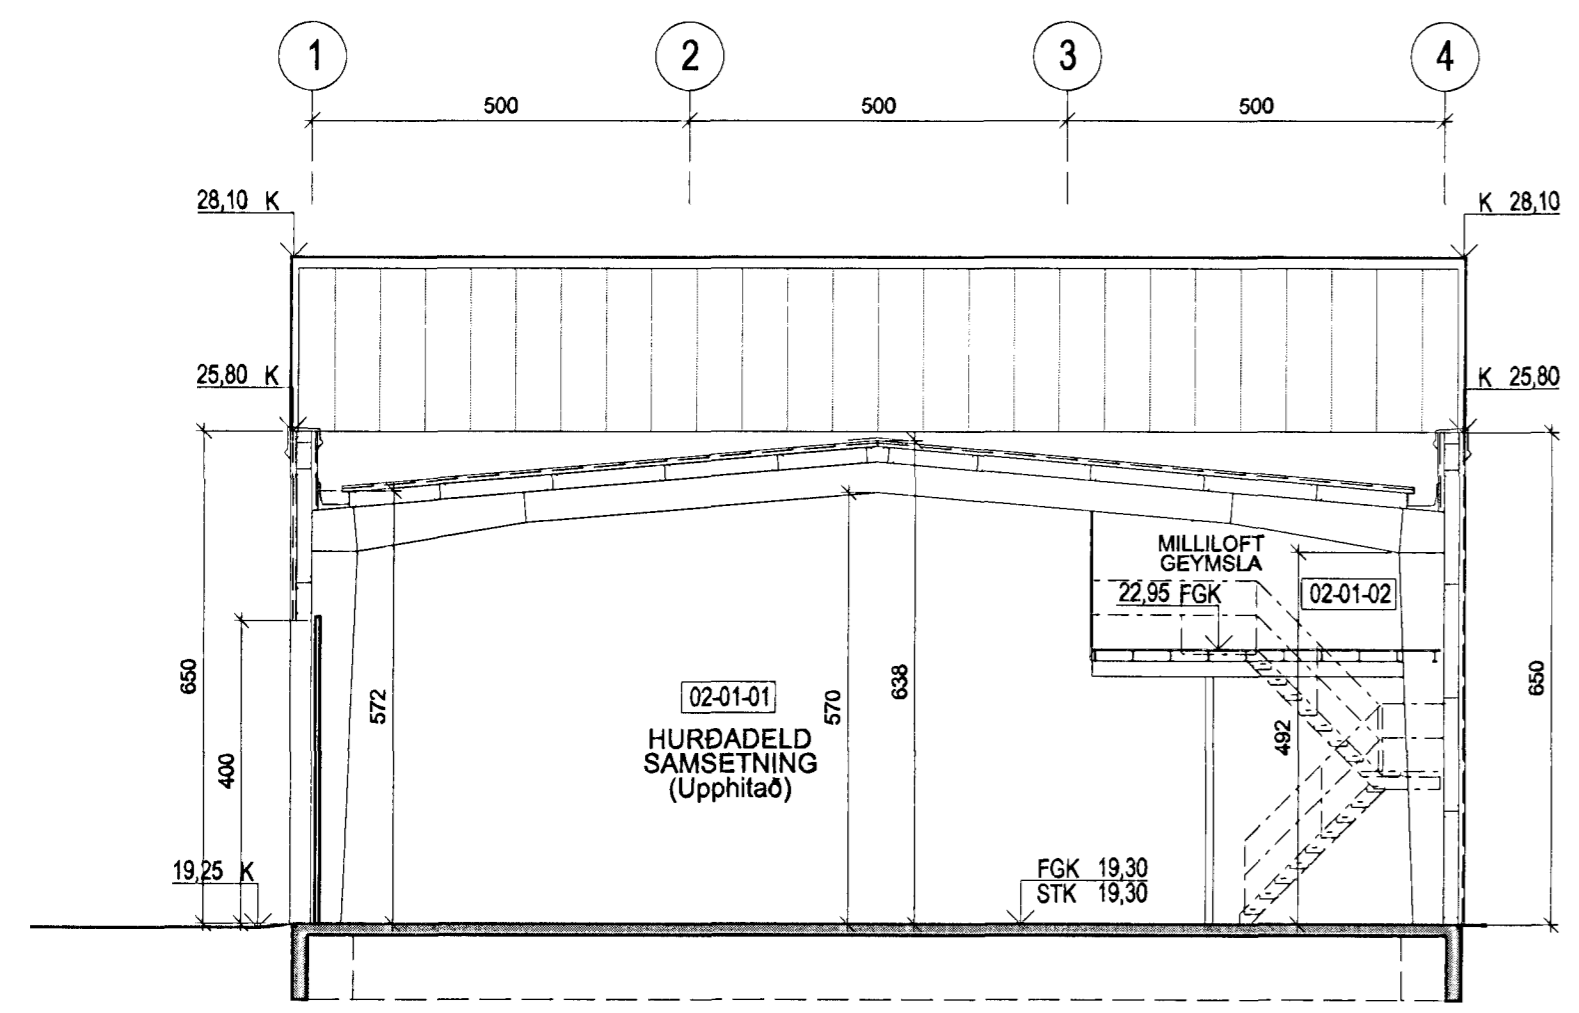


3 SNEIÐING 1:100
 10-12 HURÐAEILD, SAMSETNING

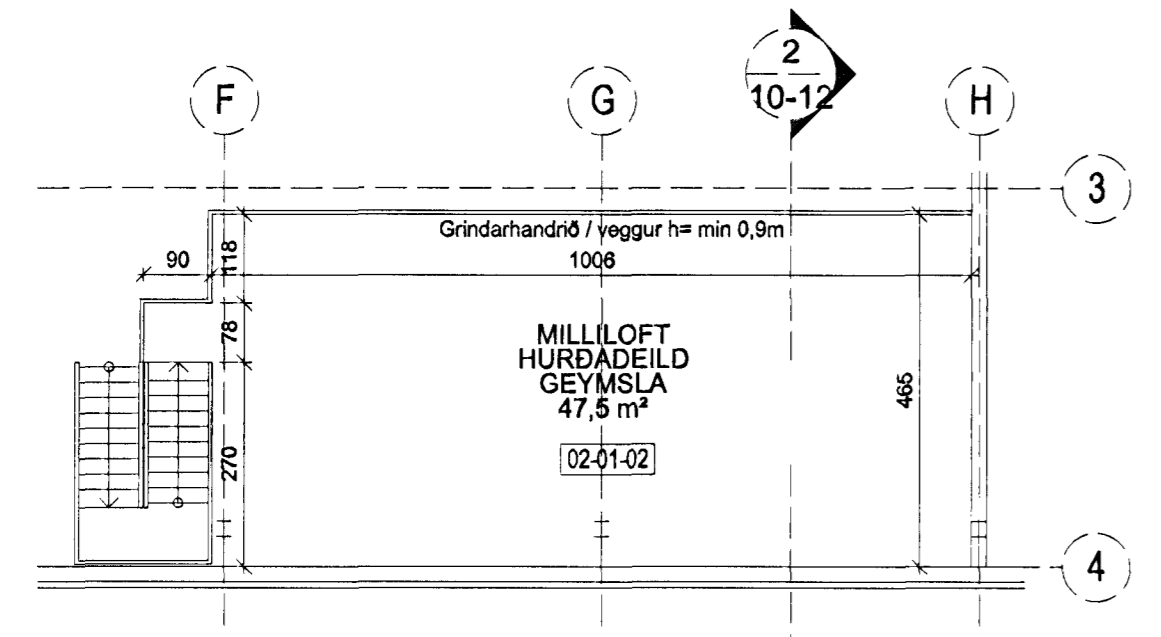


2 GRUNNMÝND 1:100
 Milliloft, geymsla, yfir lager og samsetningu hurða

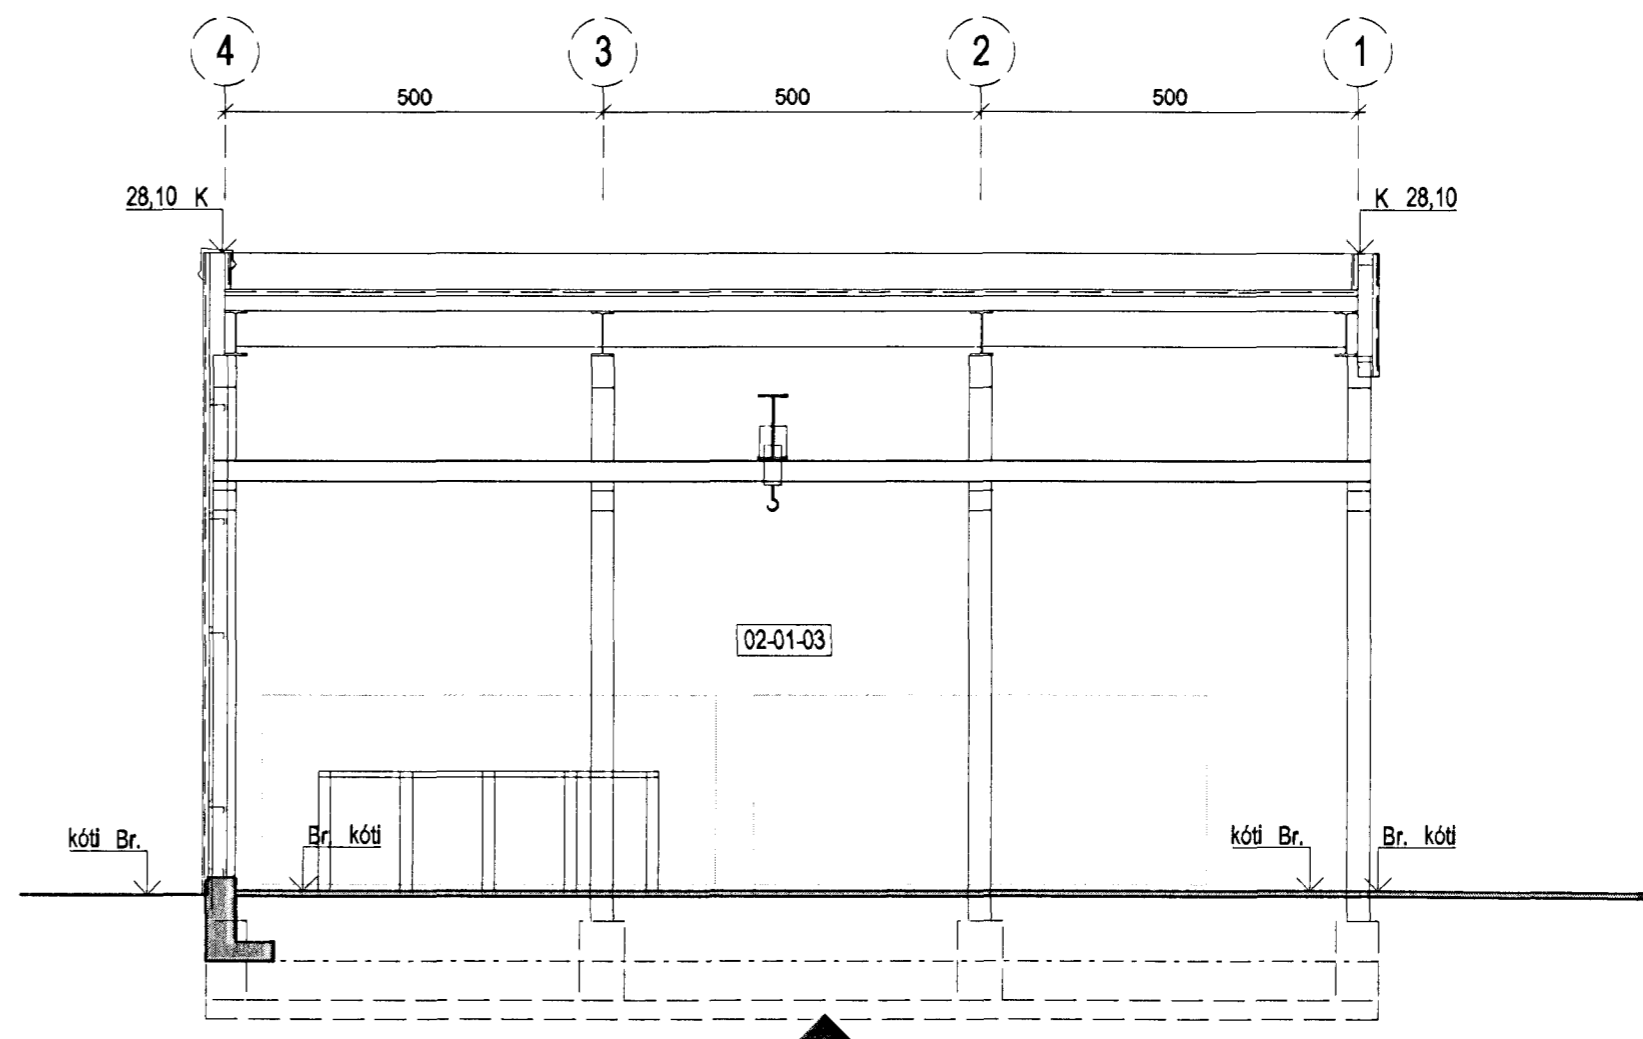

5 SNEIÐING 1:100
 10-12 PLÖTUGEYMSLA

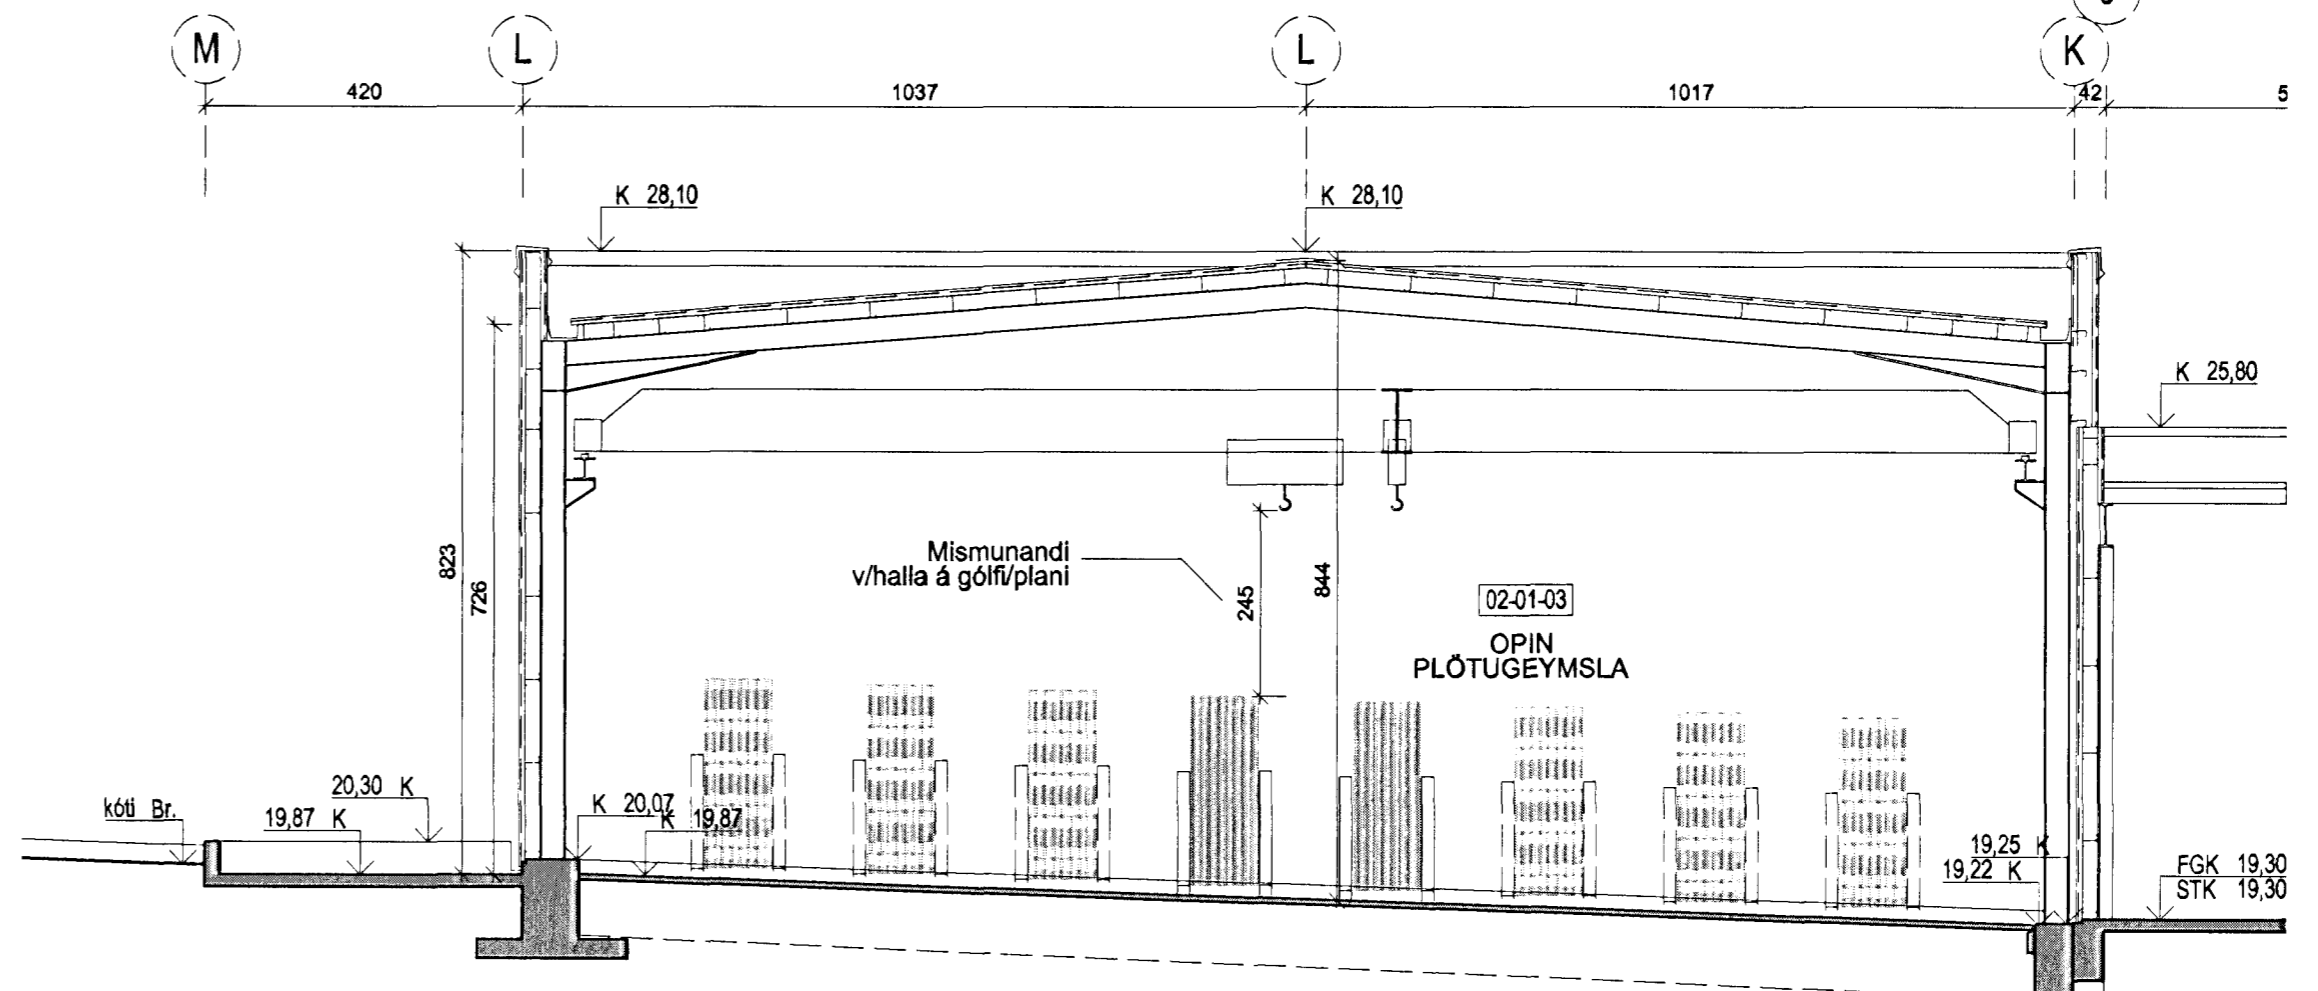

4 SNEIÐING 1:100
 10-12 PLÖTUGEYMSLA

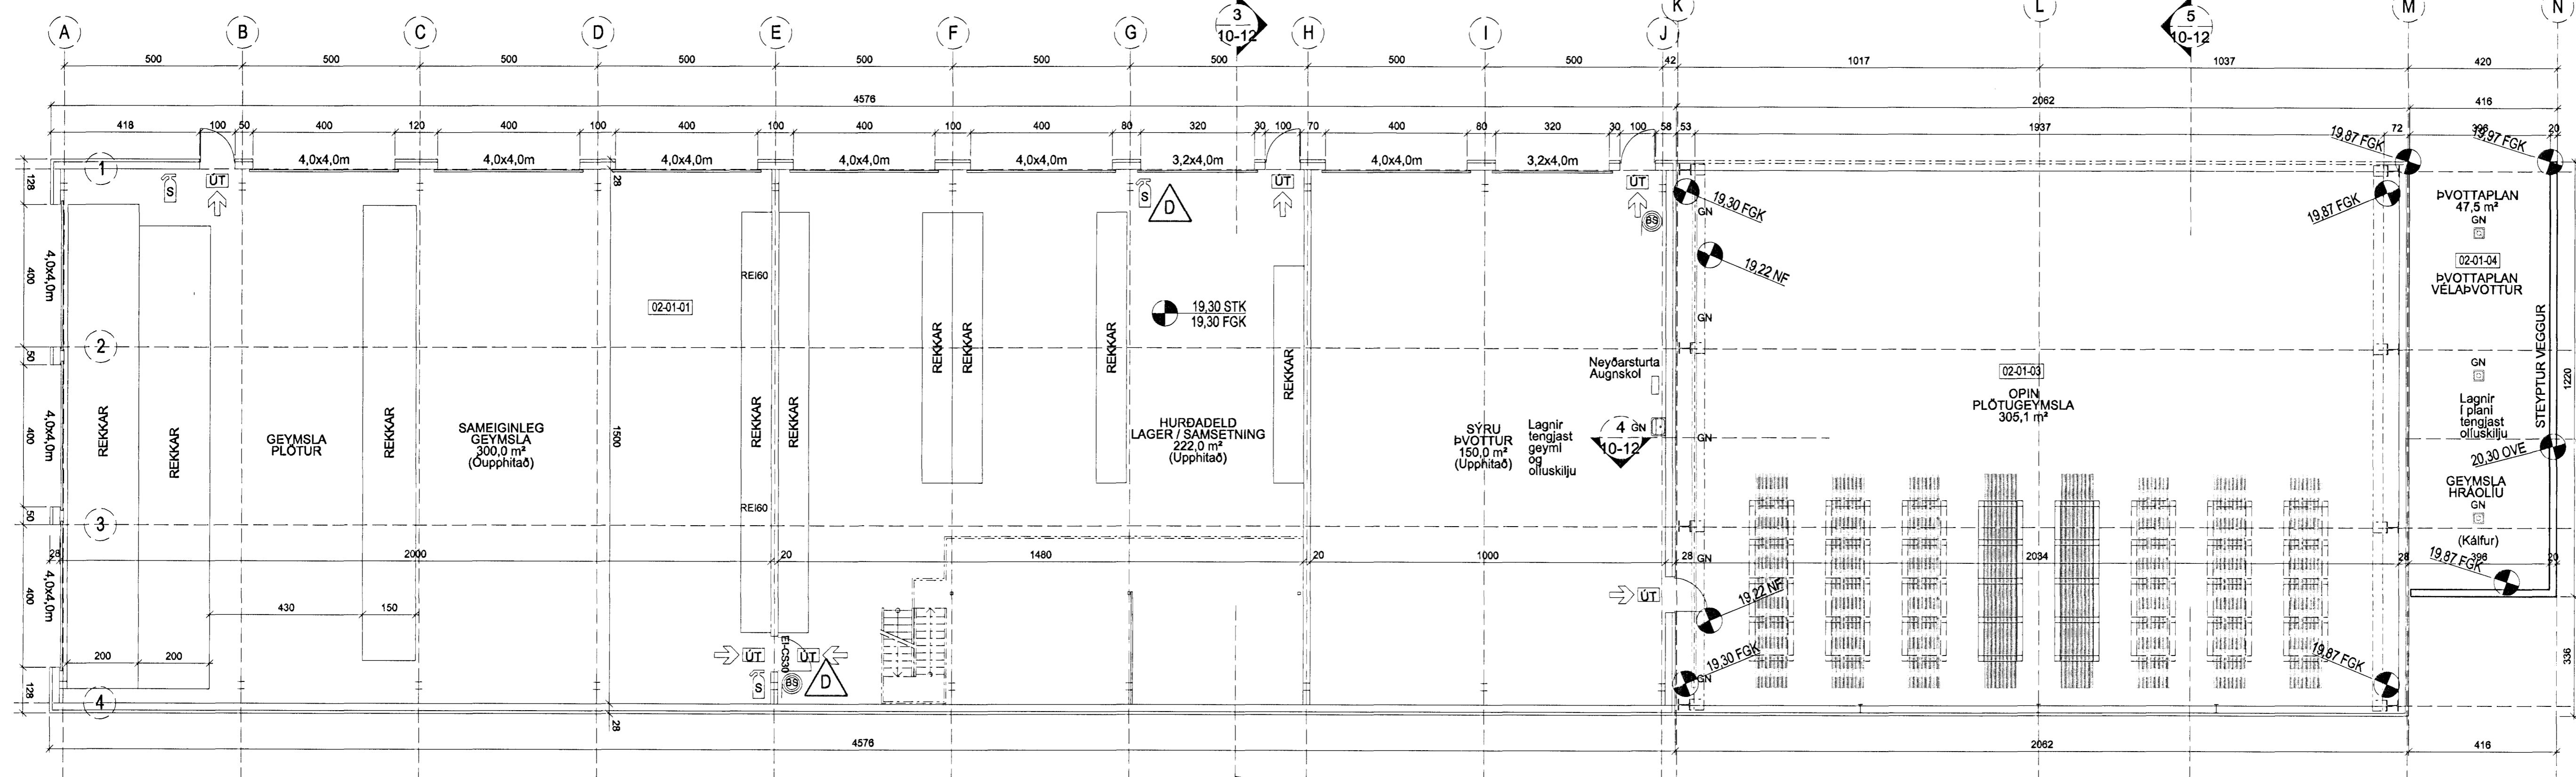


1 GRUNNMÝND 1:100
 Geymsla, Lager og samsetning hurða, síru þvottur

1 GRUNNMÝND 1:100
 Plötugeymsla

D	Öi	HMH	30.08.2009
Brunamerking brunasilöngu færð og bætt inn merkingu slökkivæðis			
G	Öi	HMH	21.04.2009
Plötugeymsla stækkuð um 90cm til austurs og þvottaplan fært samsvandi			
Yrsmar breytingar tengdar stækun, 1.d modulinn aðfagaðar o. fl.			
B	Öi	HMH	18.02.2009
Plötugeymsla bætt inn tekningu austan við Síberlu og þvottaplan fært			
A	Öi	HMH	13.01.2008
Milliloft í hurðaeild bætt inn á tekin			
Millivegur í modul G futtur í modul E			
Brunakrafra tekin af millivegg í modul H			
Brunakrafra tekin af hurðaeild innan moduls G til J			
Flóttahurð í millivegg í modul H, mill síruþvottar og hurðaeildar, tekin út			

ÚTGÁFA	TEKNIÐ	SAMBYKKT	LAGIÐ
BREYTINGAR			

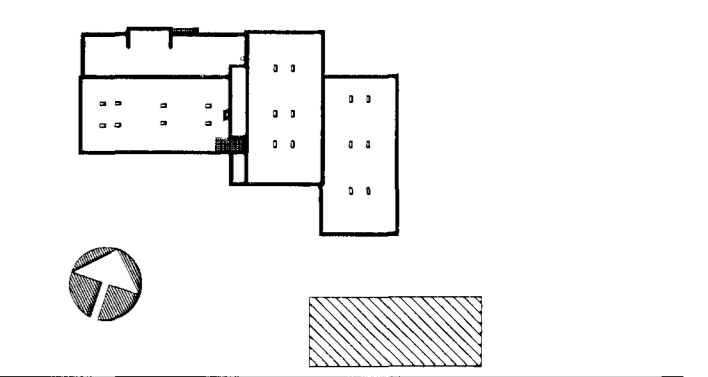

ASK Arkitektar
 Geirgöngu 9
 101 Reykjavík
 Sími 515 0300
 Fax 515 0319
 www.asx.is



Artun aðalhönnuðar:
 Helgi Már Halldórsson arkitekt FAI, kt. 301259-7049

GJÁHELLA 4, HAFNARFIRÐI HÉÐINN		SKV. I A1
HEITI TEKNIÐ		1:100
ADALTEIKNINGAR		TEKNIÐ
GEYMSLA, LAGER, ÞVOTTUR		HMH / Öi
GRUNNMÝND		SKV. I
SNID		01.02.2008
VERK NÚM.	NÚMÉR TEKNIÐ	ÚTGÁFA
06124	10-12	D