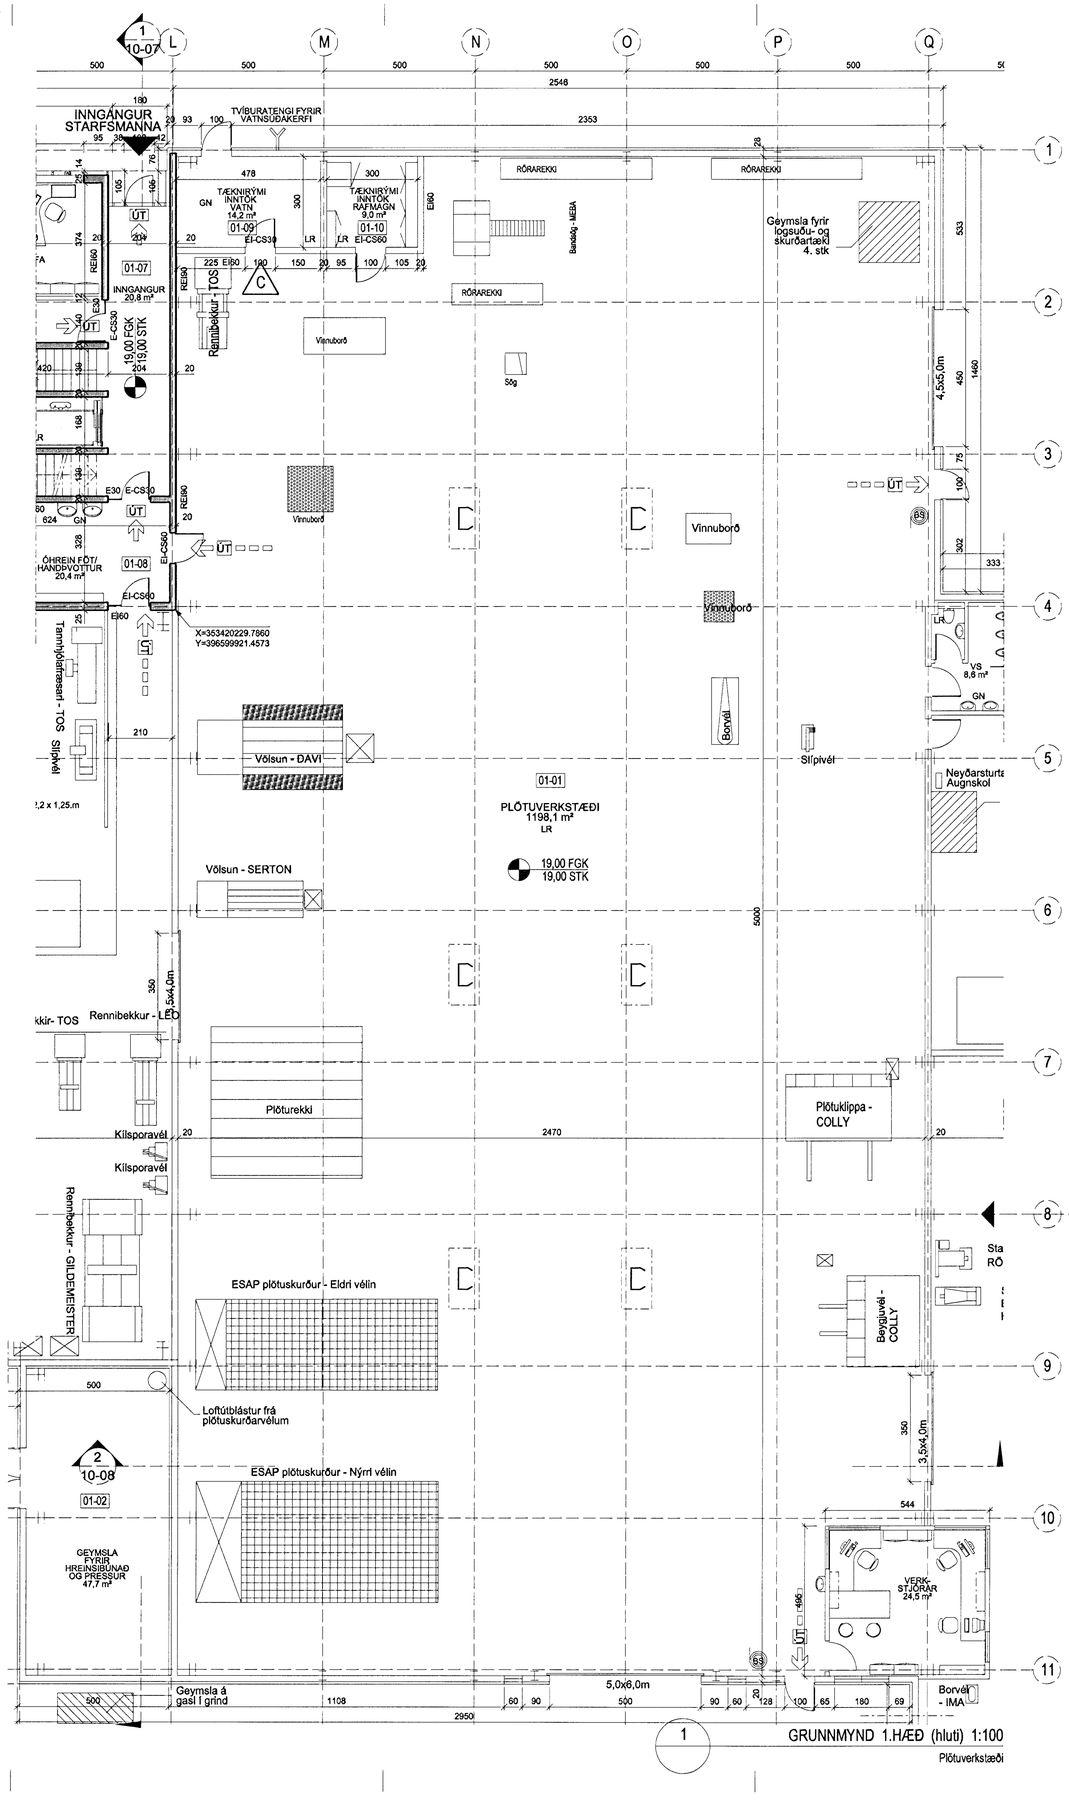

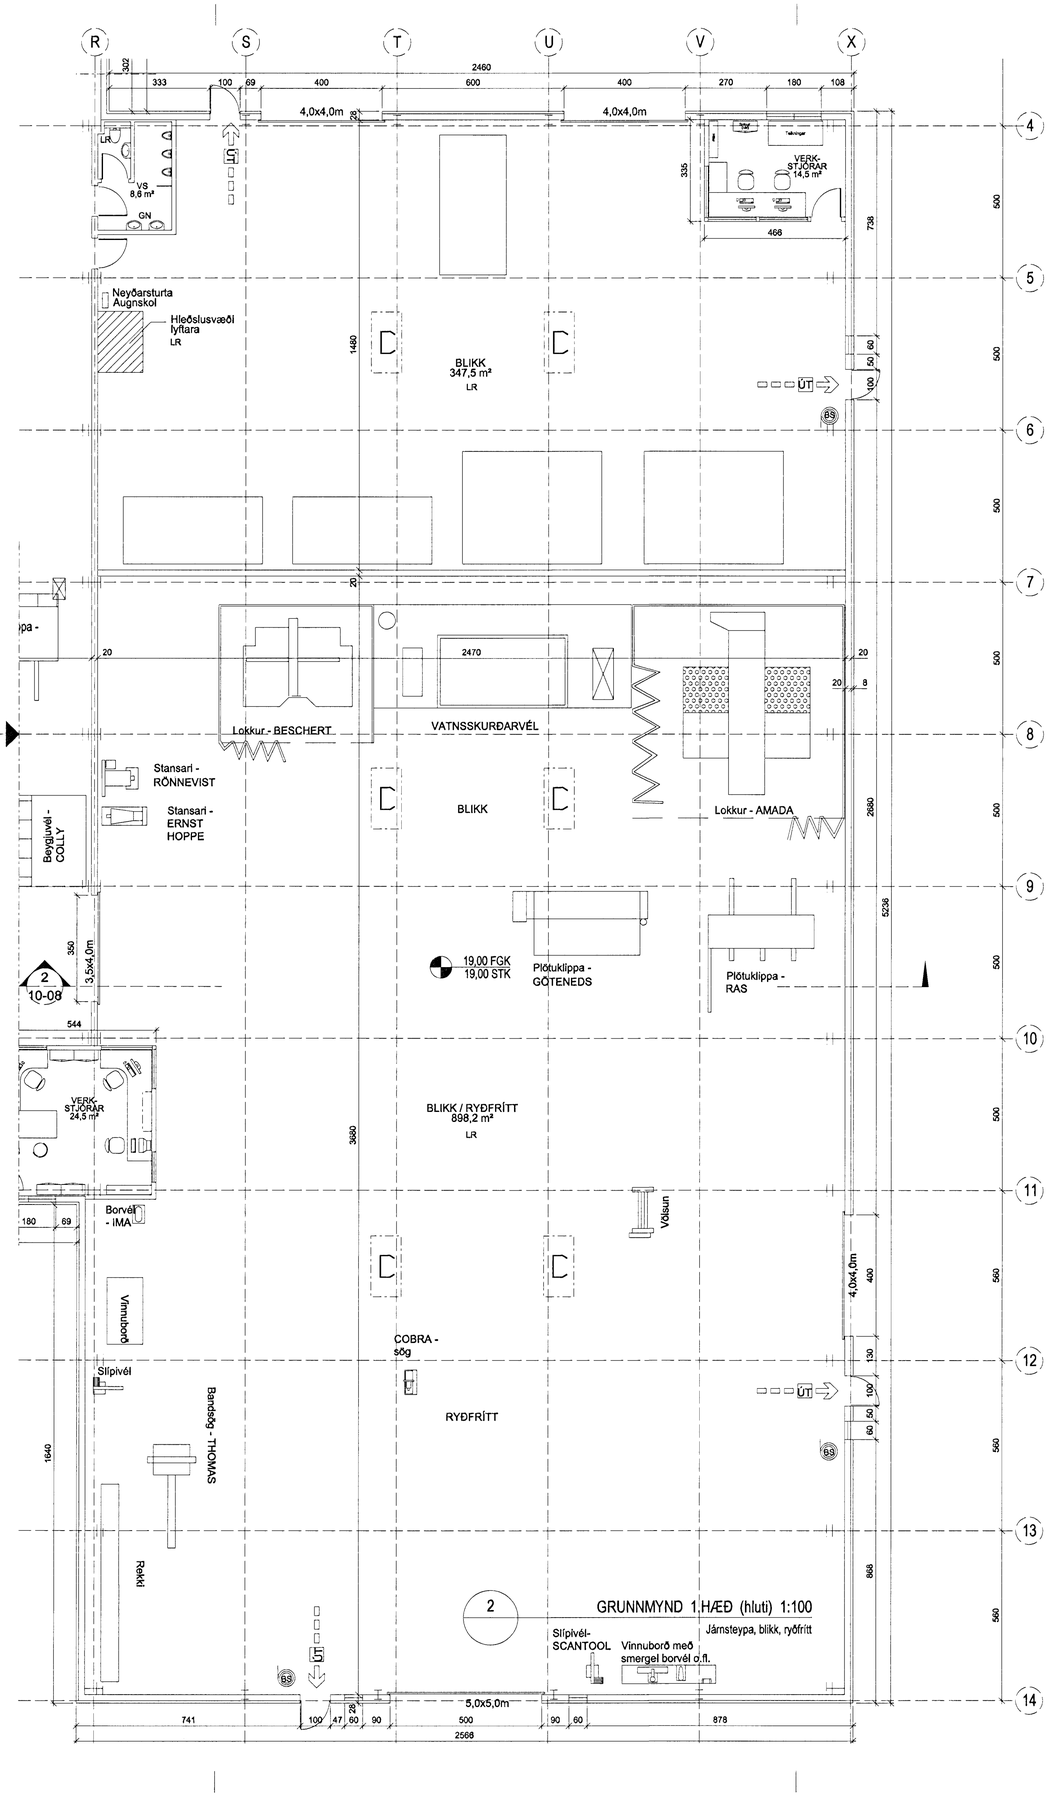

Samþykkt þann
23 JUL 2009
Byggingafulltrúinn í Kaupmannahöfn
F.h. Sigurður Steinar Jónsson

Áritun brunahönnuðar

Úr Gildi

C	ÓI	HMH	30.06.2009

Brunamerkingu á hurð í inntaksrými vatns breytt

B	ÓI	HMH	13.01.2009

Bætt inn útblástursrör frá plötuskurðarrörum ca. í skurðarpunkti modul L og 9
Gluggar á stafni plötuverkstæðis felldir út (gluggar í modul 1)
Bætt við 2 reykklúgum í þaki plötuverkstæðis og allar minnkaðar í 2m² í stað 2,5m².
Hurð bætt við innl inntaksherbergi vatns
Gönguhurð og gl. við vöruhurð milli modul 11 og 12 speglað yfir hurð að modul 13
Herbergi verkstjóra í blikk-deild fært frá modul R-S til modul V-X, þ.m.t gluggi
Salernisklefarnl sem áður var staðsettur milli modul 5-6 í plötuverkstæði færður þangað sem áður var áðurnefnt verkstjóraherbergi í blikk-deild
Milliveggur milli blikk/ryðfrítt og blikk færður til yfir modul 7
Vöruhurð milli plötuverkstæði og blikk milli modul 8 og 7 felld út
Göngu- og vöruhurð ásamt gluggum í modul 14 fært um 70 cm í átt að modul S
Rými verkstjóra uppfært lítilsháttar til samræmis verkteikninga

A	ÓI	HMH	01.02.2008

Gluggum bætt við á vélsmíðuhús, við og í vöruhurðir
Notkun á rými undir járnsteypu breytt

ÚTGÁFA	TEIKNAÐ	SAMÞYKKT	DAGS
BREYTINGAR			

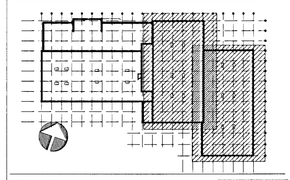

ASK Arkitektar
Geirsgötu 9
101 Reykjavík
Sími 515 0300
Fax 515 0319
www.ask.is

Áritun aðalhönnuðar:
Helgi Már Halldórsson arkitekt FAÍ, kt. 301258-7049

ASK ARKITEKTAR

GJÁHELLA 4, HAFNARFIRÐI
HÉÐINN

VERKEFNI

HEITI TEIKNINGAR	MKV. Í A1
AÐALTEIKNINGAR	1:100
GRUNNMYND 1. HÆÐ (hluti)	TEIKNAÐ
	HMH / ÓI
	DAGS
	10.10.07
VERK NR.	NÚMER TEIKNINGAR
06124	10-05
	ÚTGÁFA
	C