

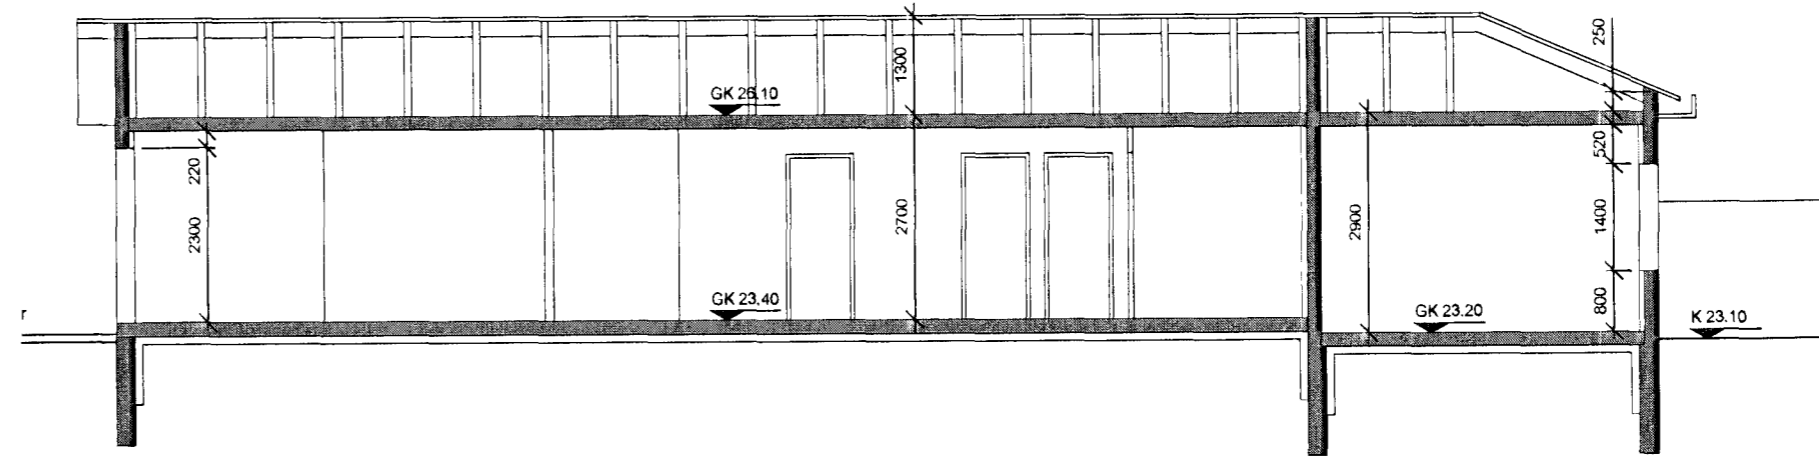



ÁSÝND AUSTUR

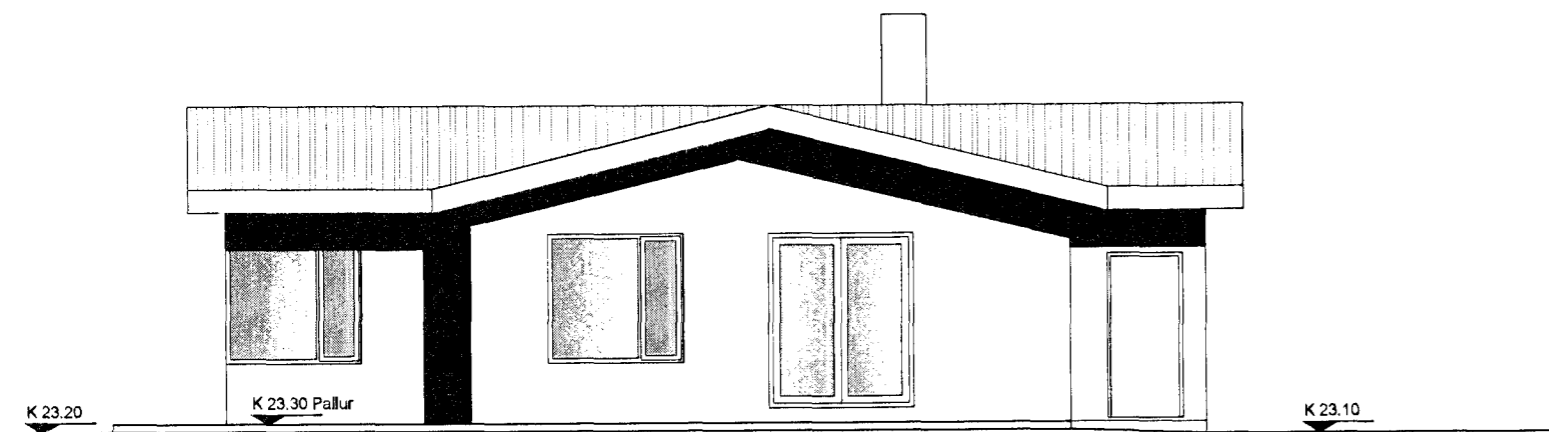


SNID A-A

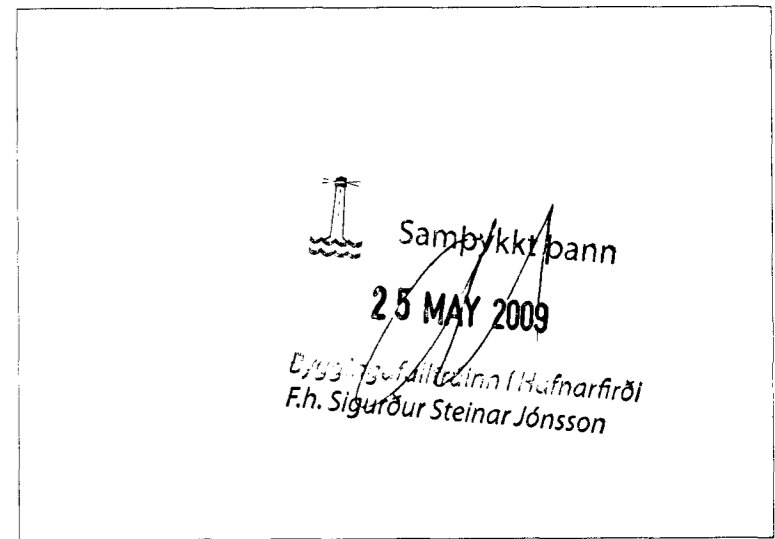


ÁSÝND VESTUR

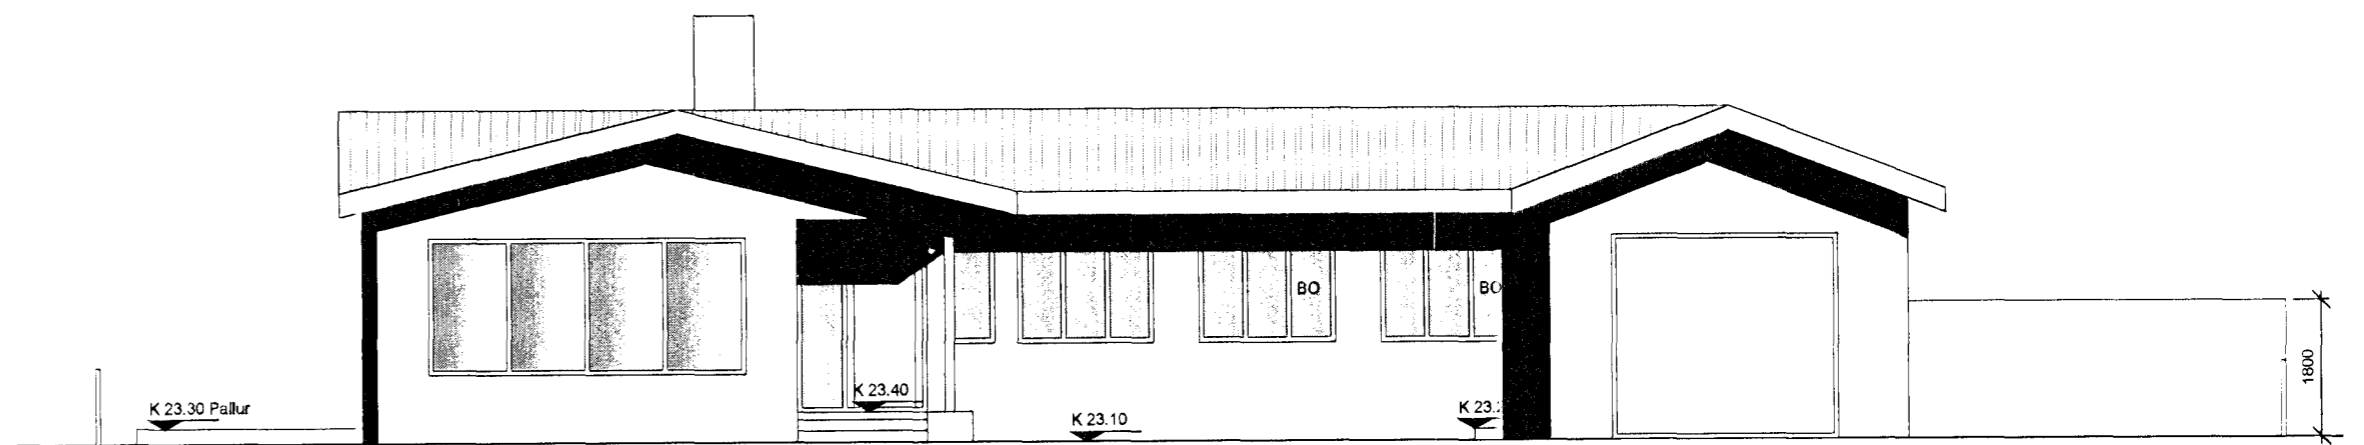


ÁSÝND SUÐUR

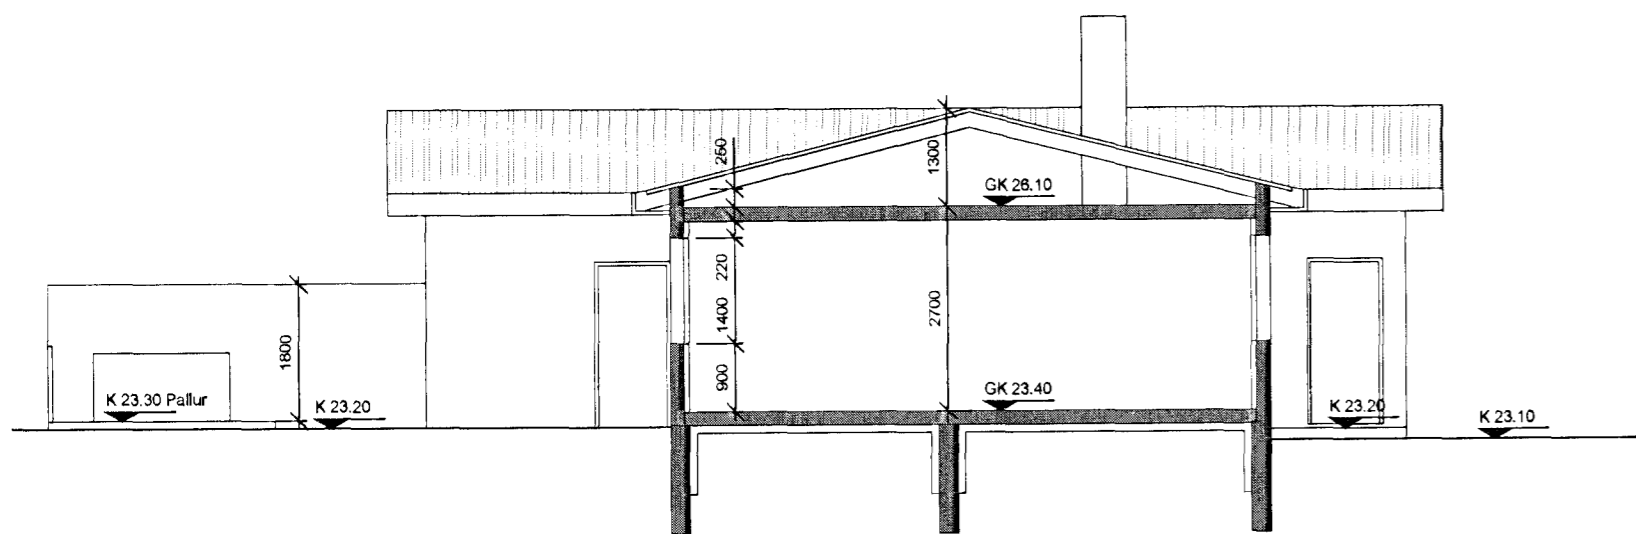

SNID C-C

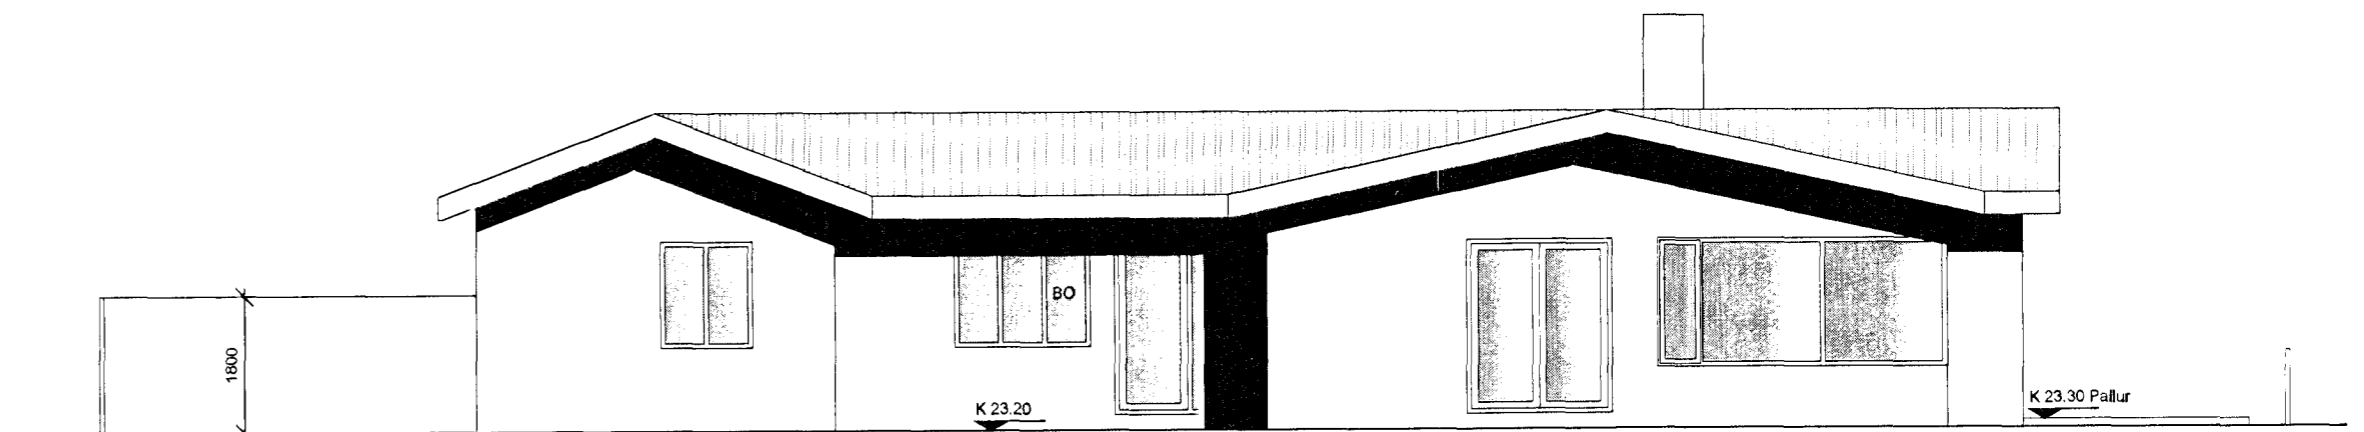

ÁSÝND NORÐUR

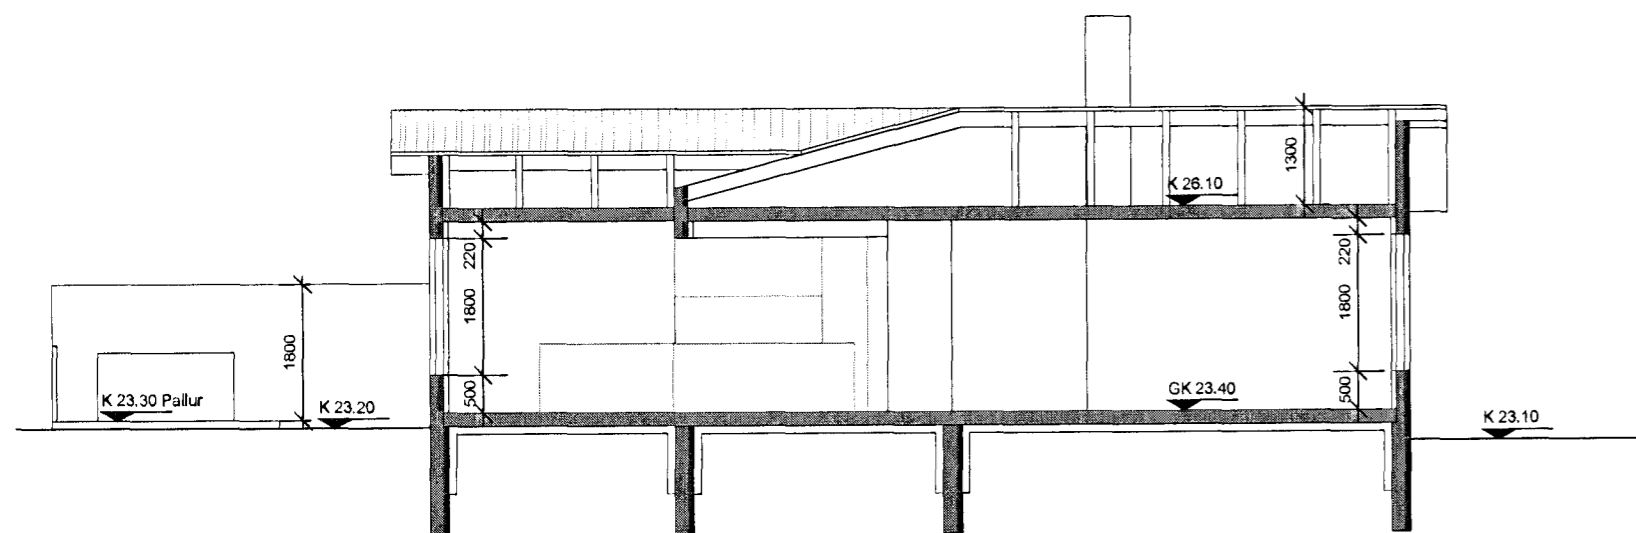

SNID B-B

**GLITVANGUR 11,
220 HAFNARFJÖRÐUR**

BREYTING, VIÐBYGGING

VERK: 08-06

AÐALTEIKNINGAR

TEIKNING: A-0806-01

ÁSÝND- , SNIÐMYNDIR
MKV. A2 - 1:100 / A4 - 1:200

HÖNNUN: AA, FK
TEIKN: AA, FK

25.03.2009

RÝMISSMIÐJAN

AÐALHEIÐUR ATLAÐÓTTIR, ARKITEKT FAI
kt.: 120975-5879
FALK KRÜGER, ARKITEKT FAI
kt.: 061175-2539

Falk Krüger