




Samþykkt þann

25 MAY 2009

Byggingafræðingur / Hafnarfirði
F.h. Sigurður Steinar Jónsson

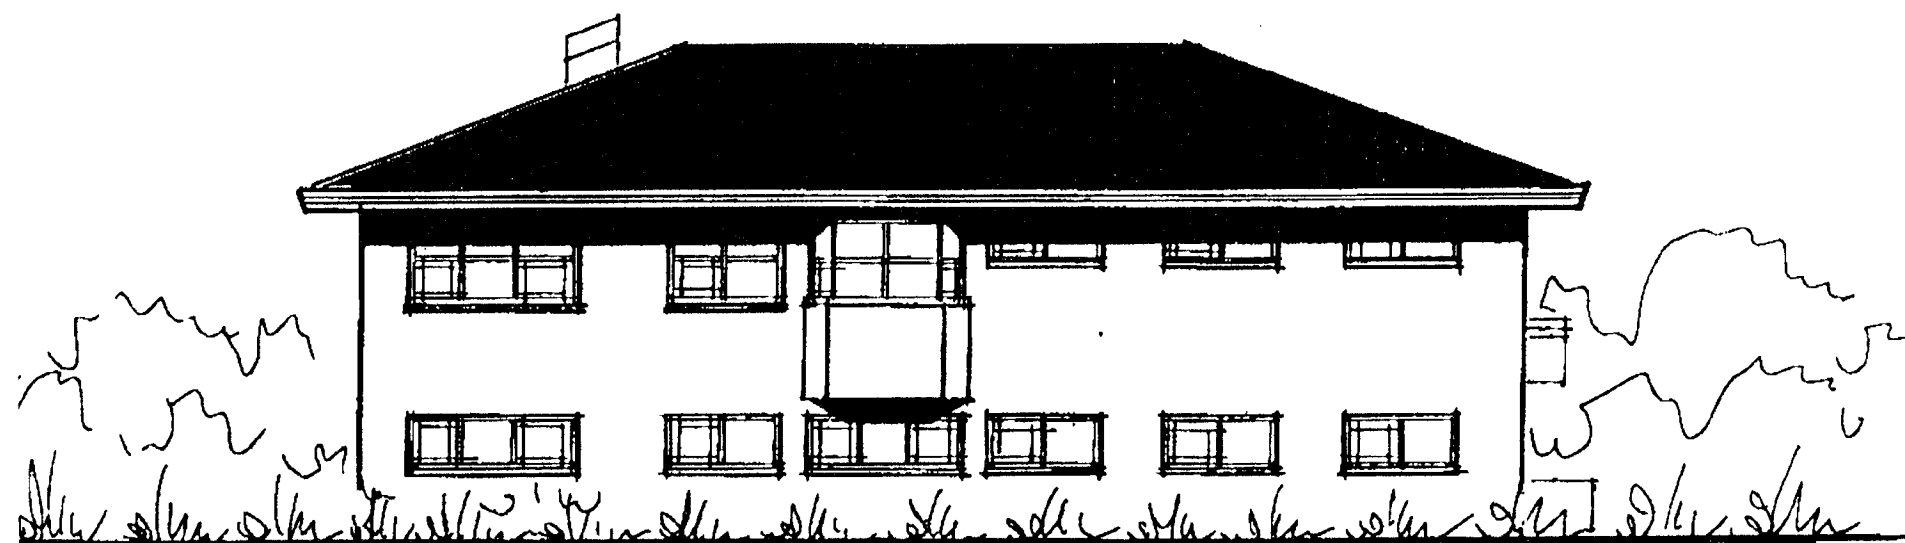


austur



suður



vestur

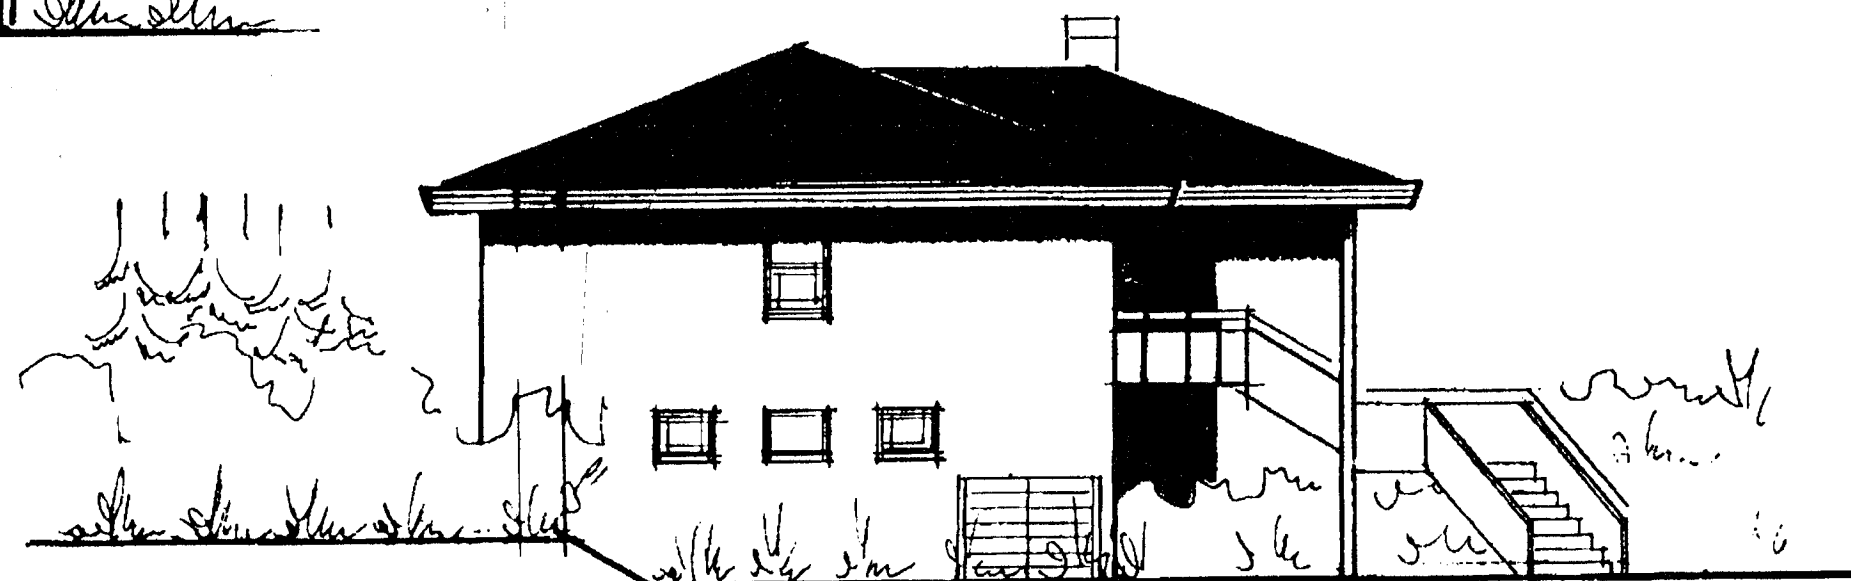

norður

VEKTOR
- hönnun og ráðgjöf -
Akralind 6, 201 Kópavogi.

Jón Hrafn Hlökkversson
byggingafræðingur
Kl. 280682-8519
sími: 554-6850 fax: 554-6888.

KLETTAGATA 8, HAFNARFJÖRÐUR
BYGGINGARNEFNDARTEIKNINGAR
ÚTLIT

Teikn. nr.	Tilvisun á teikningu	Br.	Dags.
Samþykkt			

Hannað	JAT	Teiknað	JAT	A2	
Dagsetning	15.01.2009	Verk nr.	XXX	Mælikvæði	1:100
				Teikn. nr.	A-03