
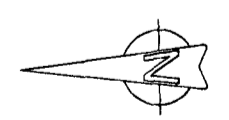
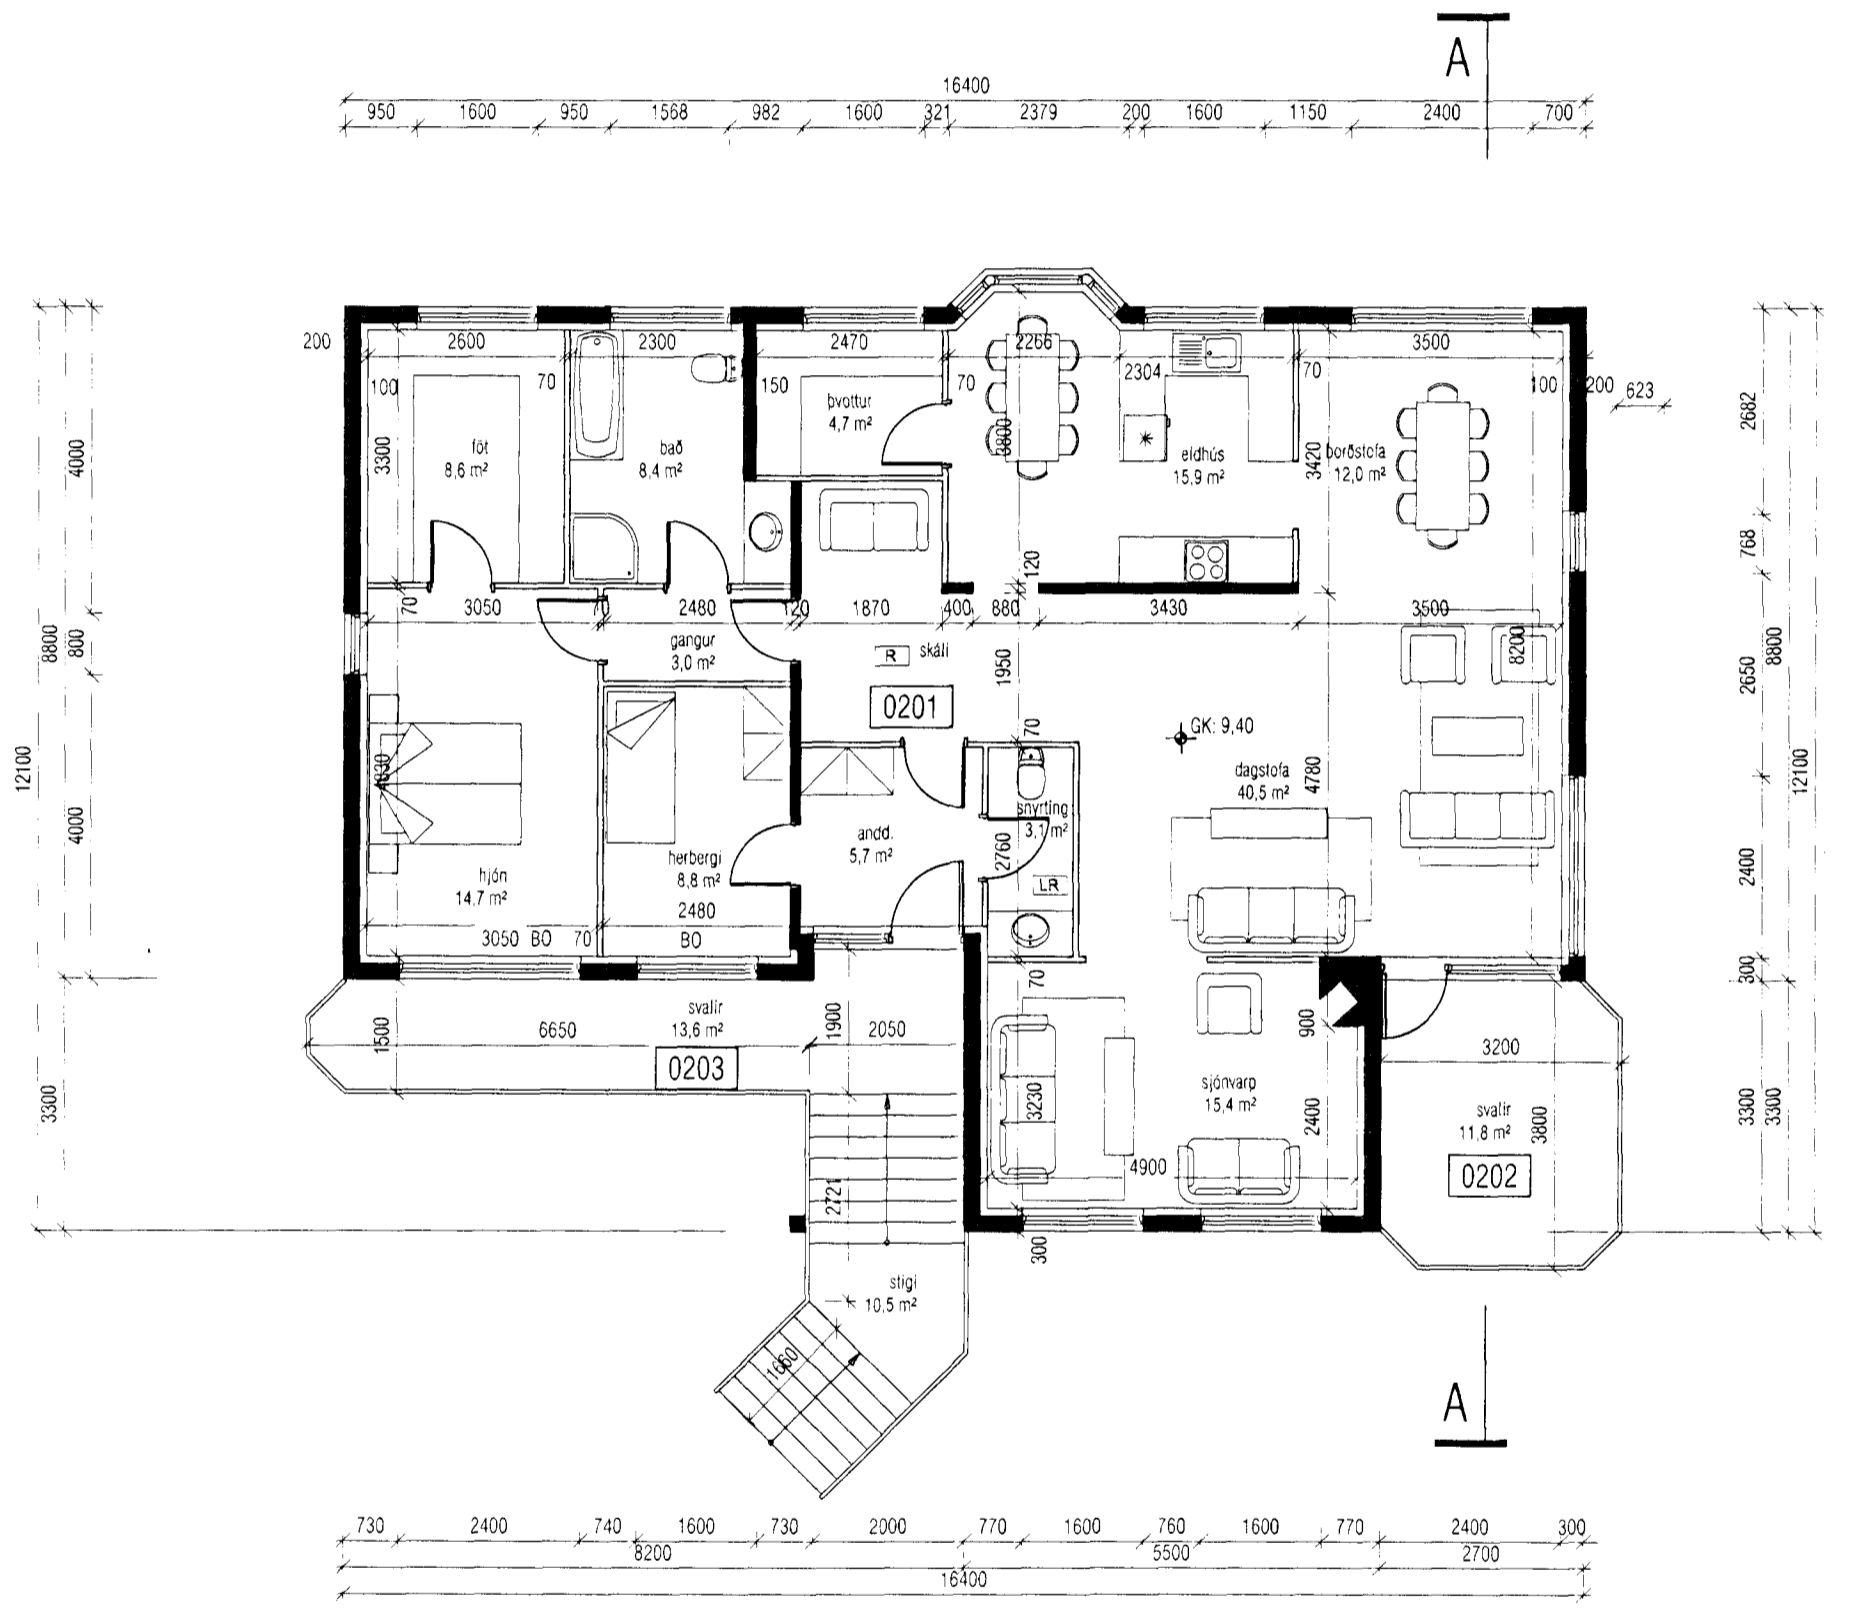


Samþykki breytingar  
 á teikningu.  
 Elín Gunnarsdóttir  
 2605595249  
 27/5'09

Samþykkt  
 25 MAJ 2009  
 Byggingafræðingur / Hafnarfjörður  
 F.h. Sigurður Steinar Jónsson

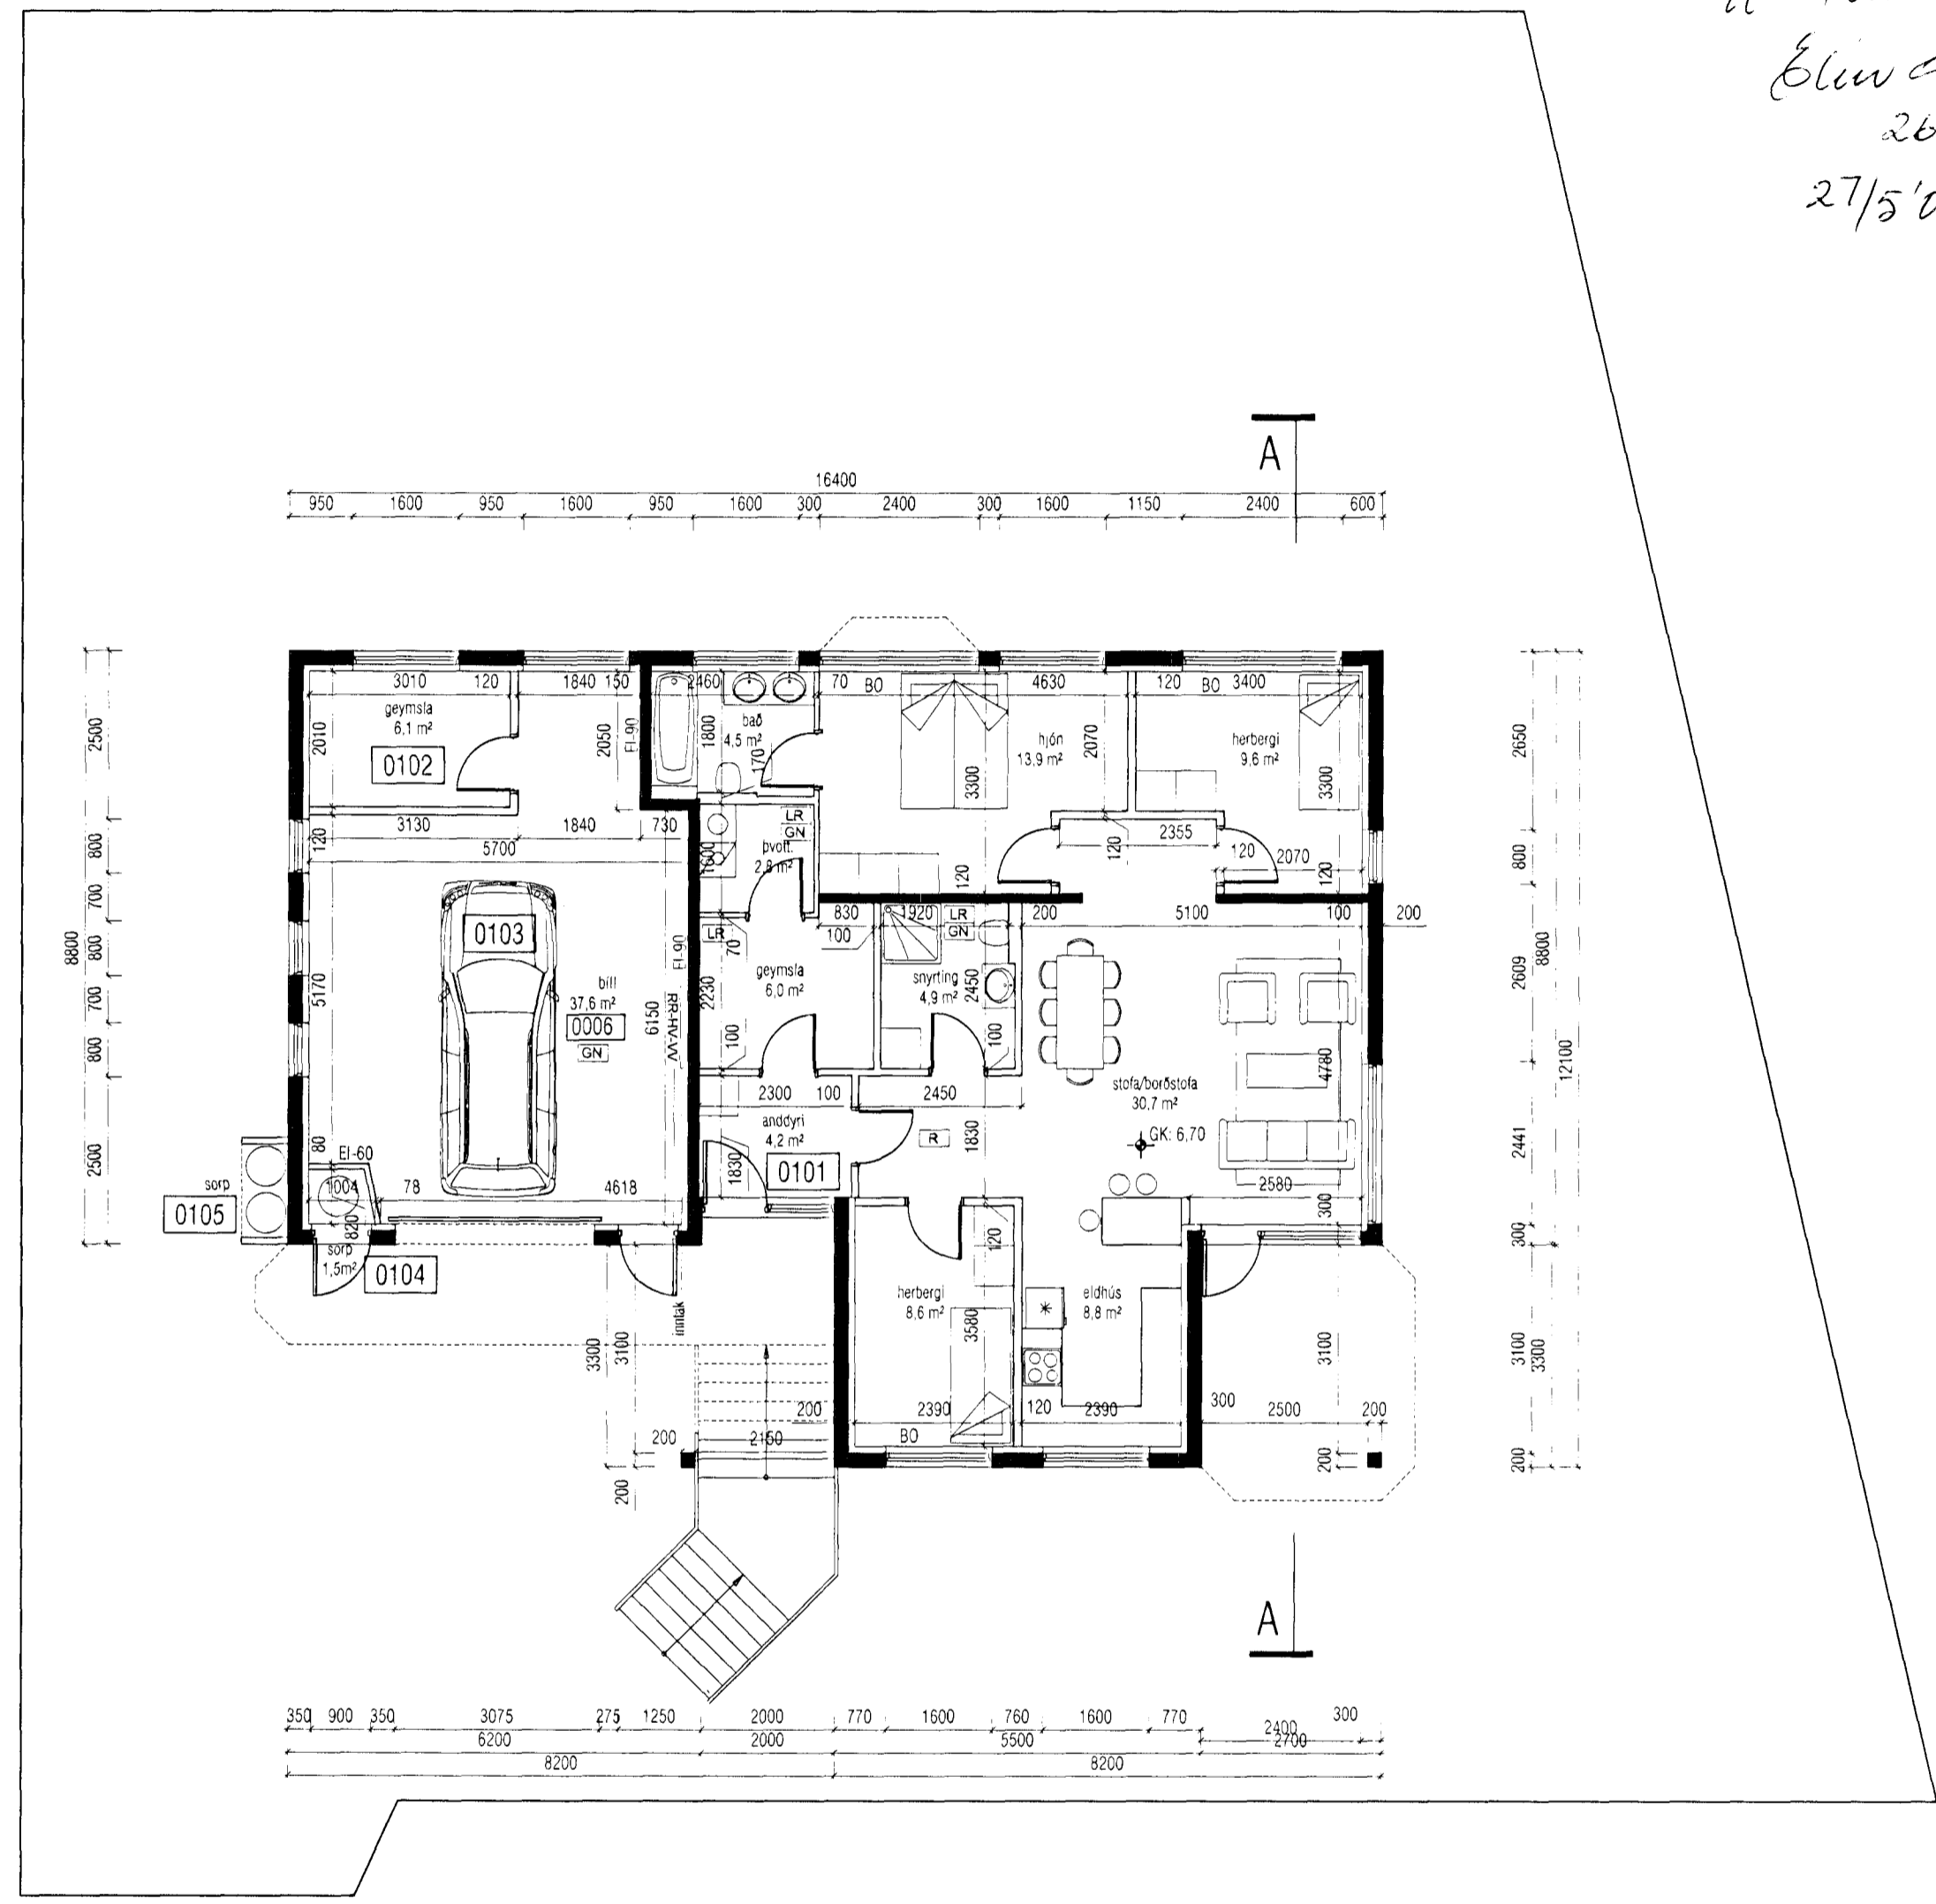

<b>VEKTOR</b> - hönnun og ráðgjöf - Akralind 6, 201 Kópavogi.		Jón Hrafn Hildverson byggingafræðingur Kt. 260662-6519 sími: 554-6650 fax: 554-6669		KLETTAGATA 8, HAFNARFJÖRÐUR BYGGINGARNEFNDARTEIKNINGAR GRUNNMYNDIR 1 OG 2.HÆÐ	
Teikn. nr.	Tilvísun á teikningu	Br.	Dags	Hannað	Teiknað
Samþykkt				JAT	JAT
				Dagsetning	Verk nr.
				15.01.2009	XXX
				Mælikvæði	Teikn. nr.
				1:100	A-02