
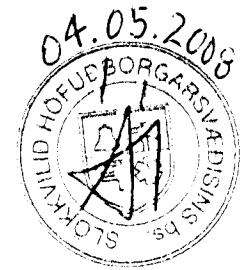
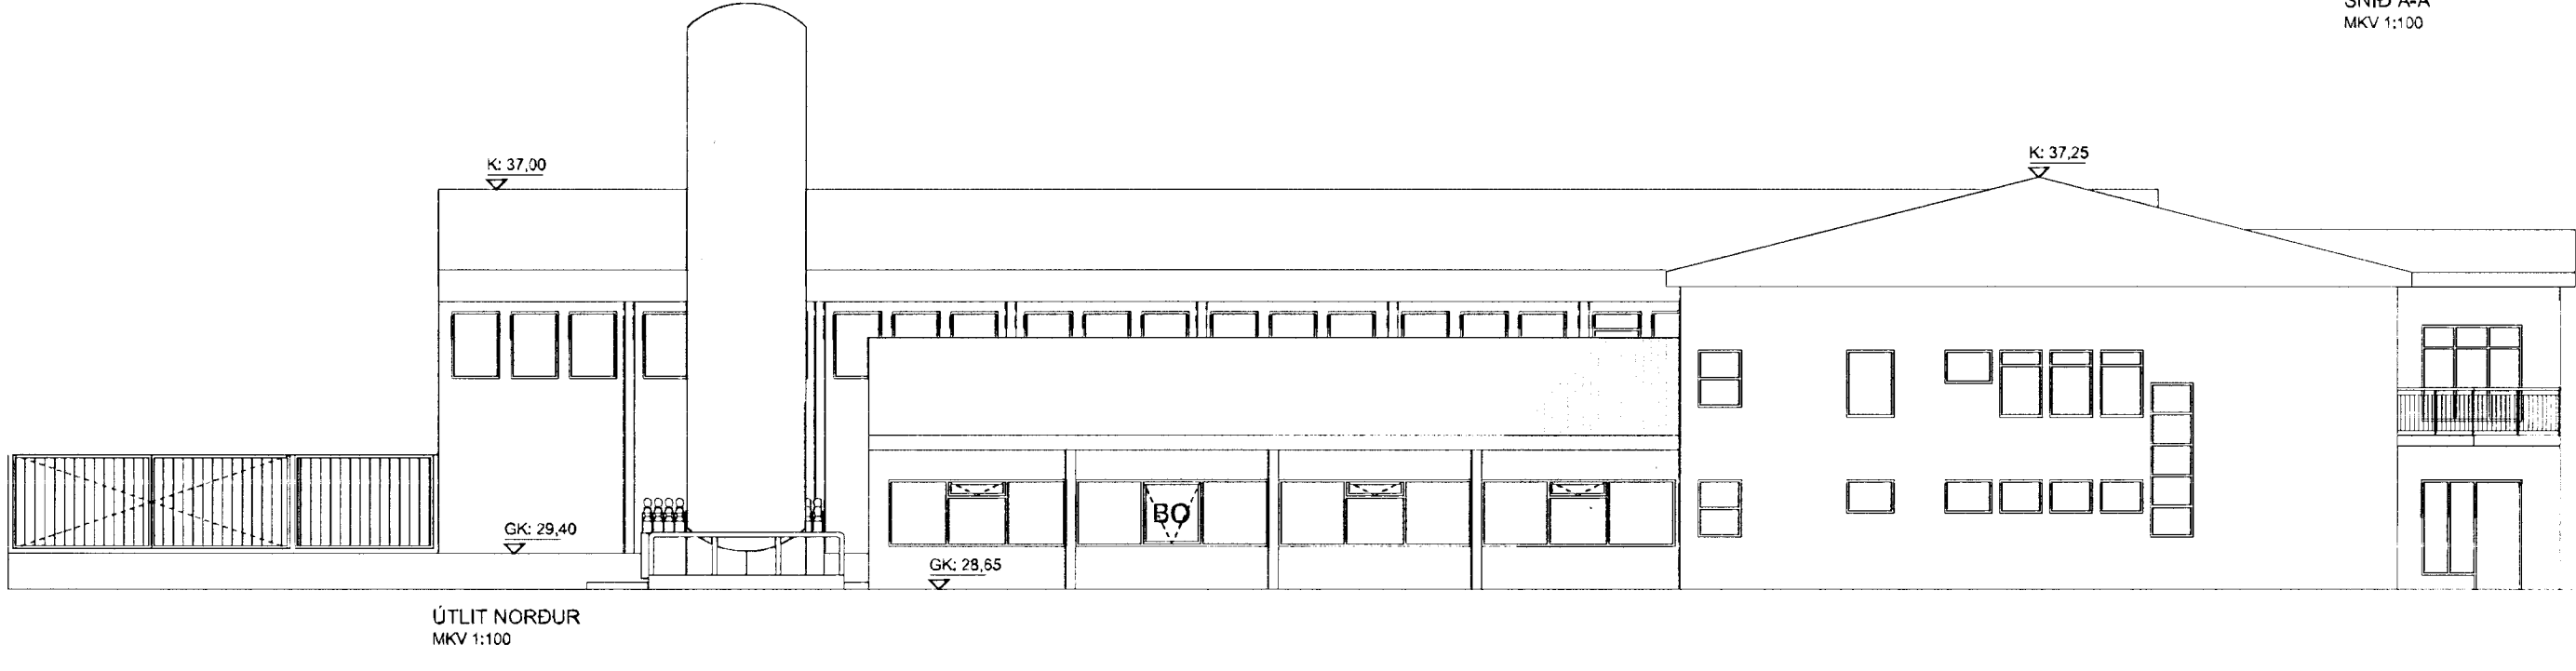
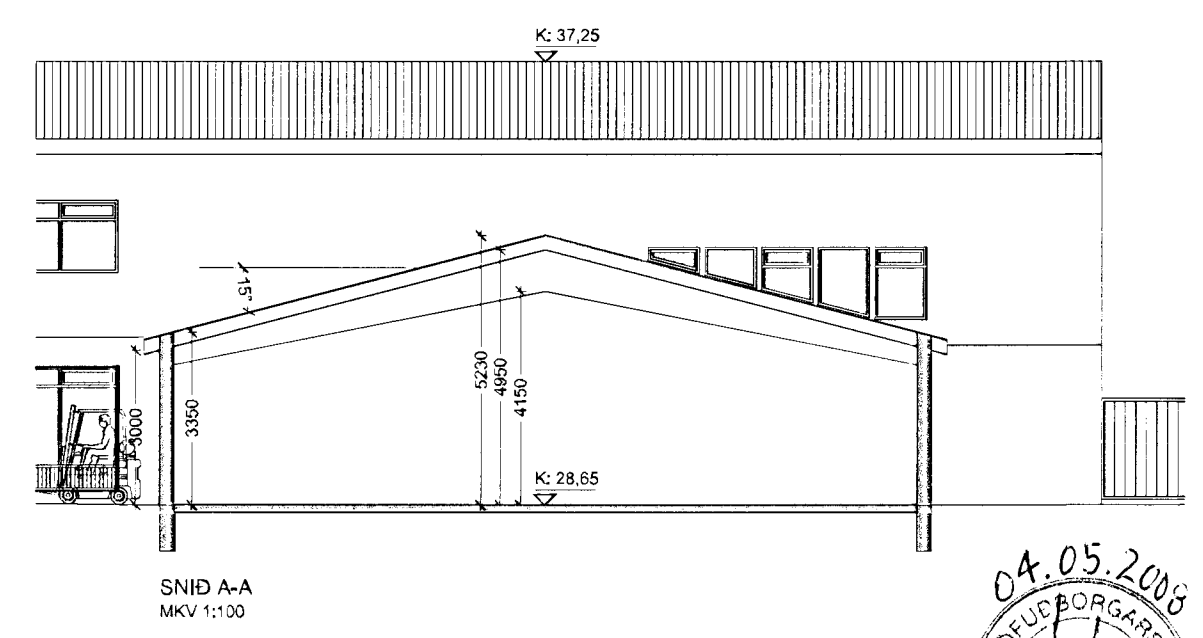
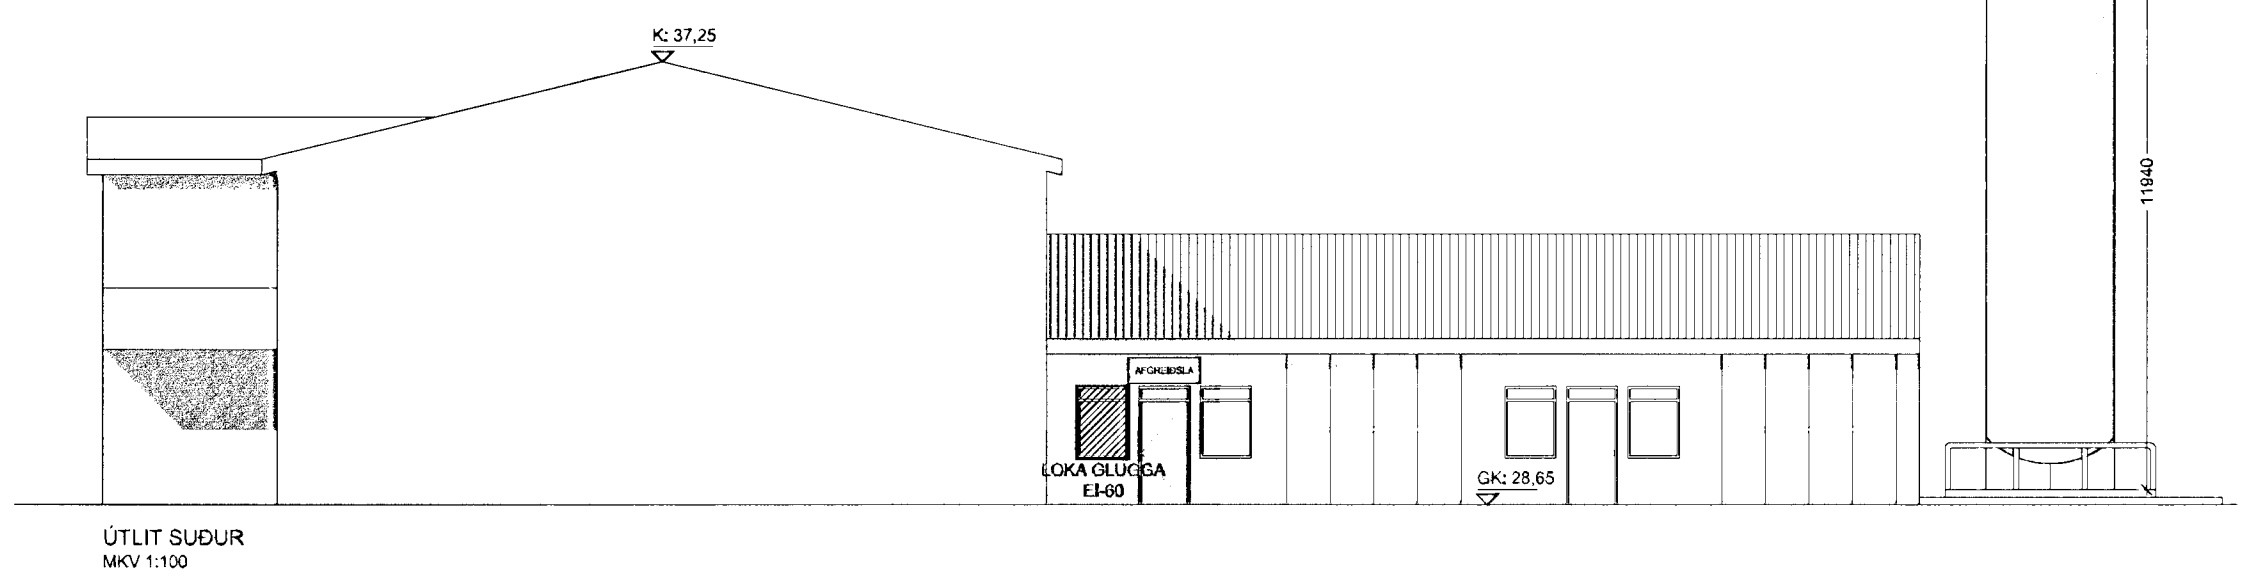


Samþykkt þann
10 JUN 2009
 Byggingafulltrúinn í Hafnarfirði
 F.h. Sigurður Steinar Jónsson

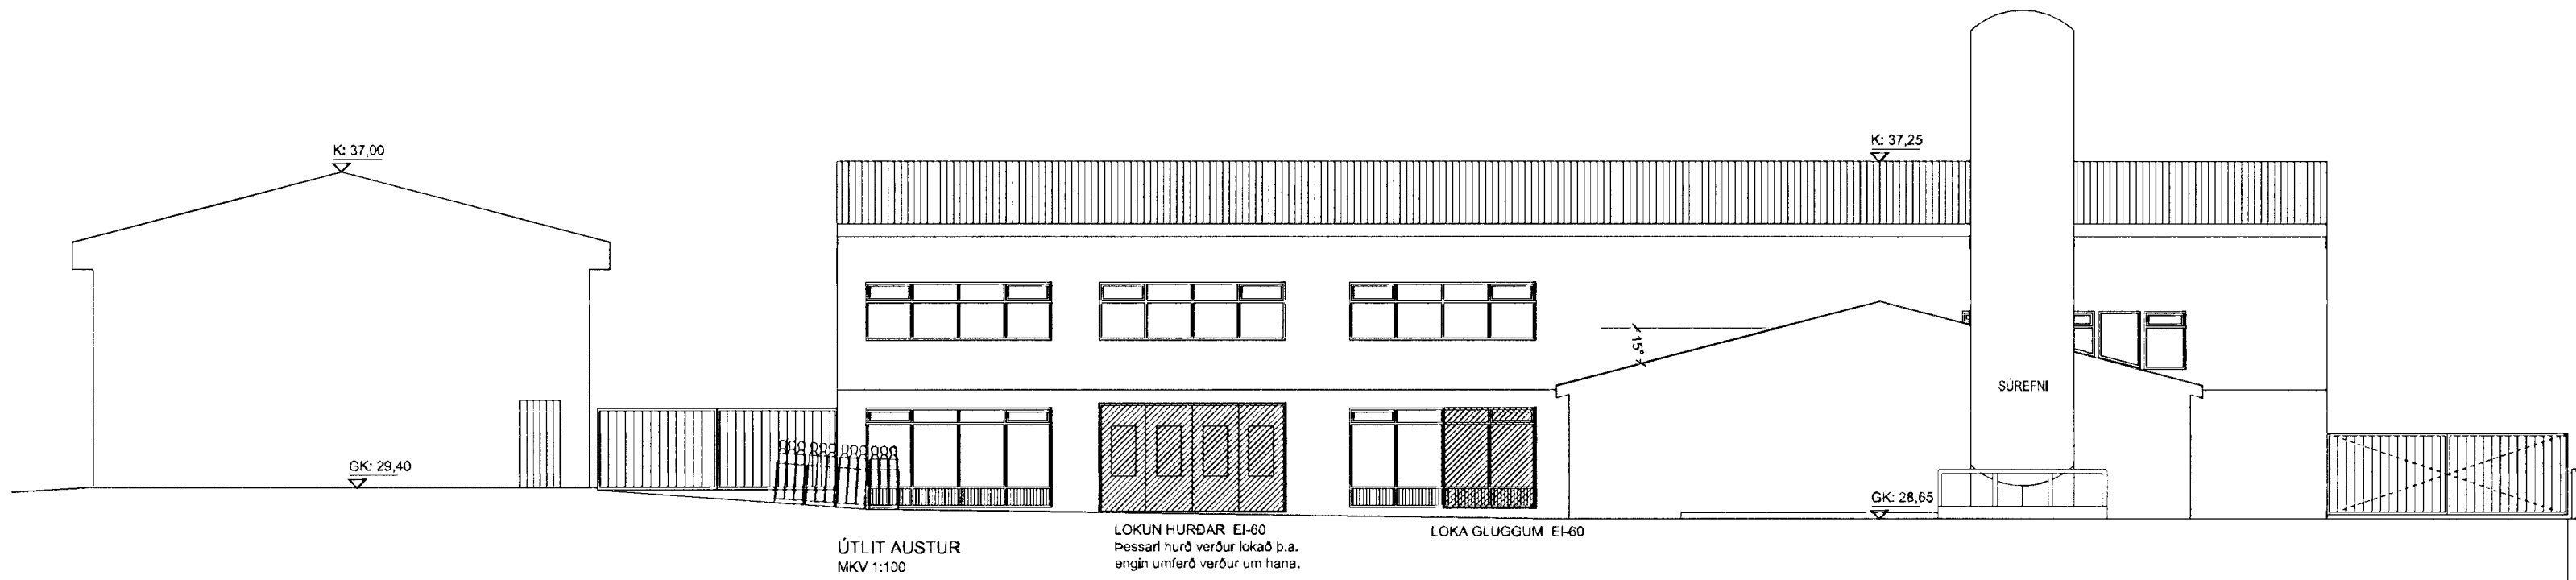

4/5'09
MANNVIT
 VERKFRÆÐISTOFA
 KÍ 430572-0169
[Signature]

Útg. Töl.	Ógilt	Tilvitn.	Skýring	Bráðgrip	Staðfesting	Ógilt
1						
2						
3						
4						
5						
6						
7						
8						
9						
10						

STRANDMÖLLEN ehf
 VERRAÐAHLA / ÚTGAFA
Íónaólar- og skrifstofubygging
 DRANGAHLAUN 1B, HAFNARFIRÐI
 GATAHÖFUSSTRÉTI 6
 LANDNÚMÉR: 120289
 STAÐGR.: 1400-1-18400012
 MHL: 02
 MKV: 1:100
 BLAÐSTÆRÐ: A2
 ÚTGAFA DAGS: 27.04.2009
 STOFN DAGS: 11.11.2008
 TÆKNAD: SH
 YTRIFARID: SH

0838 - 07 - 0 - A - (99) - 303 - 00
 VETR. NR. MAÞPA SVÆL. AÐYRÐ. SFS NR. RACER. ÚTGAFA

 BATTERÍÐ | ARKITEKTAR
 Trúnaðsraun 1 | 220 Hafnarfirði | S: 54 54 700 | batteri@andlect.is | www.andlect.is
 © BATTERÍÐ | ARKITEKTAR
 ÖL VINDUÐ OG VINDUÐA TÖNNUNAR NE HLUFA SÆN I HELD BR I HAD SKAFLEGGU LEYRI HÖFUNDNA