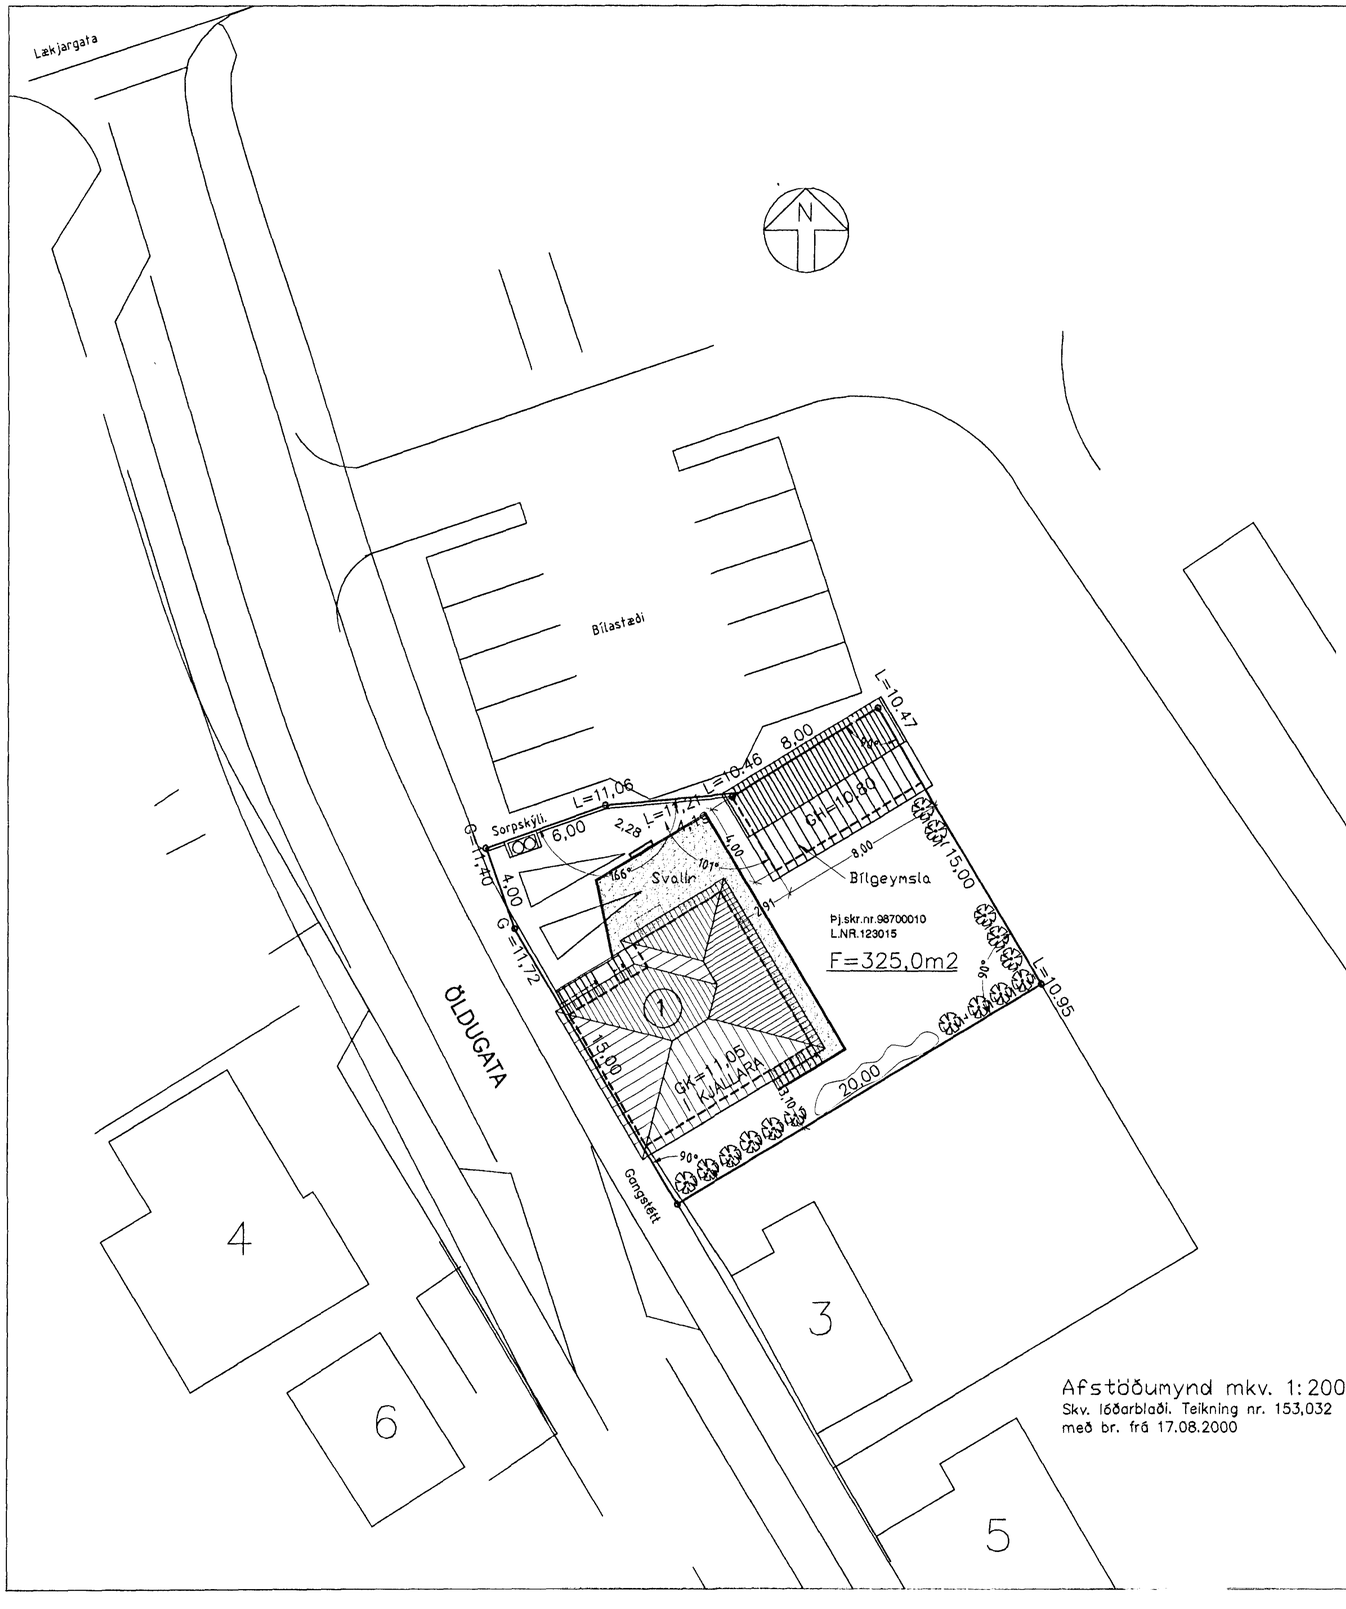

Afstöðumynd mkv. 1:200
Skv. lóðarblaði. Teikning nr. 153,032
með br. frá 17.08.2000

Samþ. byggingarnefnd
24 JUN 2009
Byggingafulltrúinn í Hafnarfirði
F.h. Hrólfur S. Gunnlaugsson

Skráningartafla:	Öldugata 1, Íbúðarhús					**Skrásetjari:**	Benedikt Sigurvinsson											
Landnúmer:	123015					**Kennitala:**	050270-4919											
Matshlutanúmer:	01				Útgáfa: 4.01b	**Dags.:**	3.11.2008											
Uppskipting og lýsing					**Stærðir**													
D0 Lóðun	D1 Rými hæð-rób	D2 Notkun texti	D3 Hrúð-floðun	D4 Eignar-hald	D5 Bóntöflur m²	D5M Millitöflur m²	D6 Stigar m²	D7 Op m²	D8 Brutótöflur m²	D9 Brutótöflur sh < 1,8	D10a Sala/hæð min	D10b Sala/hæð max	D11 Brúttó rúmmál m³	D12 Nettótöflur m²	D16 Birt flatarmál m²	Reiknitala skiptarúmmáls	D17 Skipta-rúmmál m³
		Matshluti			147,5	0,0	3,4	3,4	144,1	0,0			452,6	134,7	144,1		343,302
		Botn											14,5				
	00	**Kjallari**			72,4	0,0	3,4	0,0	72,4	0,0			179,6	65,2	72,4		
A	0001	**Neðri hæð íbúð**	N	0101	72,4		3,4		72,4		2,48	2,48	179,6	65,2	72,4	2,48	161,996
C	0002	**Útitröppur**	U	0101	6,3				6,3								
	01	**1.hæð**			70,3	0,0	0,0	3,4	66,9	0,0			187,0	64,7	66,9		
A	0101	**Efri hæð íbúð**	N	0101	70,3			3,4	66,9		2,66	2,66	187,0	64,7	66,9	2,66	172,102
C	0102	**Útitröppur**	U	0101	5,8				5,8								
	02	**Risbæð**			4,8	0,0	0,0	0,0	4,8	0,0			71,5	4,8	4,8		
A	0201	**Þakhæð**	N	0101	4,8				4,8		1,80	2,25	9,5	4,8	4,8	1,98	9,504
A	0202	**Þakrými**	F	0101							0,00	1,80	62,0				
C	0203	**Svalir**	U	0101	39,6				39,6								
Athugasemdir																	
Sameignir sumra																	
Eignarhald																	

	Eignar-hald	Notkun texti	Birt flatarmál m²	Skiptarúmmál Séreign m³	Séreign og sameign m³
	0101	**Efri hæð íbúð**	144,1	343,302	343,302
		Alls	144,1	343,302	343,302

Breyting: 05.11.2008
Nýjar Svalir. 0203

BYGGINGARLÝSING, Svalir: 0203

Nýjar svalir á norður og austurhlið.
Svalirnar eru stálvirki með timburgólfi. Stoðir eru stálstoðir á austurhlið og staðsteypt veggstykki á nnorðurhlið.

Stærðir:
Varðandi stærðir, sjá meðfylgjandi skráningartöflu.

Þj.skr.nr.98700010
L.NR.123015

Pöntun
DALSHRAUN 13. 220 HAFNARFJ. S-555-2235 FAX-555-2284
HELGI K. PÁLSSON HÚSG. OG INNANHÚSSARKITEKT FHÍ. hpalsson@centrum.is

VERK: ÖLDUGATA 1. Hafnarfirði
EFNI: Afstöðumynd og Skráningartafla
Svalir á norður og austurhlið.
SAMþ: 111038-3253

BREYTT:	05.11.2008
MÆLIKV:	1:200
HANNAÐ:	
TEIKNAÐ:	HKP
YFIRF.:	
SAMþ.:	
VERKNR.:	Öldug.1 2008.dwg
SKRÁ NR.	0811
DAGS.:	22.10.08
TEIKN.NR.:	01