


HLÍÐARÁS 6 HAFNARFIRÐI.


Samþykkt hann
 03 JUN 2009
 Byggingafulltrúinn / Hafnarfirði
 F.h. Sigurður Steinar Jónsson

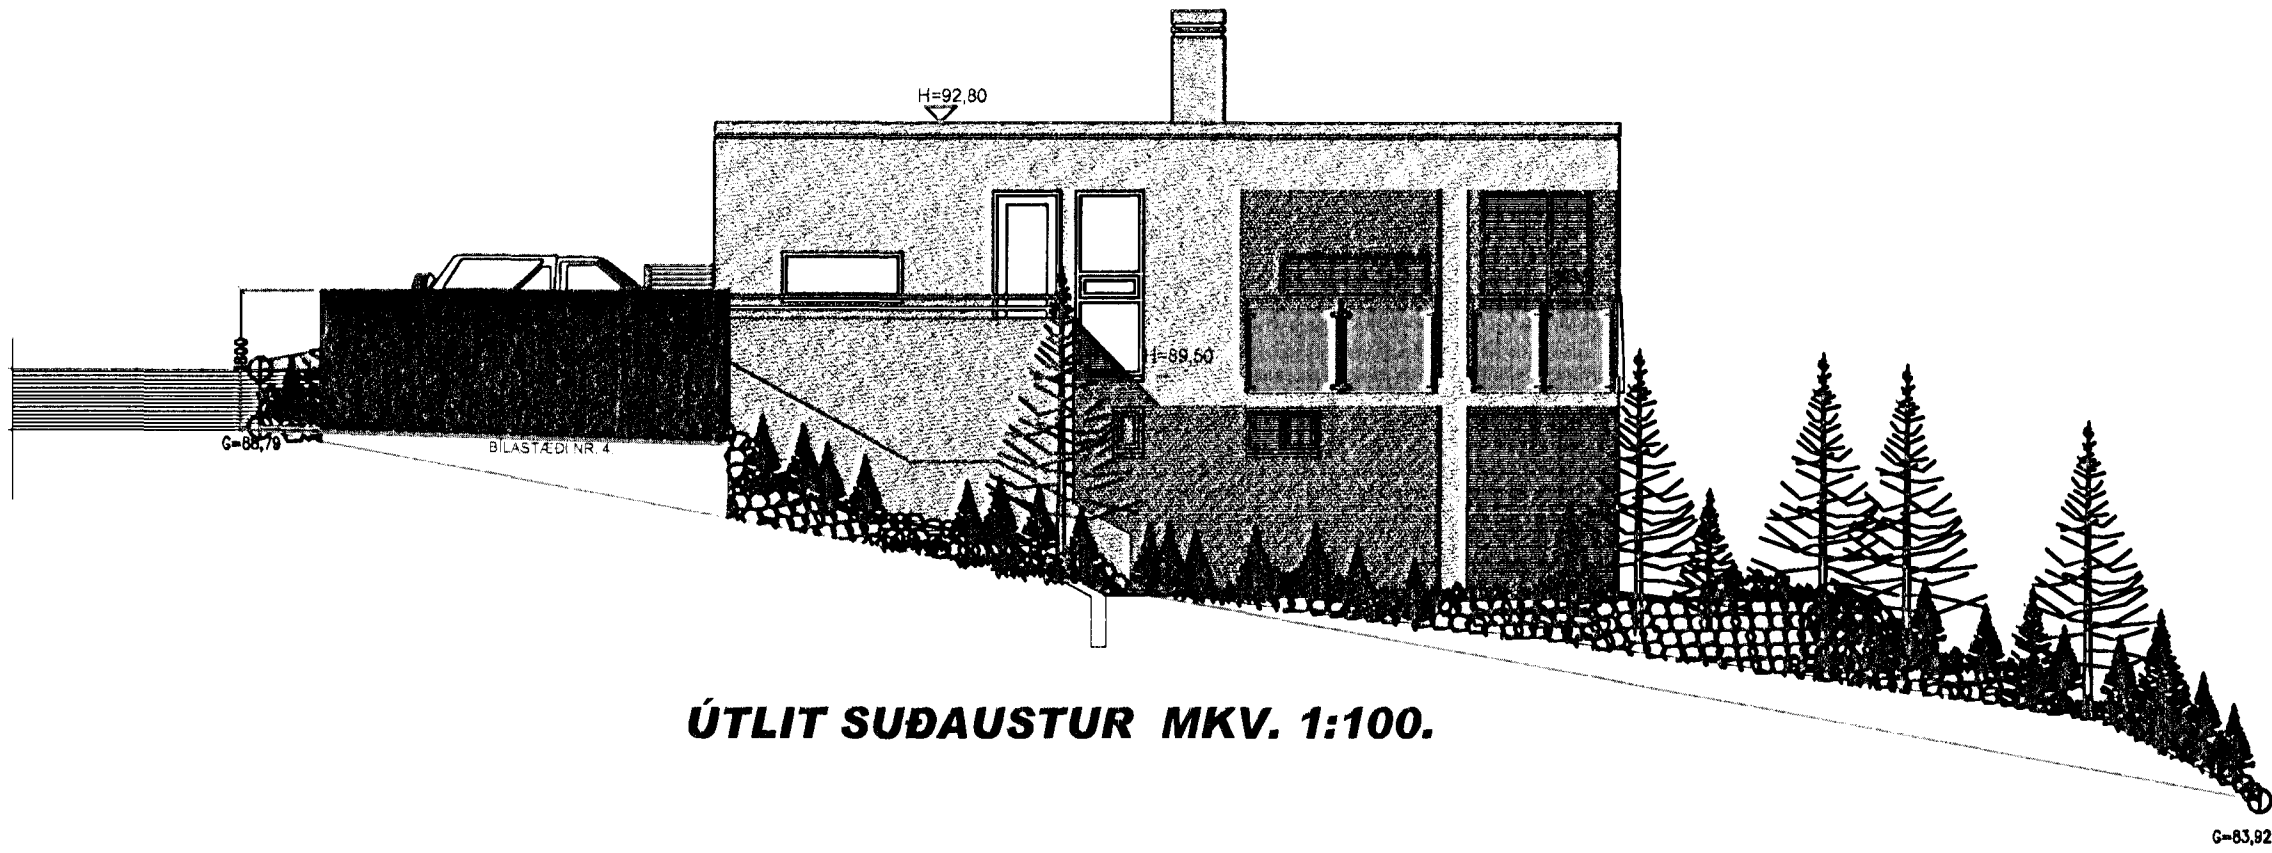


ÚTLIT SUÐAUSTUR MKV. 1:100.

UNDIRRITADUR LÓÐARHAFI AÐ
 HLÍÐARÁS 4
 SAMÞYKKIR FYRIR SITT LEYTI
 STEYPTAN VEGG Á LÓÐARMÖRKUM
 HLÍÐARÁS 4 OG 6.


Sigurður Elfs.

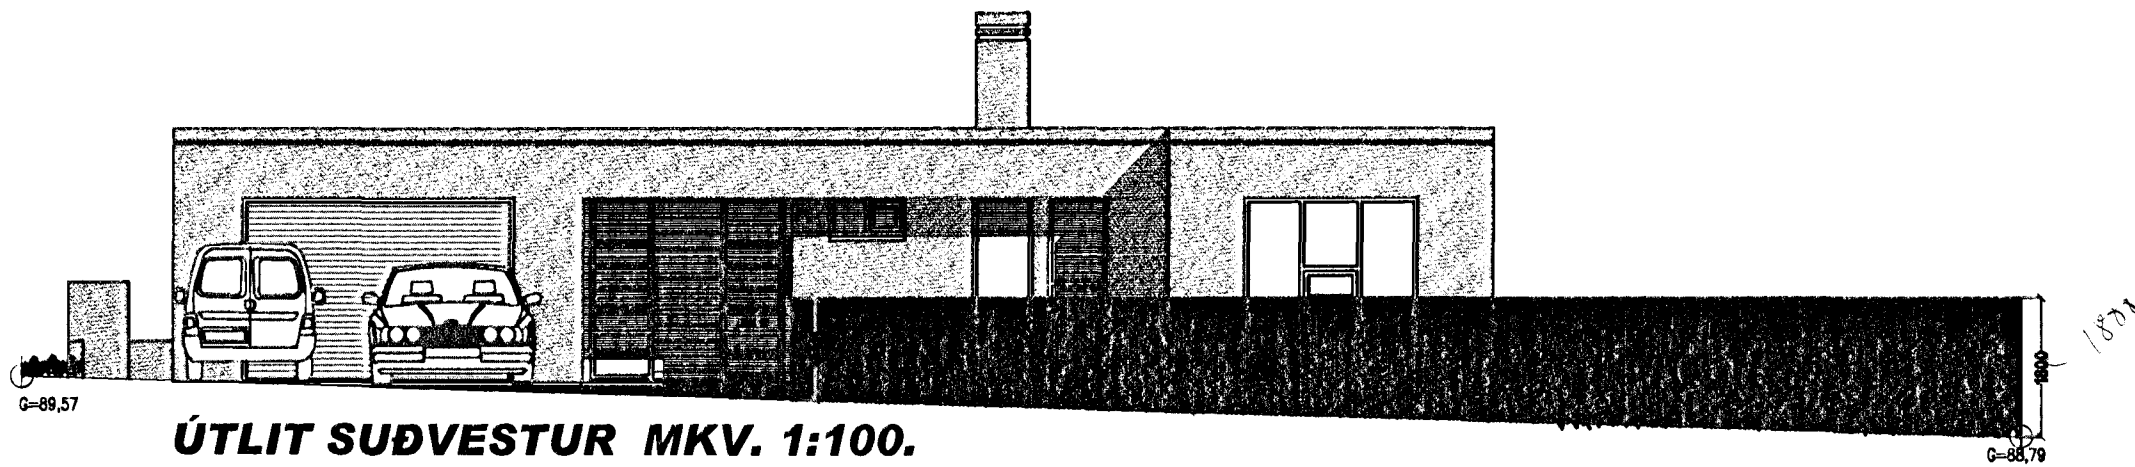

ÚTLIT SUÐVESTUR MKV. 1:100.

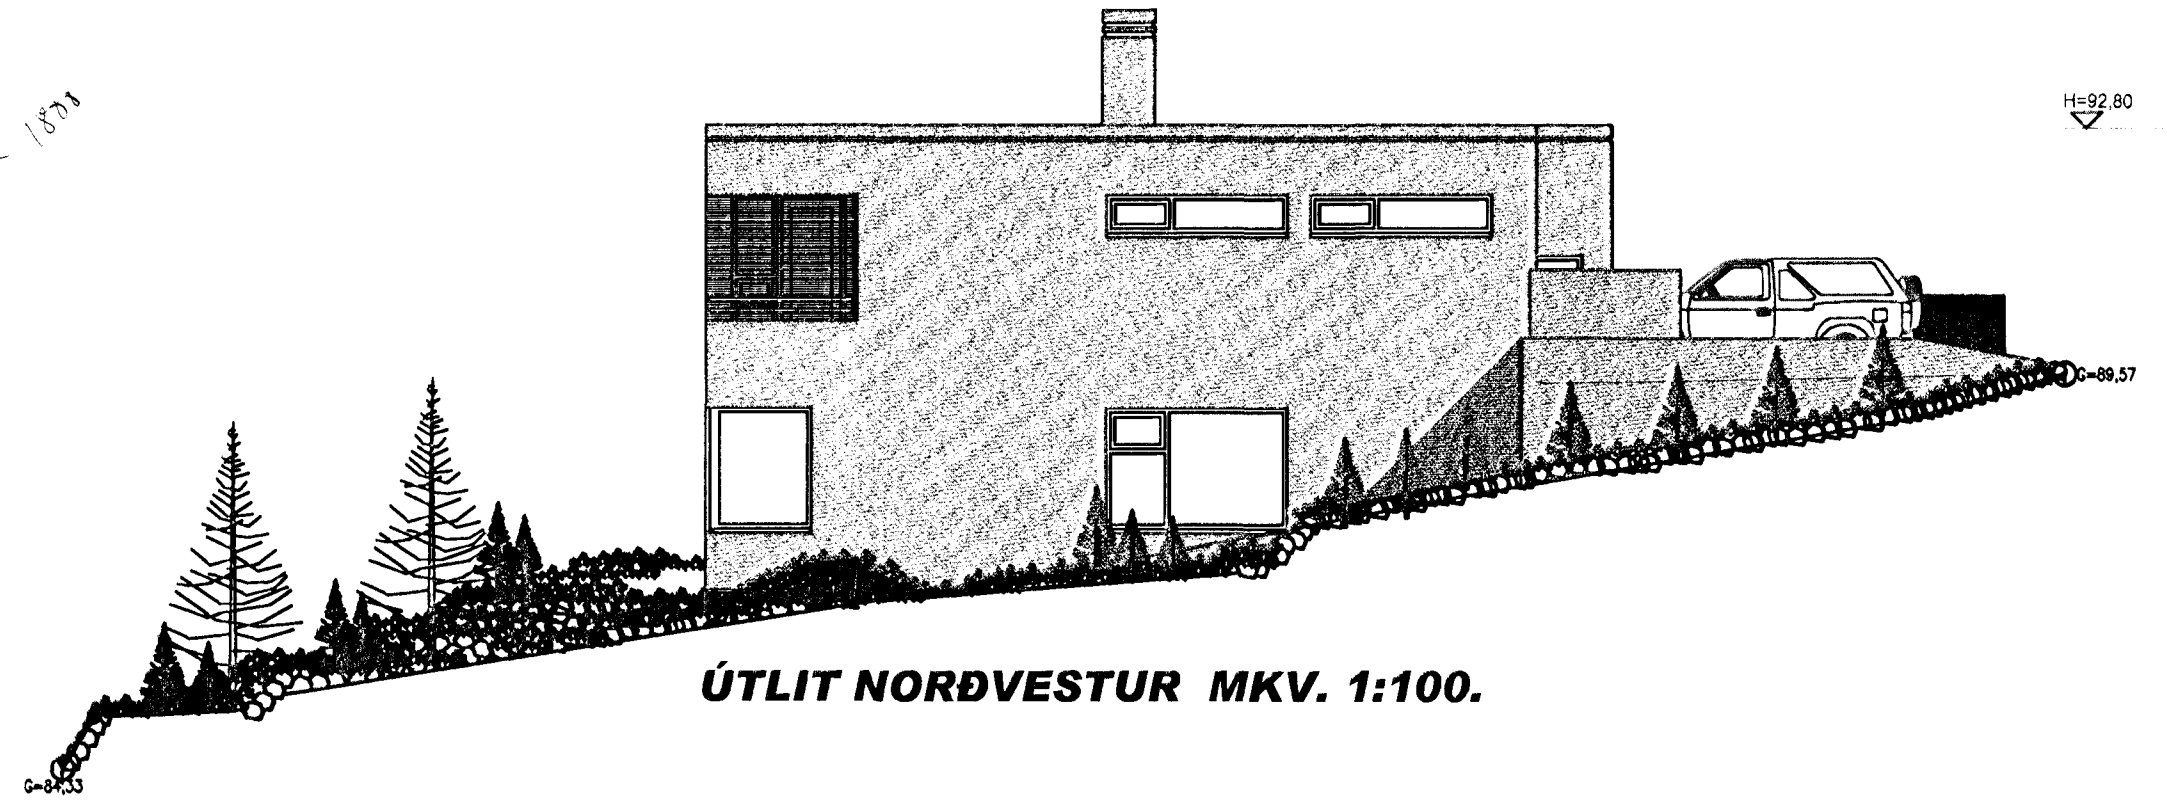

ÚTLIT NORÐVESTUR MKV. 1:100.

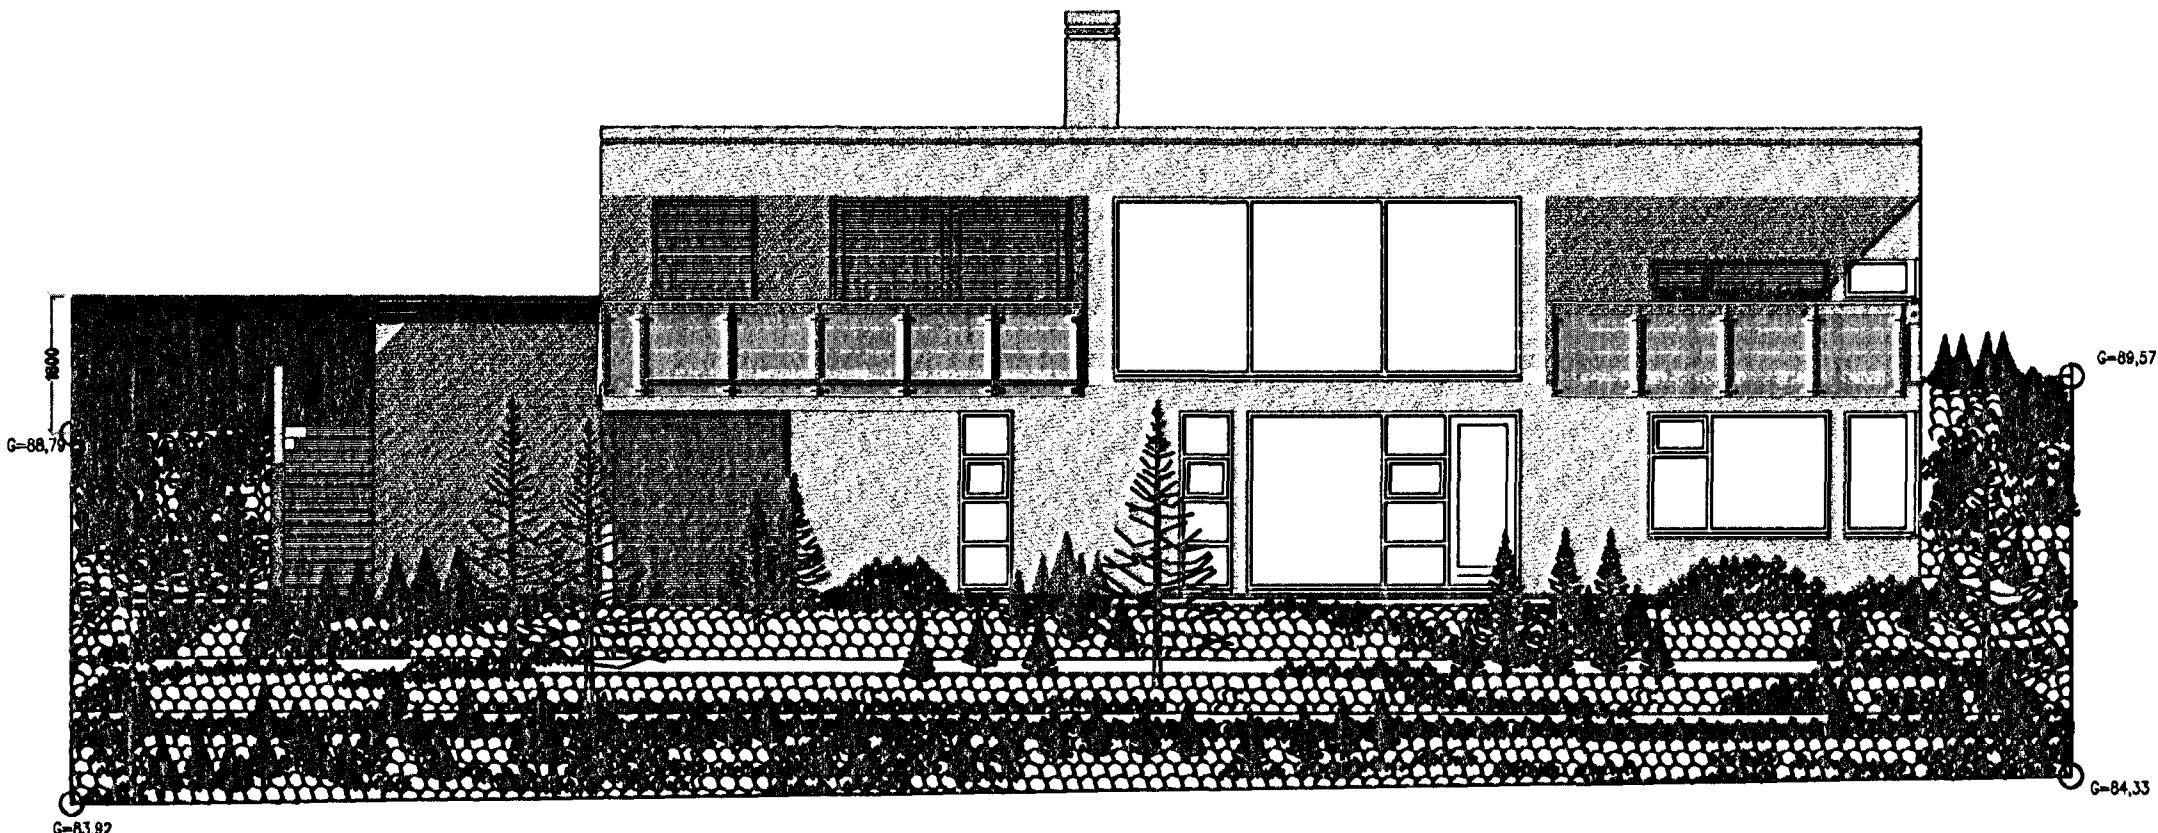

ÚTLIT NORÐAUSTUR MKV. 1:100.

HLÍÐARÁS 6 HAFNARFIRÐI.

Sigurður Þorvarðarson byggingafræðingur b.f.í.
 Teiknistofan Strandgötu 11 220 Hafnarfirði.
 STH. teiknistofan ehf. kt. 510298-2769. Kf. aðalhönnuðar: 141250-4189.
 Sími: 5651510. Netfang: teiknistofan@simnet.is

Skýringar:	Aðaluppdráttur.
Teikning:	Útlitsmyndir.
Mælikvarði:	1:100.
Undirskrift:	<i>2/6 09 [Signature]</i>
Blað nr: 1 af 4.	Dagsetning: 03. janúar 2007.
Breytt:	Kjallara breytt í okt 07. Sig. Þ. Skráningartöflu breytt í nóv. 07. Sig. Þ. Garðveggir teiknaðir í suðurhorni lóðar Maí 2009.