



EINIHLÍÐ I HAFNARFIRÐI


Samþykkt þann
03 JUN 2009
Byggingafulltrúinn í Hafnarfirði
F.h. Sigurður Steinar Jónsson

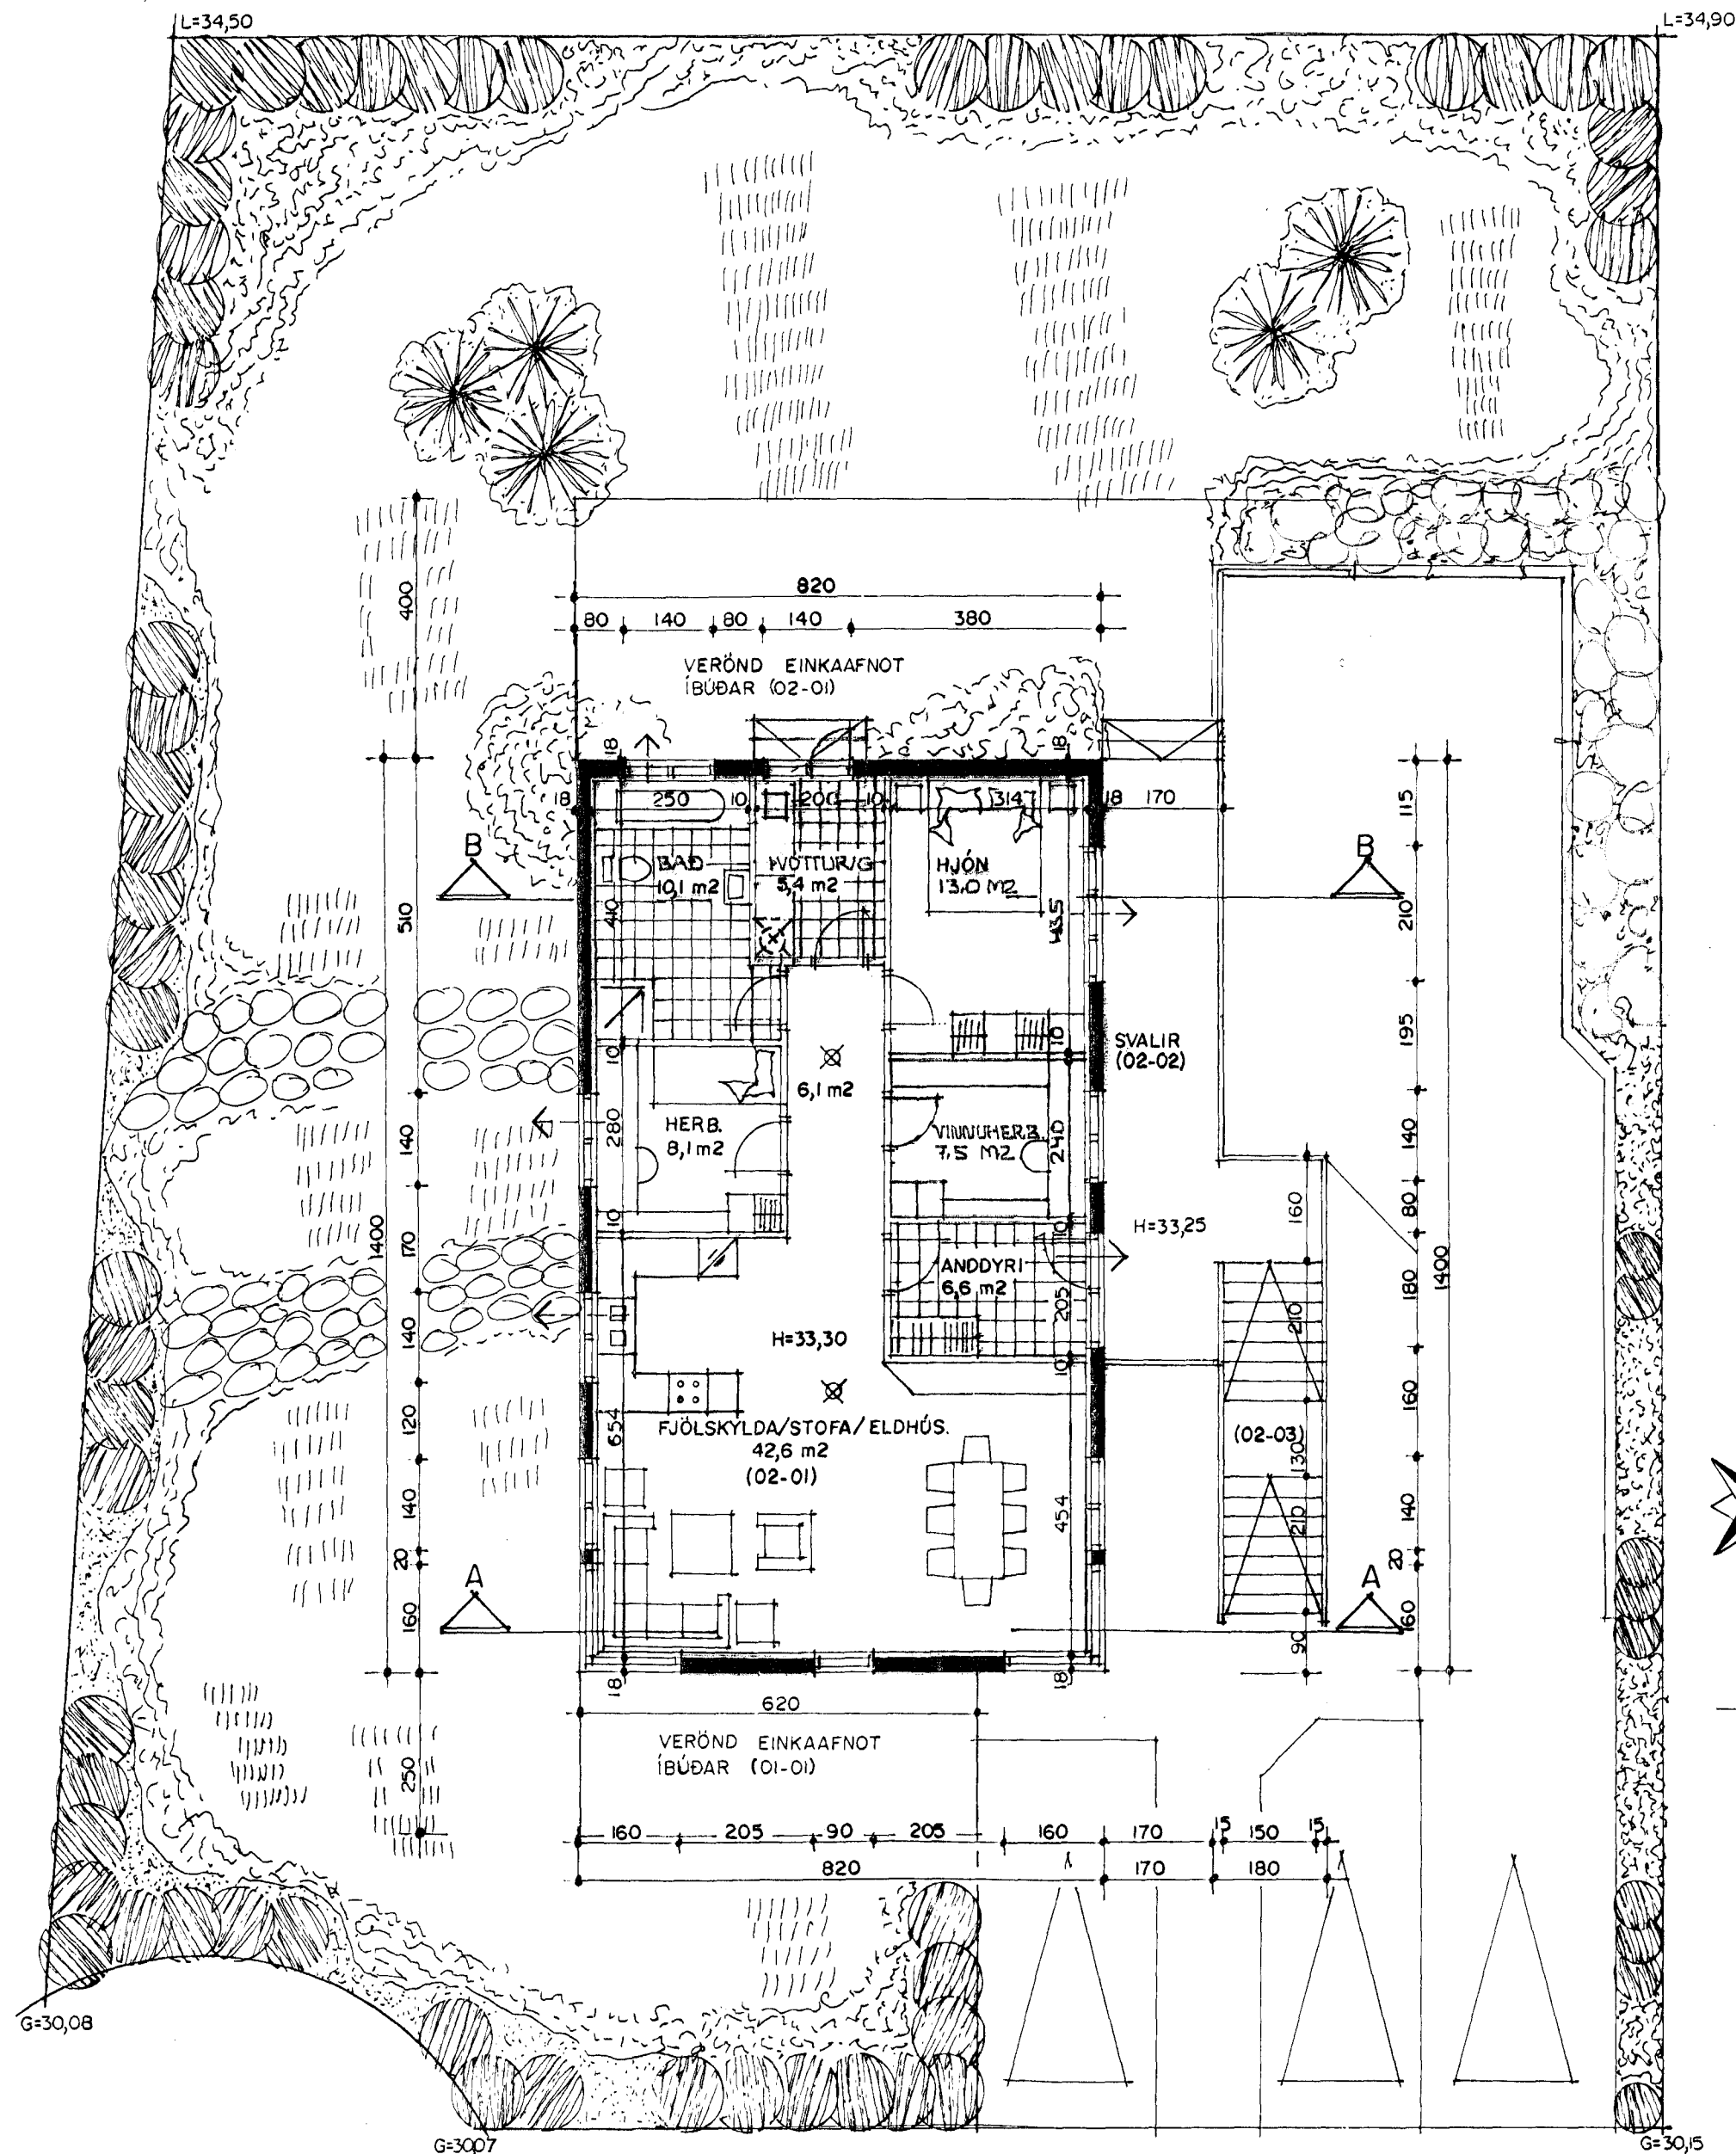



GRUNNMYND 2 HÆÐ MKV. 1:100.

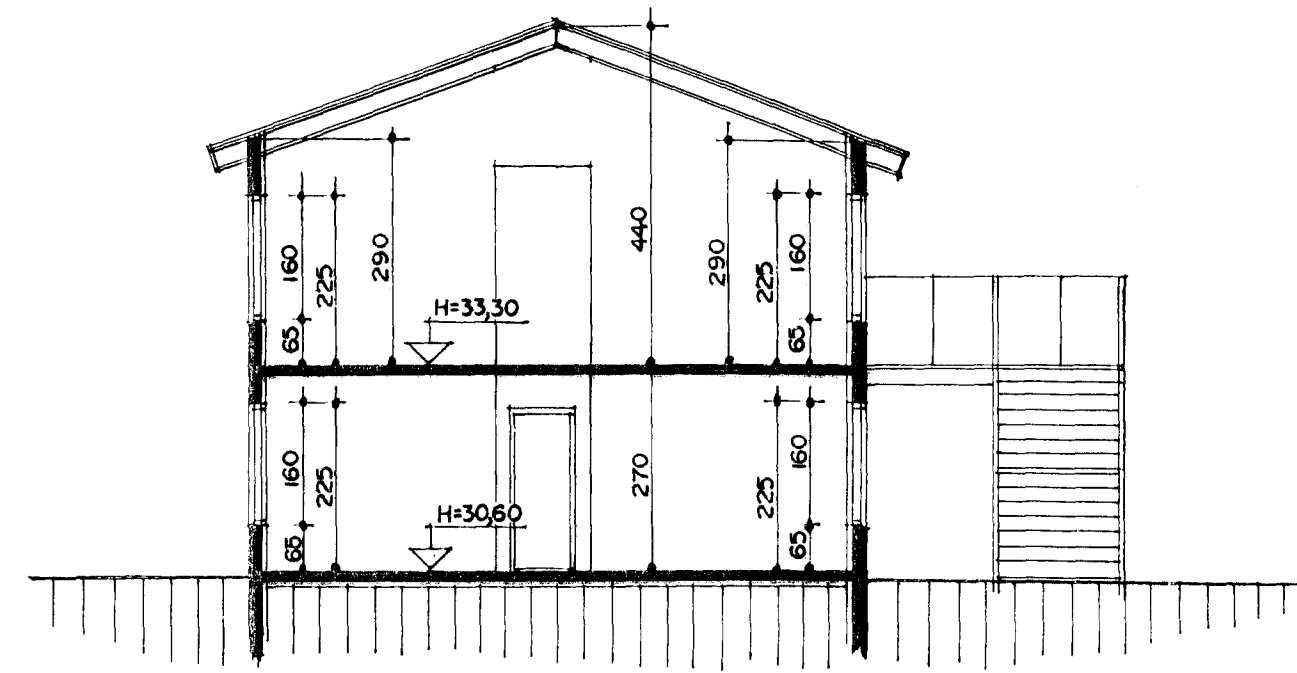

SNEIÐING A-A MKV. 1:100.

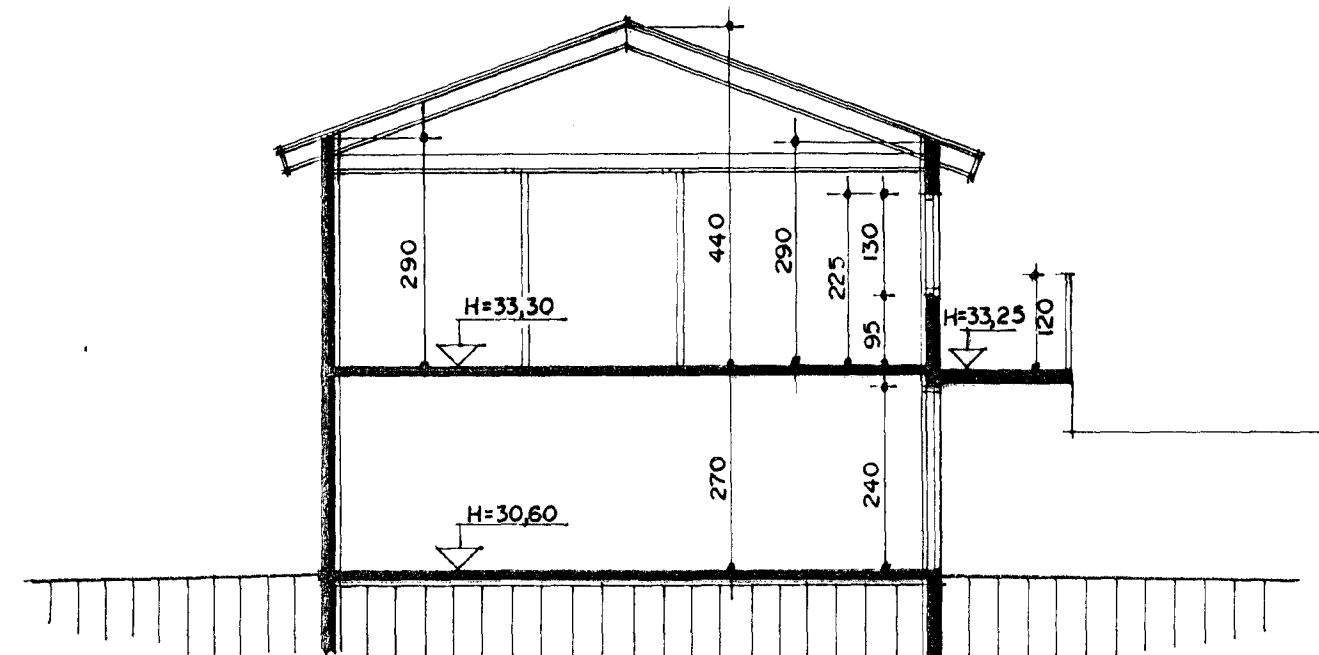

SNEIÐING B-B MKV. 1:100.

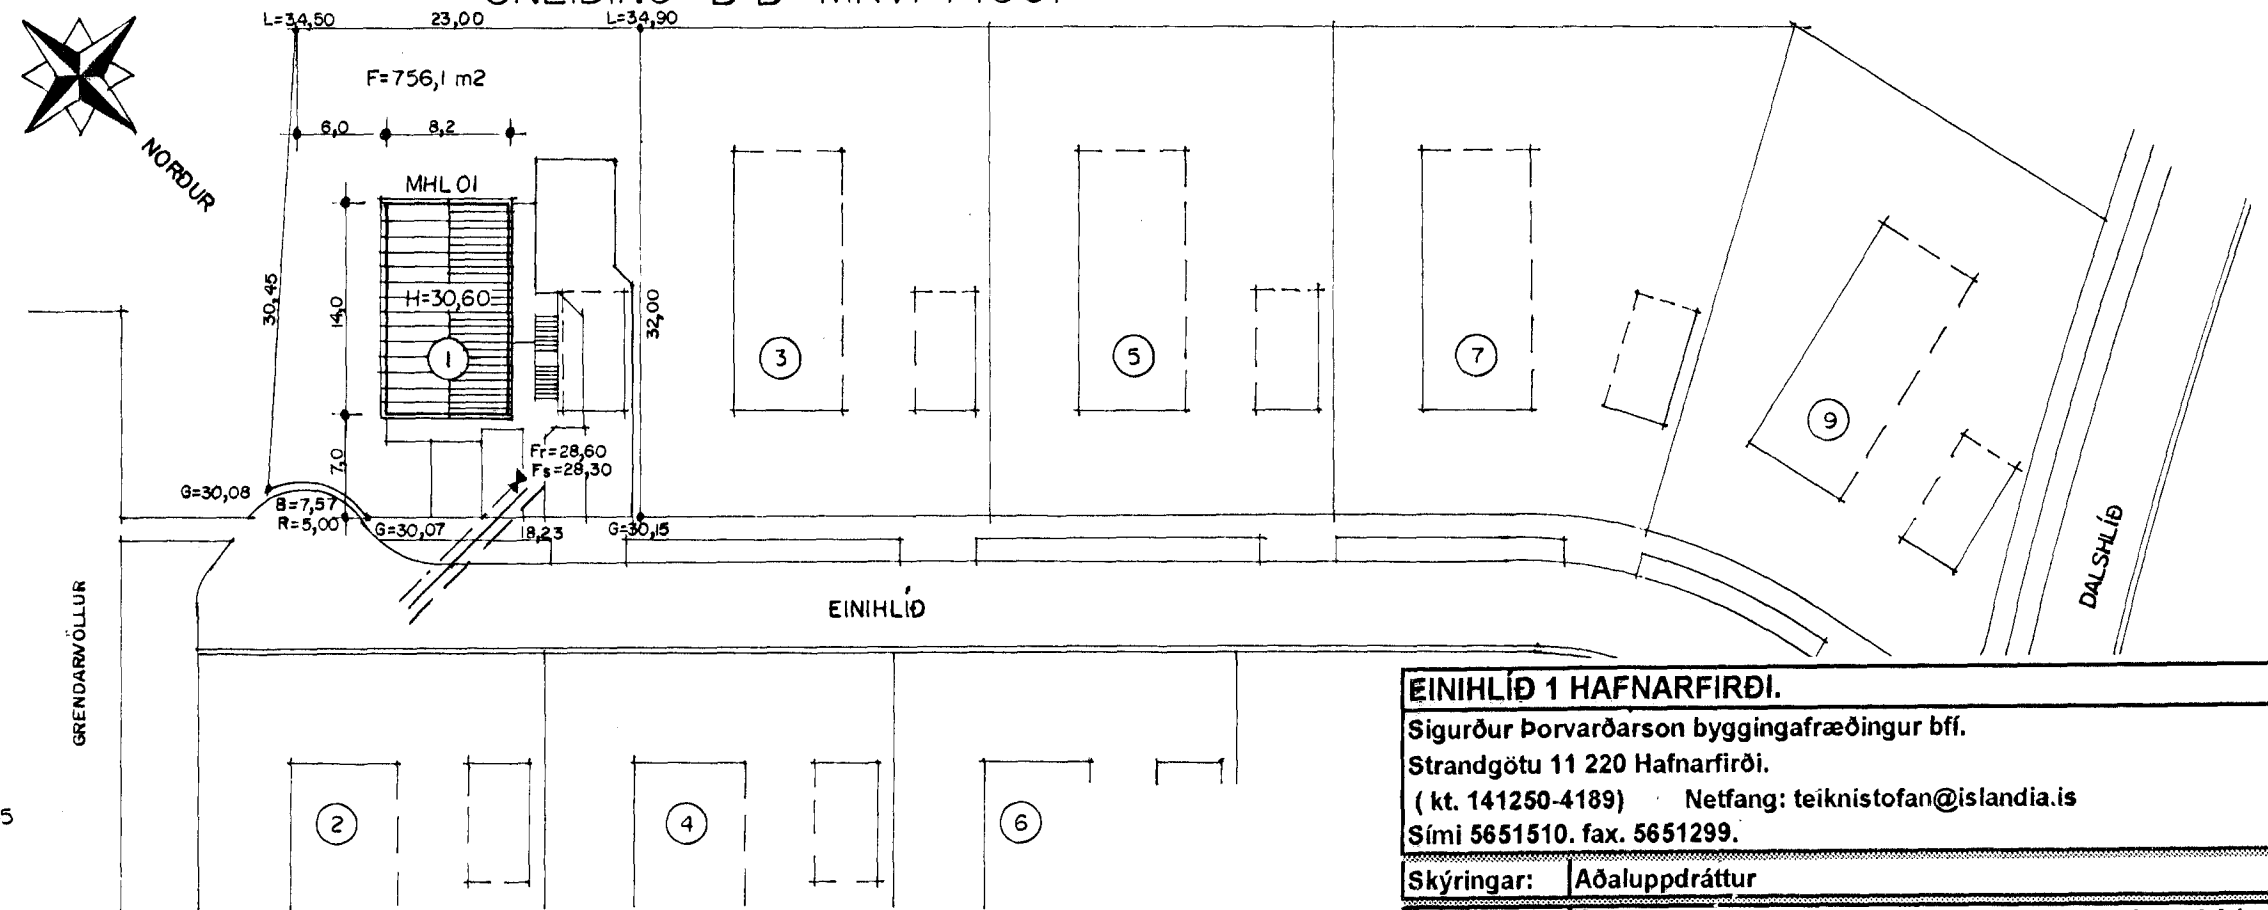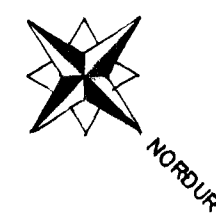

AFSTÖÐUMYND MKV. 1:500.

Skýringar á nýjum brunavarnatáknum teikninga.

(Burðargrindur) R60 A-R60	Burðargrind úr tré. Burðargrind úr stáli, steypu eða strengjasteypu.
(Veggir) A-RE160 RE160 A-E160 E160 A-REIM120 (Hæðarskil/milligólf). A-RE160	Berandi veggur úr steypu. Berandi veggur úr tré. Ekki berandi veggur úr stálgrind/gífsplötum og Ekki berandi veggur úr trégrind/gífsplötum. Eldvarnarveggur.
RE160	Milligólf úr steypu, Milligólf úr stábitum, stállangböndum, steinull og gífsplötum að neðan. Milligólf úr stábitum, trélangböndum, steinull og gífsplötum að neðan. Milligólf úr limtrébitum, trélangböndum, steinull og gífsplötum að neðan.
(Hurðir) A-EI-CS60 EI-CS60 EI-CS30 E-C30 (Gluggar) E30	Eldvarnarhurð úr óbrennilegum efnum. Eldvarnarhurð. Eldvarnarhurð. (t.d. stíghúshurð) Eldvarnarhurð. Eldvarnargluggi.
Klæðningar	Evro-A (ígildi klæðningar áður í flokki 1) Evro-B-F (ígildi klæðingar áður í flokki 2)
Merking einstakra tákna:	
R	táknar burðarþol
E	táknar heilleika
I	táknar einangrun
W	táknar vörn fyrir hitageislum
C	táknar sjálflokandi hurð
S	táknar reykhindrandi byggingahluta.

Allir eldvarnærmerktir byggingahlutar skulu hafa hlotið samþykki Brunamálastofnunar ríkisins.

EINIHLÍÐ I HAFNARFIRÐI.	
Sigurður Þorvarðarson byggingafræðingur bff.	
Strandgötu 11 220 Hafnarfirði.	
(kt. 141250-4189) Netfang: teiknistofan@islandia.is	
Sími 5651510. fax. 5651299.	
Skýringar:	Aðaluppdráttur
Teikning:	Grunnmynd 2 hæðar, sniðmyndir, afstöðumynd og skýringar.
Mælikvarði:	1:100 & 1:500
Undirskrift:	Mg 27.05.09.
Blað nr:	2 af 3 Dagsetning. 08-desember-1998
Breytt:	BÁÐ FÆXT, VÖTTUR FÆRÐUR, ELDHÚS FÆXT OG
VINNUEYRI BERGI TEIKNAD. DAGS 04.10.2001.	
HURÐ TEIKNAD Á SUÐURVESTURGAFL MAÍ 2009.	