


Grandatröð 10 Hafnarfjarðarbæ.
Viðbygging

Sámbykkt þann
25. MAJ 2009
Byggingafulltrúinn í Hafnarfirði
F.h. Sigurður Steinar Jónsson

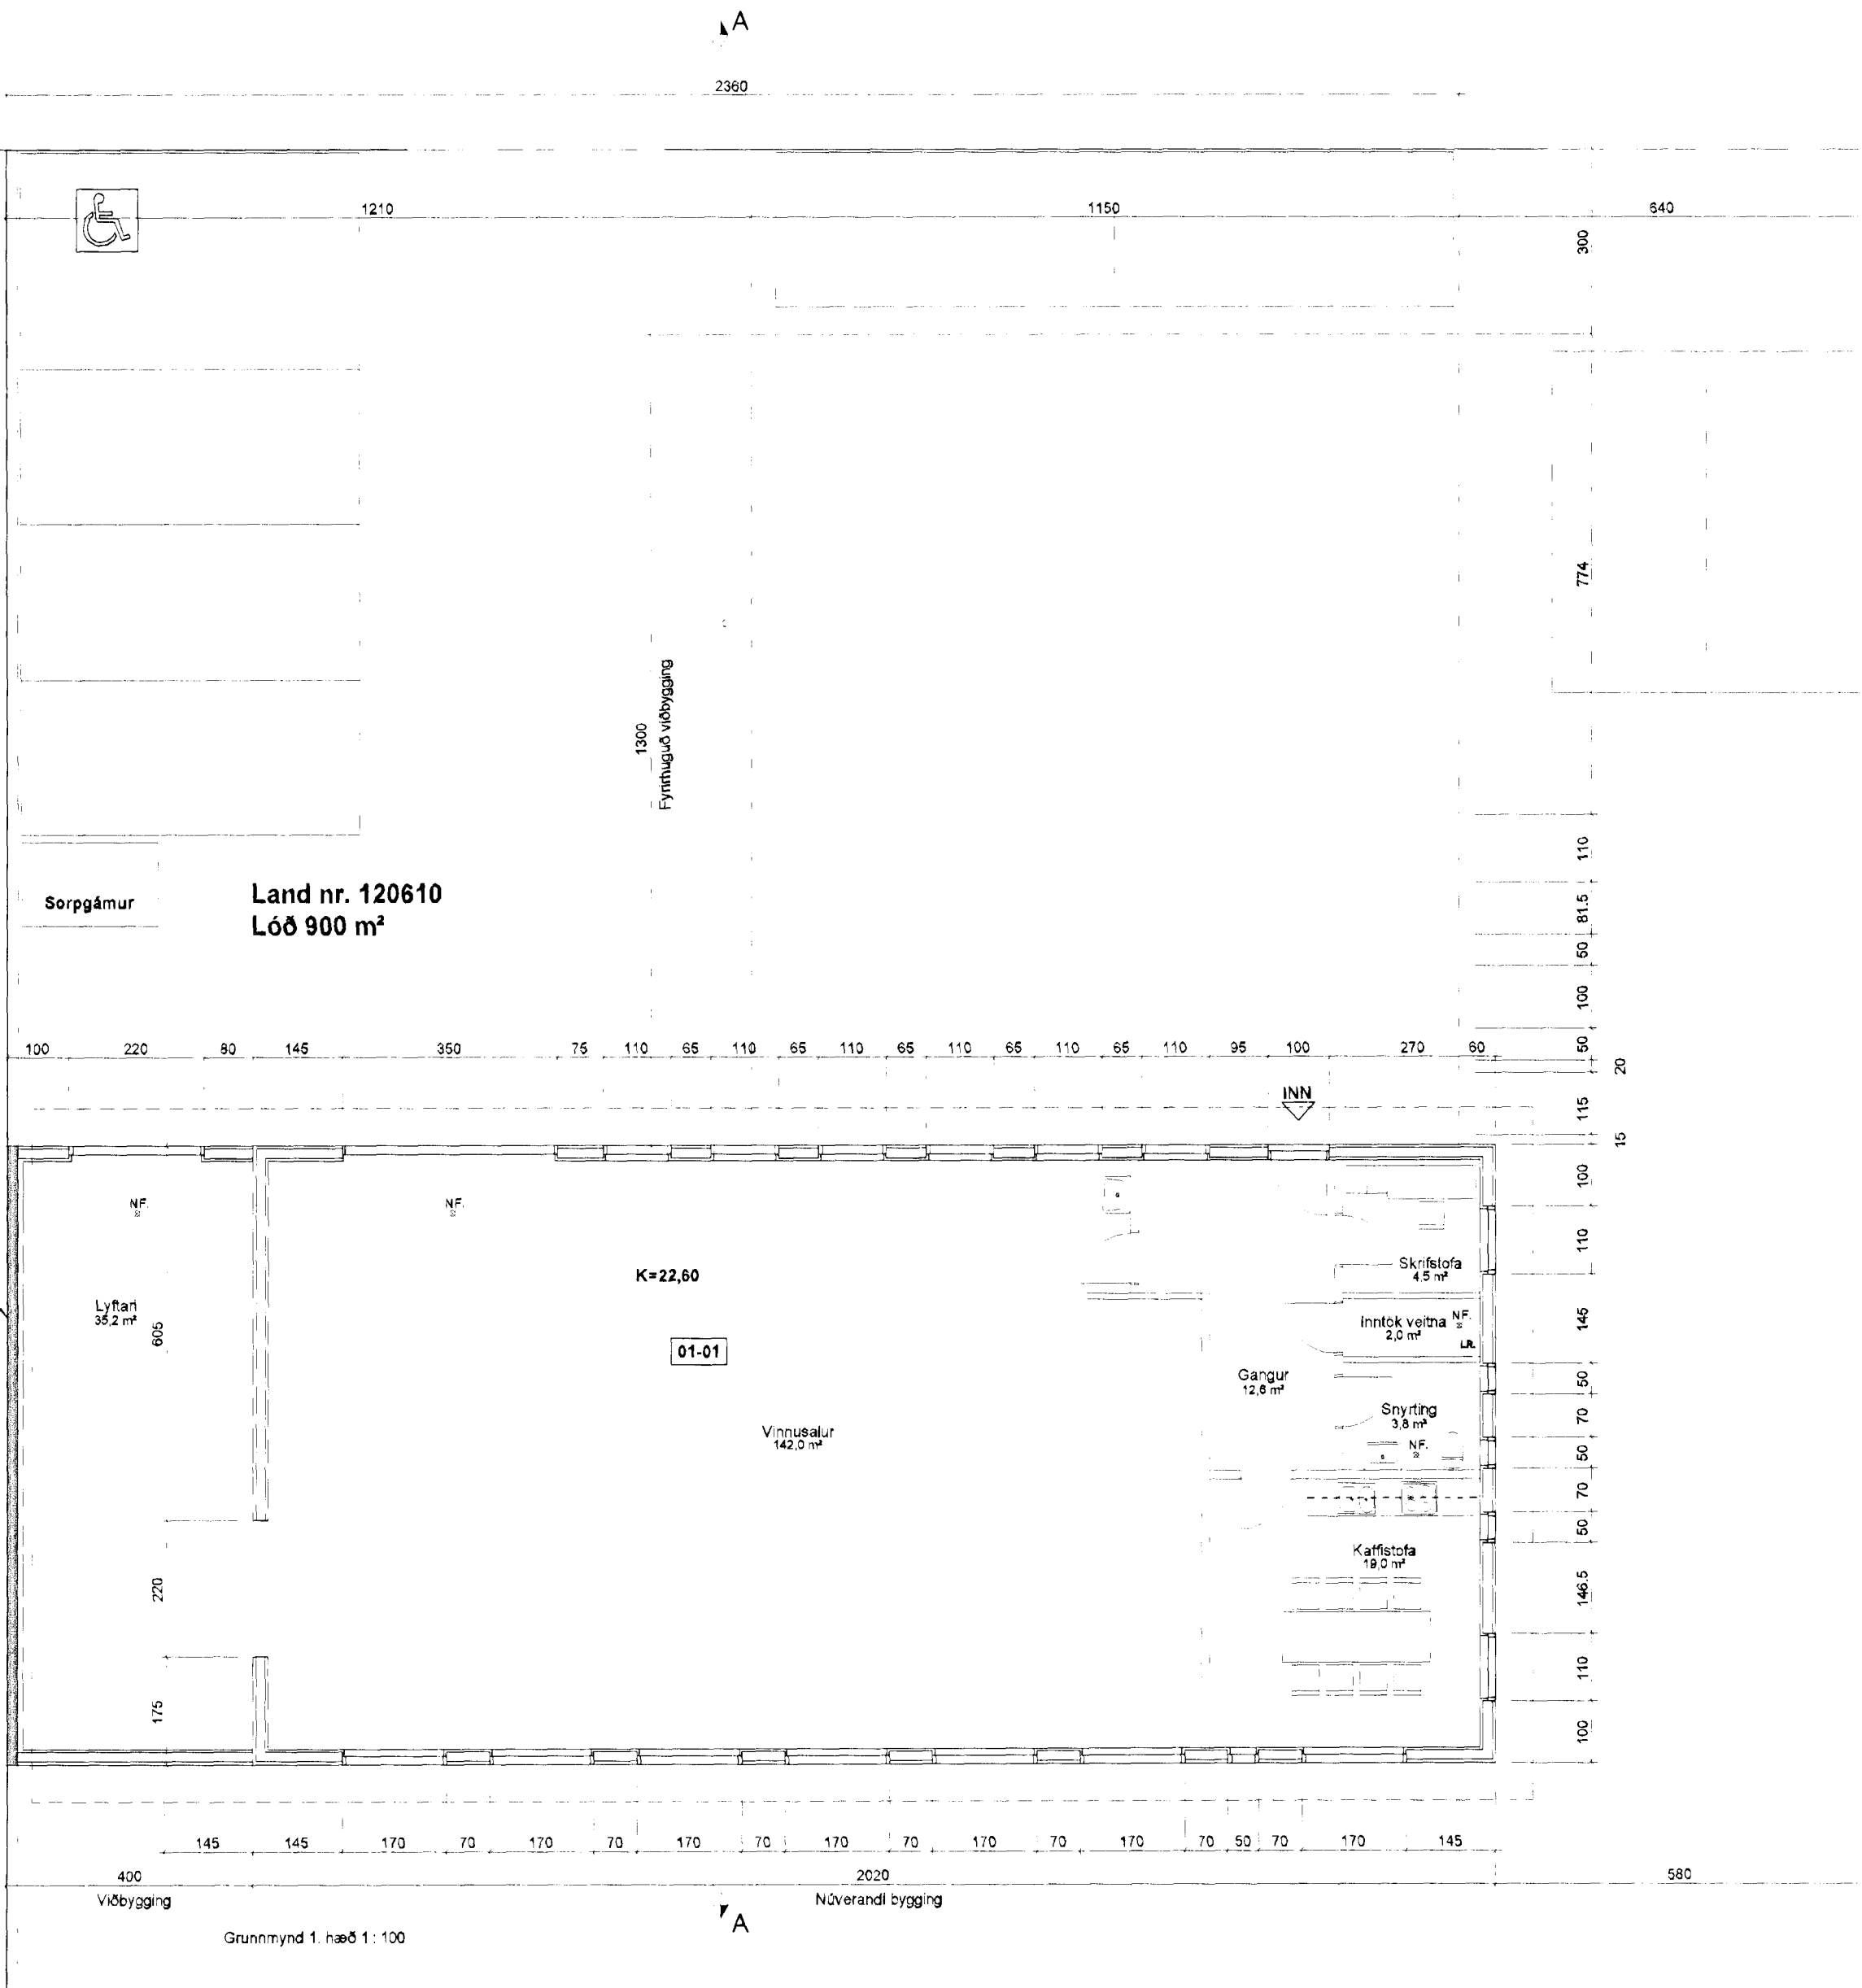

Sorpgámur
Land nr. 120610
Lóð 900 m²

Brandgafi og stoðmúr
vegna landhæðar.

Eyrartröð 12

1000
400

Viðbygging
Grunnmynd 1. hæð 1:100
Núverandi bygging

VERKHEITI: Grandatröð 10 Hafnarfjarðarbæ.	DAGS. 27.03.2009	KVARÐI 1:100
VERKHLUTI: Grunnmynd 1 : 100	BR.	TEIKNAD. A. J.
		TEIKN. NR. AF 4
		102

ARKO Ásmundur Jóhannsson 170441-4519 sími: 8992943 netfang: arko.aj@simnet.is