


Grandatröð 10 Hafnarfjarðarbæ.
Viðbygging

Fyrirhuguð viðbygging

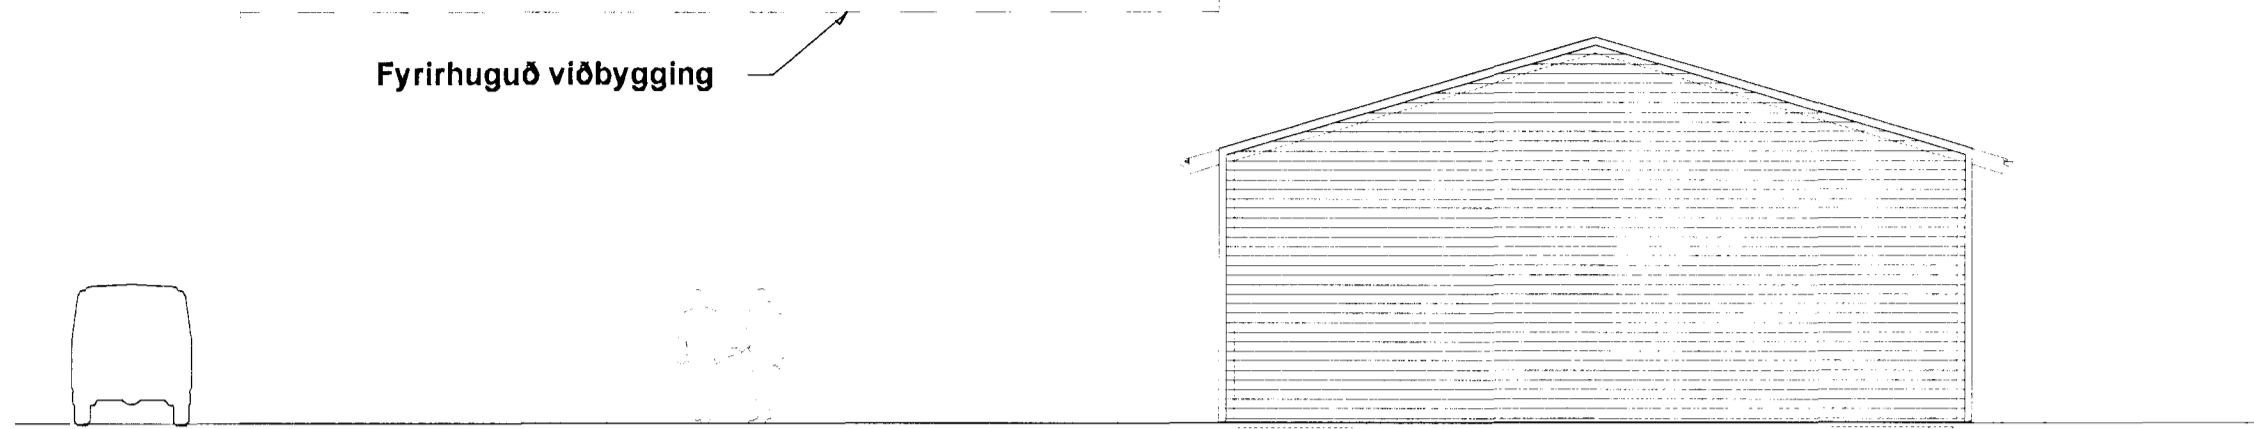


Suðvestur 1 : 100

Samþykkt þann
25. MAJ 2009
Byggingafulltrúinn í Hafnarfirði
F.h. Sigurður Steinar Jónsson

Fyrirhuguð viðbygging


Stækkun 4,0 m

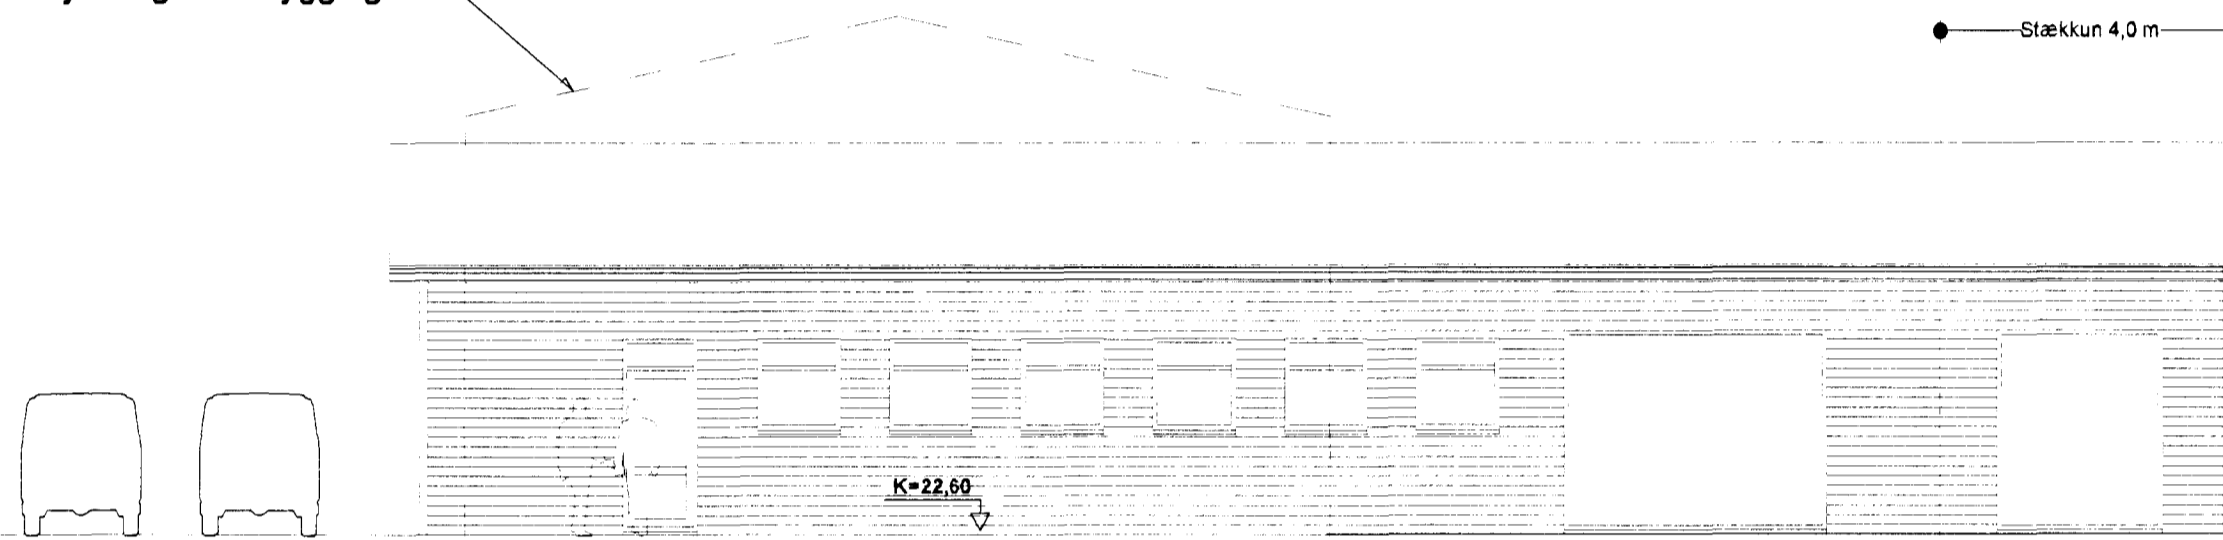

Norðvestur 1 : 100


Fyrirhuguð viðbygging

Stækkun 4,0 m

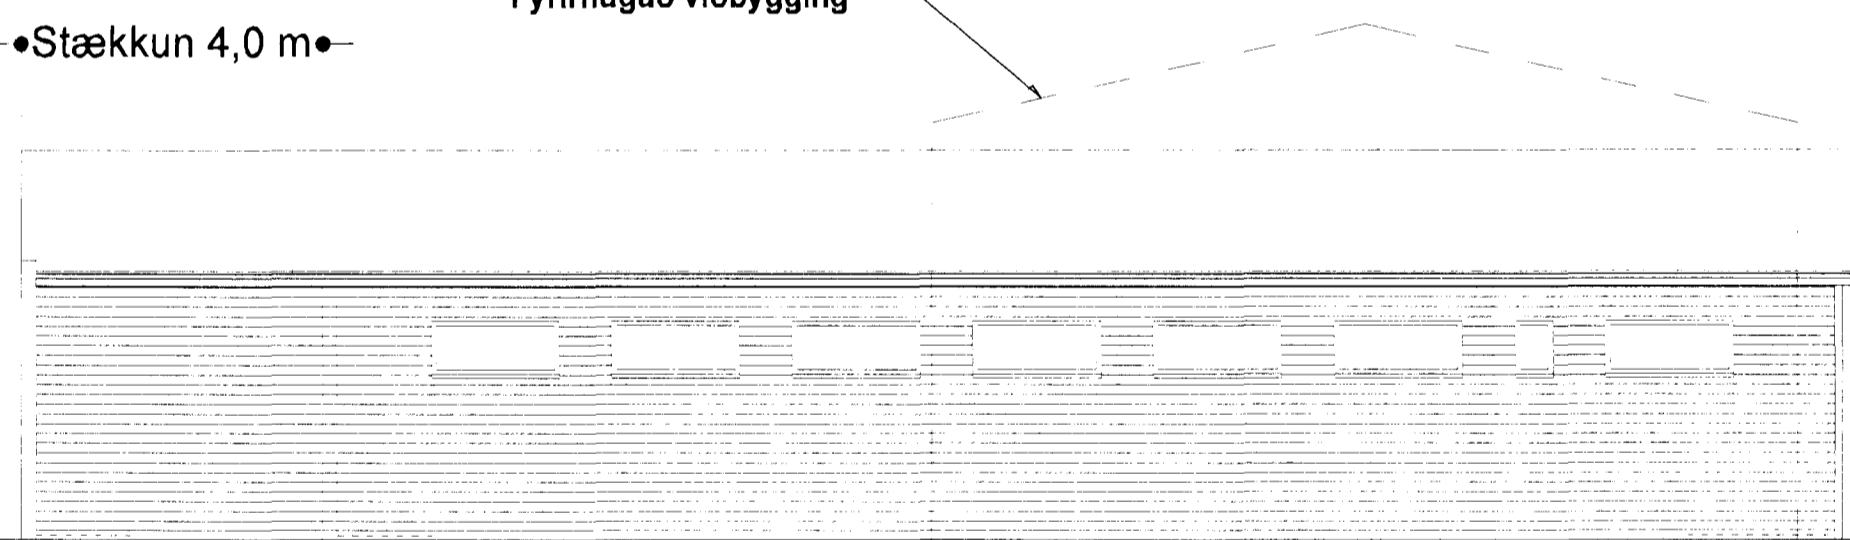

Suðaustur 1 : 100

Fyrirhuguð viðbygging

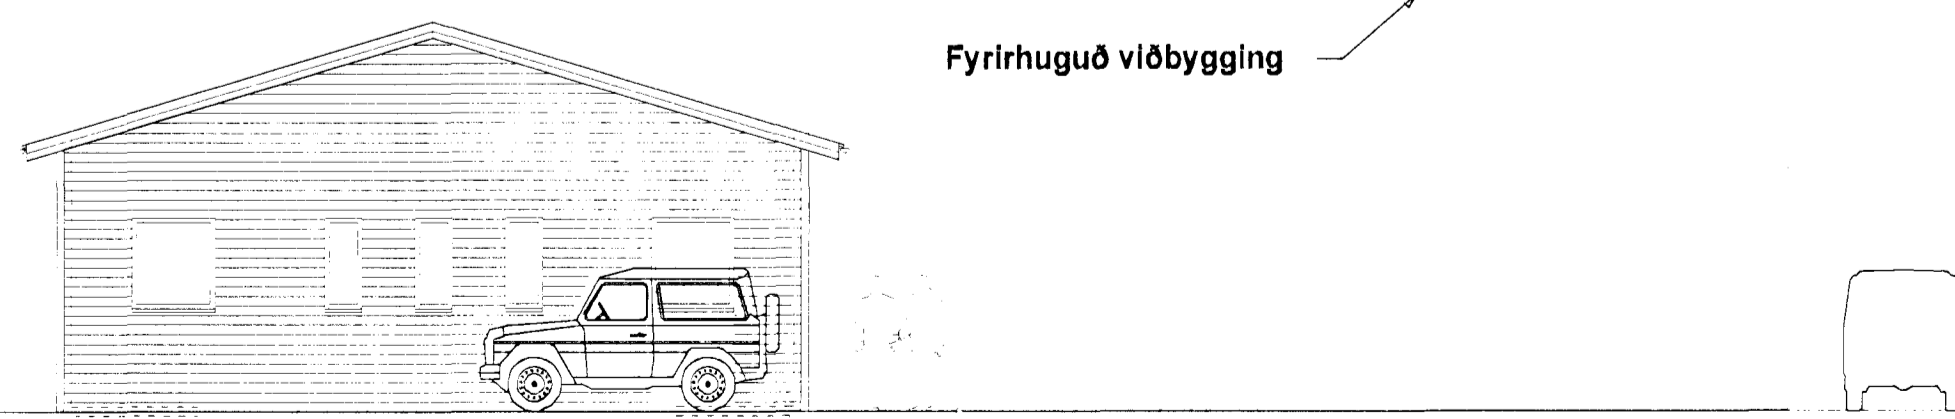

Norðaustur 1 : 100

VERKHEIT:	DAGS 27.03.2009	KVARÐI 1:100
Grandatröð 10 Hafnarfjarðarbæ.	BR.	TEIKNAD. Á.J.
VERKHLUTI:		TEIKN. NR. AF 4
Útlitsmyndir 1 : 100		103
ARCO Ásmundur Jóhannsson 170441-4519	sími: 8992943	netfang: arko.aj@simnet.is