


Grandatröð 10 Hafnarfjarðarbæ.
Viðbygging

Safnþykkt þann
25 MAY 2009
Dagur: 25.05.2009
Hafnarfirði
Einar Steindór Jónsson

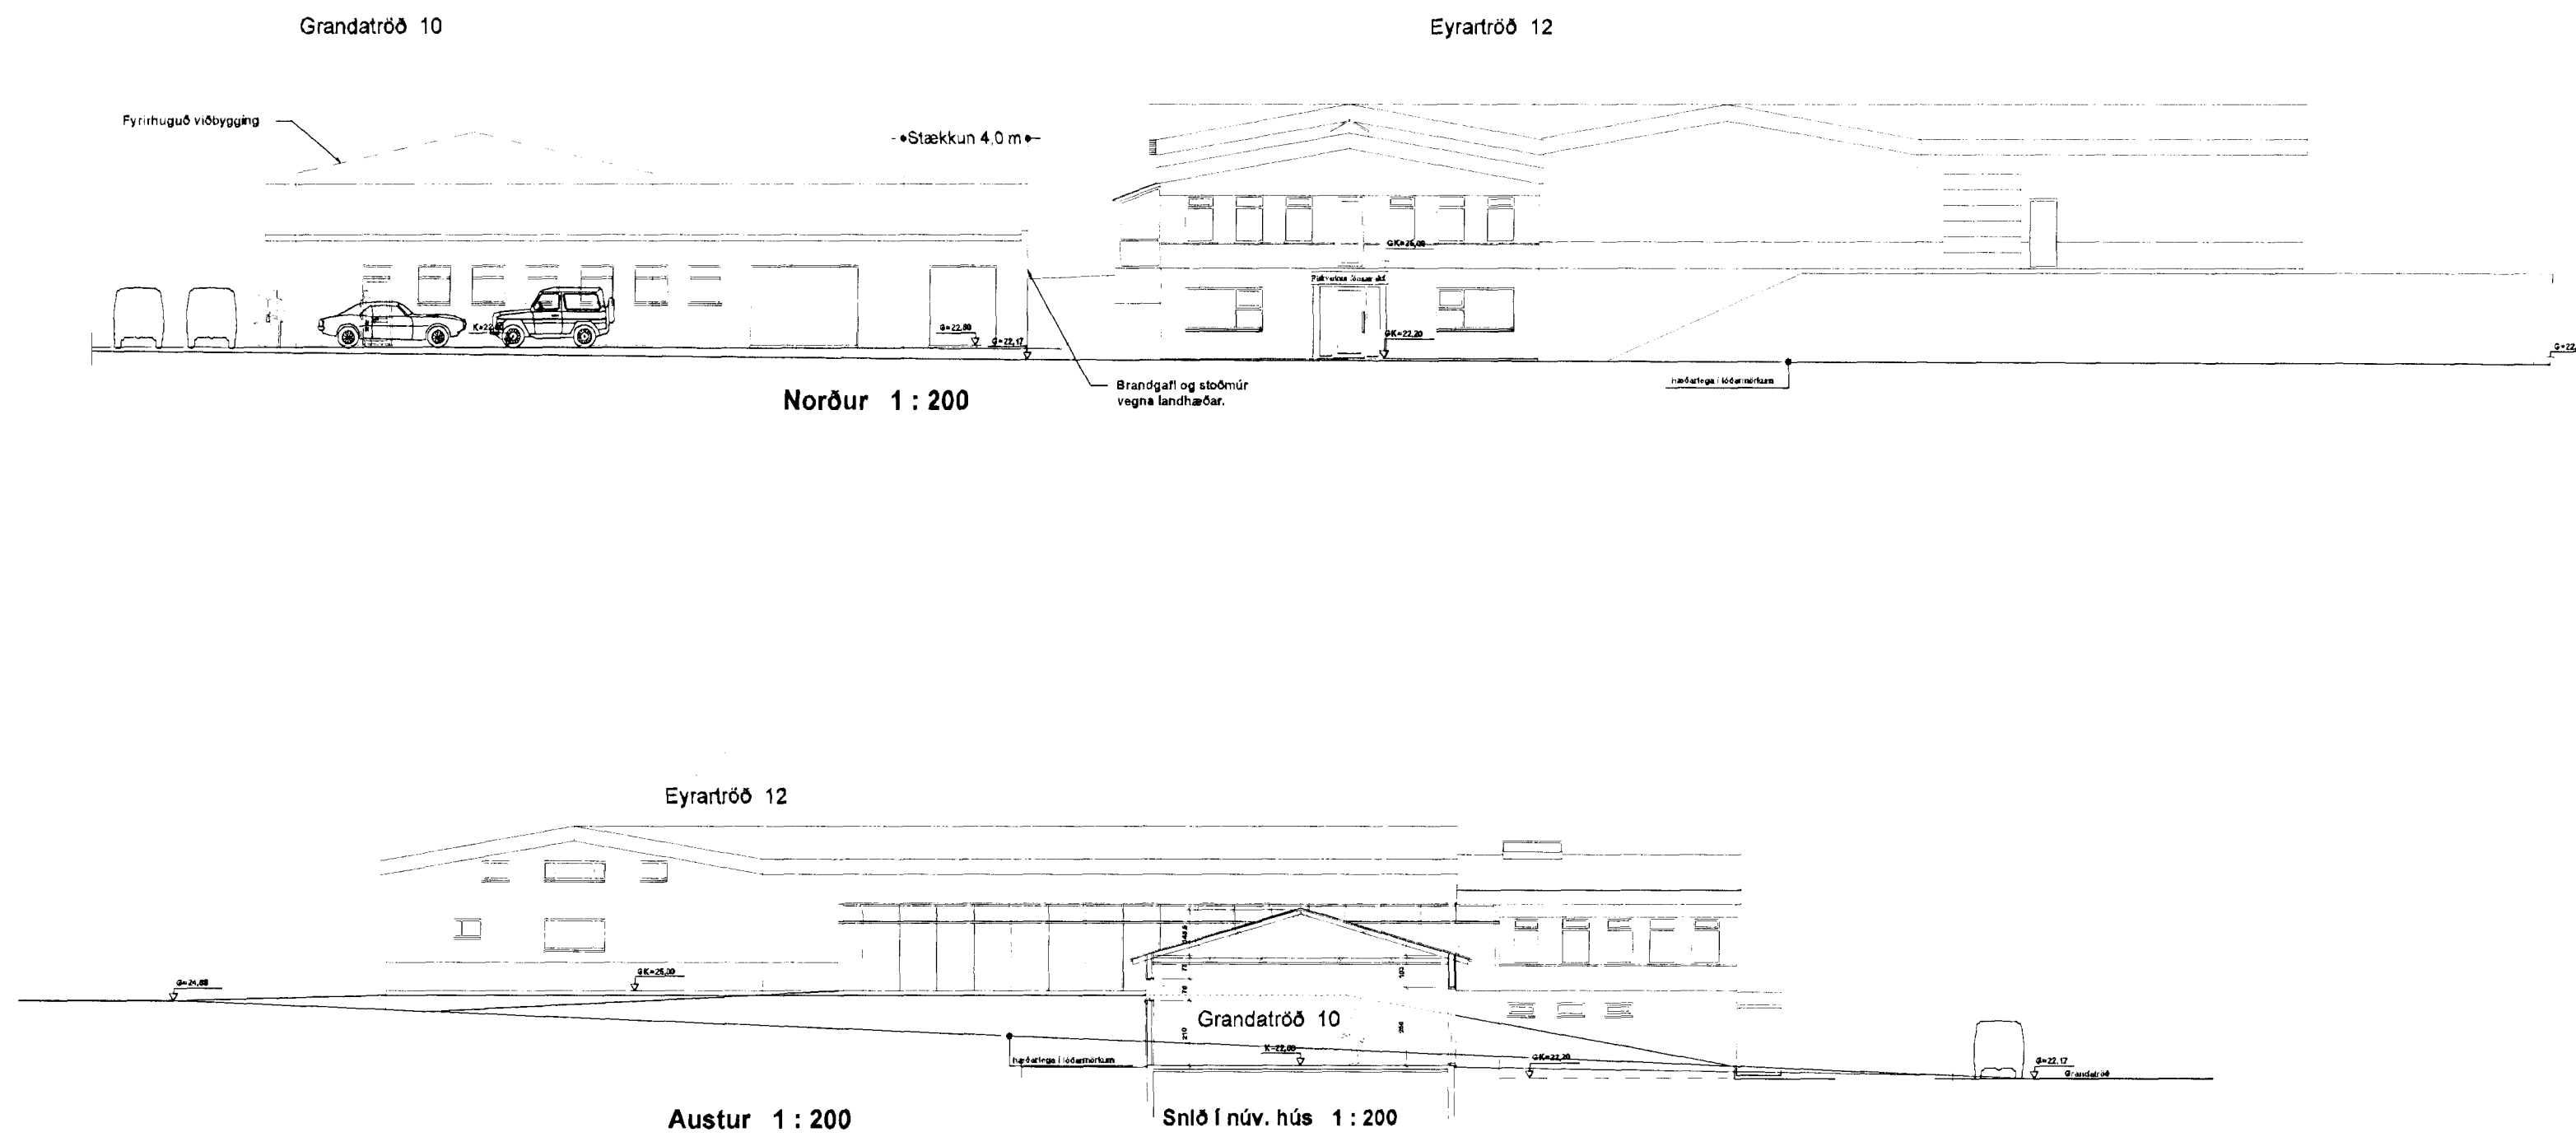

VERKHEITI: Grandatröð 10 Hafnarfjarðarbæ.	DAGS: 27.03.2009	KVARNÍ: 1:200
VERKHLUT: Útlitsmyndir 1:200	BR.	TEIKNAD: A.J.
ARKO Ásmundur Jóhannsson 170441-4519		TEIKN.NR. AF: 4
		104
	sími: 8992943	netfang: arko.aj@simnet.is