



1 ÚTLIT NORD - VESTUR  
 1:100

UPPRUNALEGIR HÖNNUÐIR HÚSSINS ERU  
 ÞORVALDUR KRISTMUNDSSON OG MAGNÚS GUÐMUNDSSON

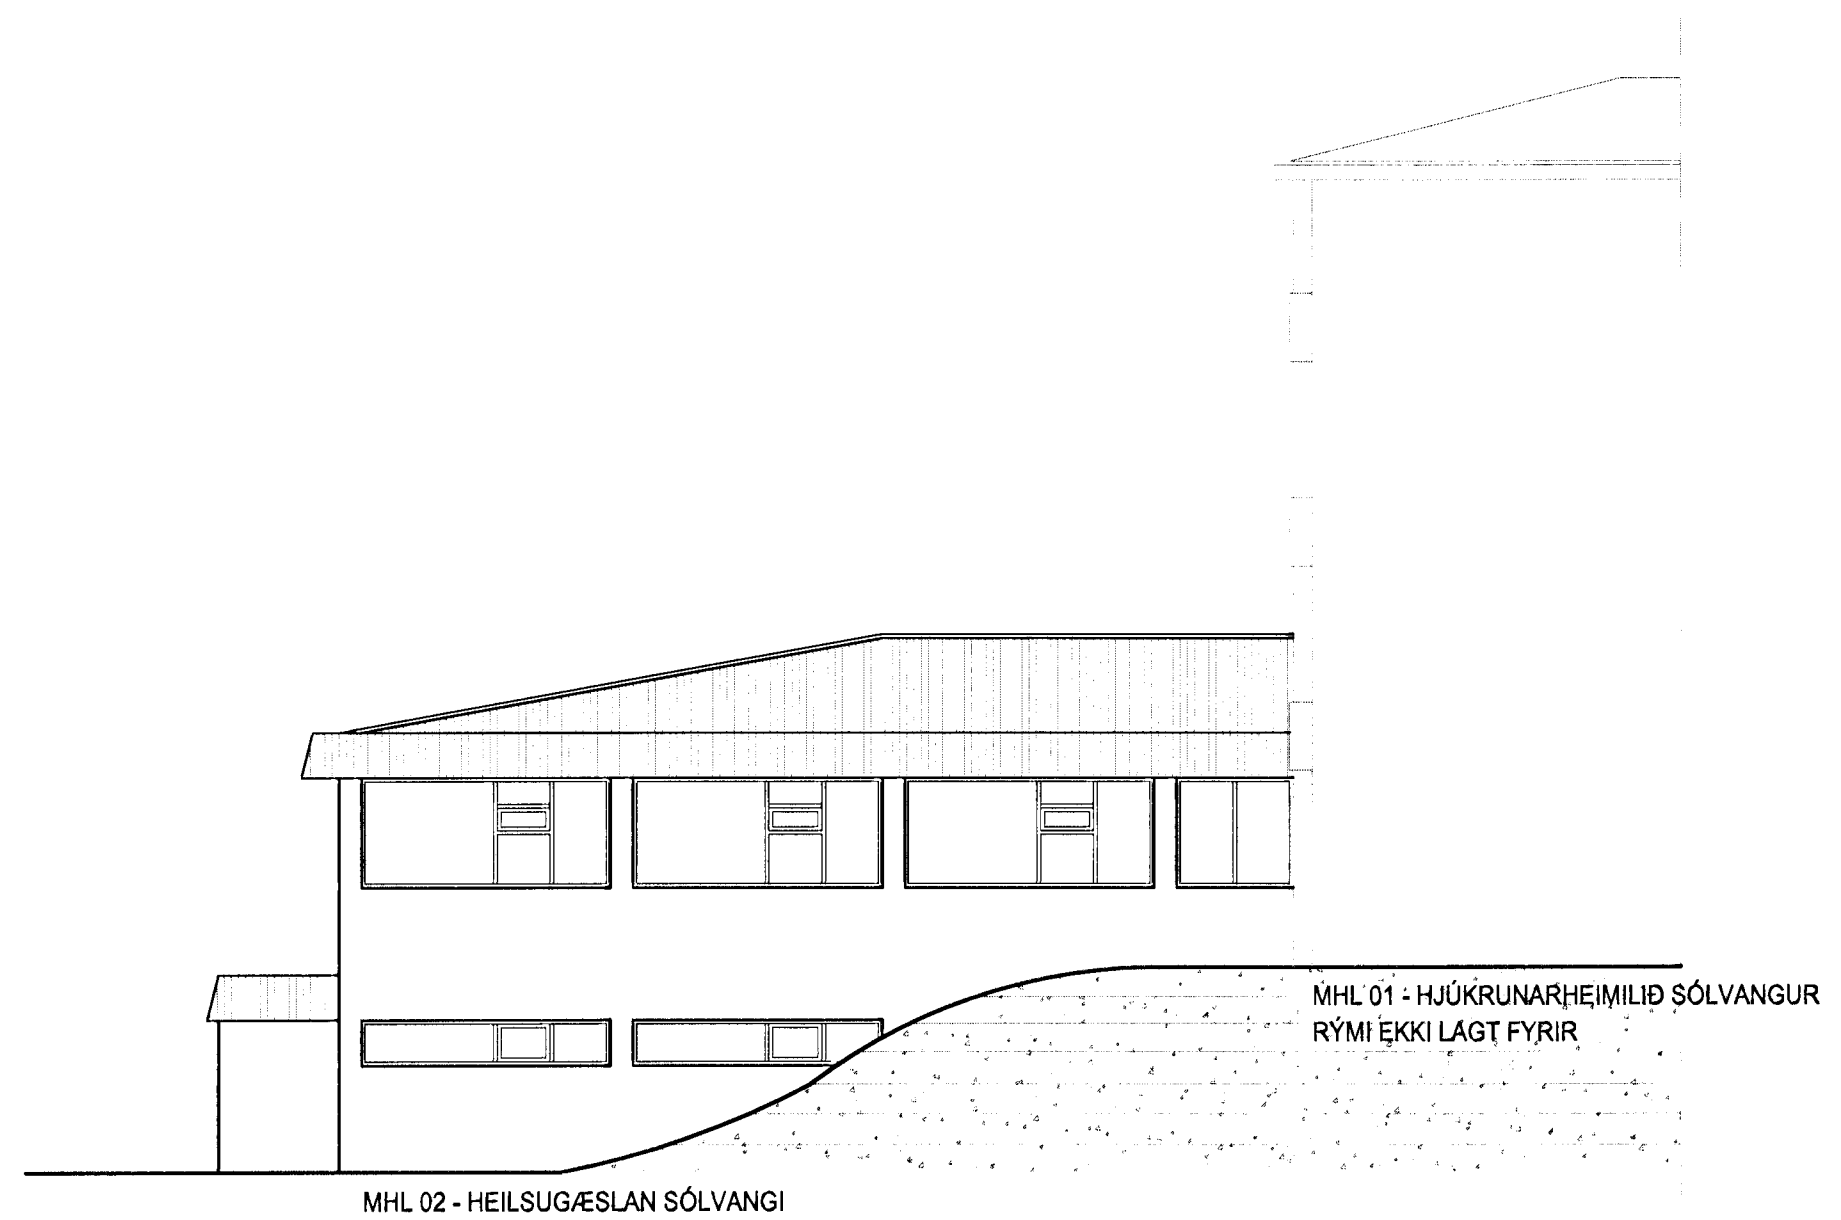

2 ÚTLIT SUÐ - VESTUR  
 1:100

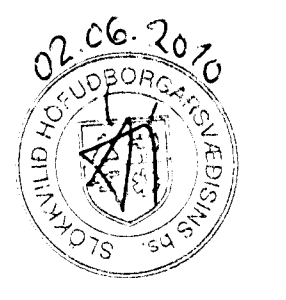

**ARKÍŚ**  
 arkitektar og ráðgjafar

Adalsteinn Snorrason	arkitekt	1811512759
Björg Tósson	arkitekt	0204604589
Egill Guðmundsson	arkitekt	2707502869
Þorvaldur L. Þórgíslason	byggingarstjóri	2505723529
Ákís snt sm 511 2060	Adalsteinn 6 Ís 511 2066	101 Reykjavík www.arkis.is
		id 8711972919 netfang arkis@arkis.is

Verkefni: Heilsugæslustöð Sólvangur - Sólvangsvægi 2  
 Aðaluppdráttir  
 Skýringartexti: Útlit  
 hönnuð / teiknað: LR  
 yfirráð / samþykkið: EG  
 mælikvæði: 1:100 - A1

dagsetning: 01.06.2010  
 verknr.: 08-052

(99), 1.04  
 teikning breyting