




Sambúið þann  
 16 JUN 2010  
 Guðmundur Jónsson

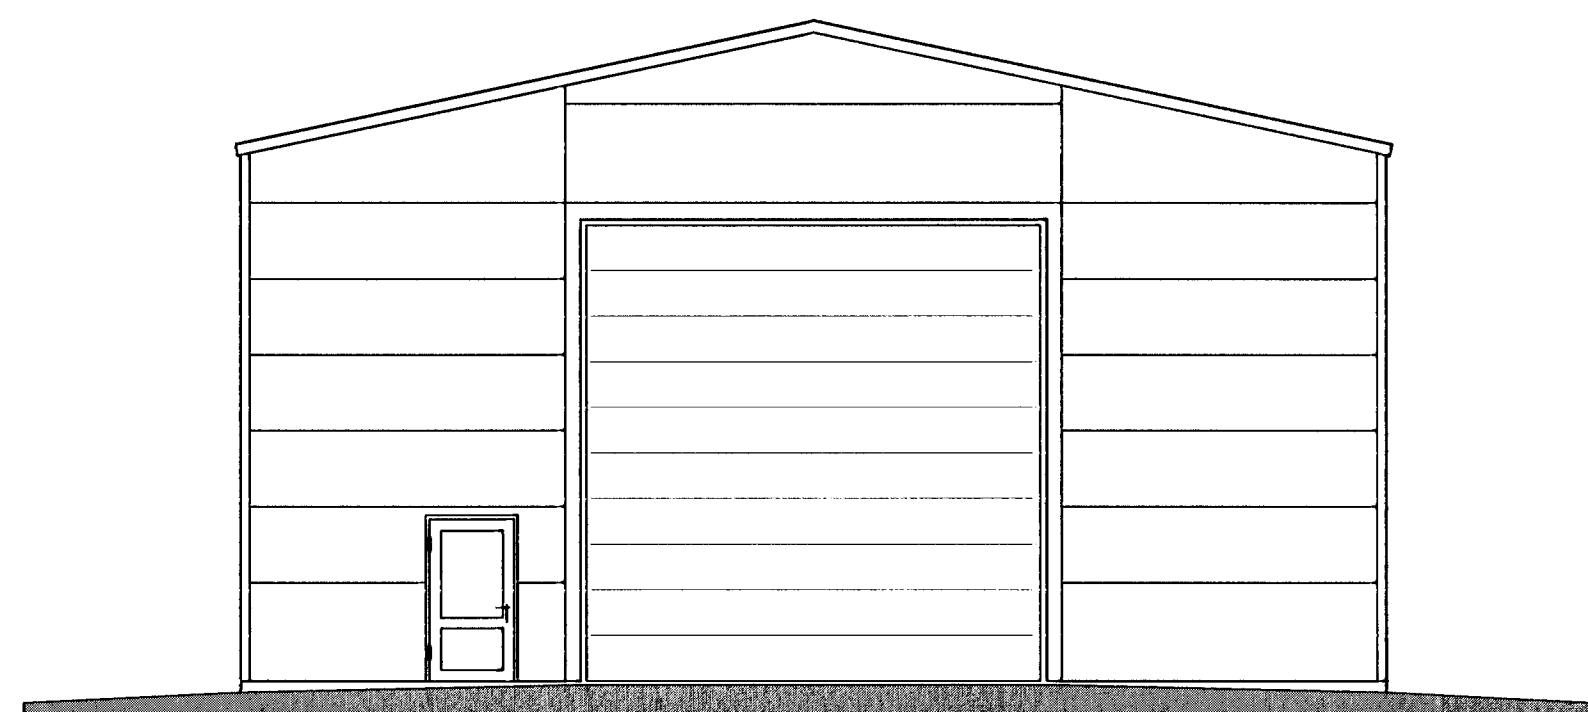


Útlit - gafi norður  
 Mkv. 1:100

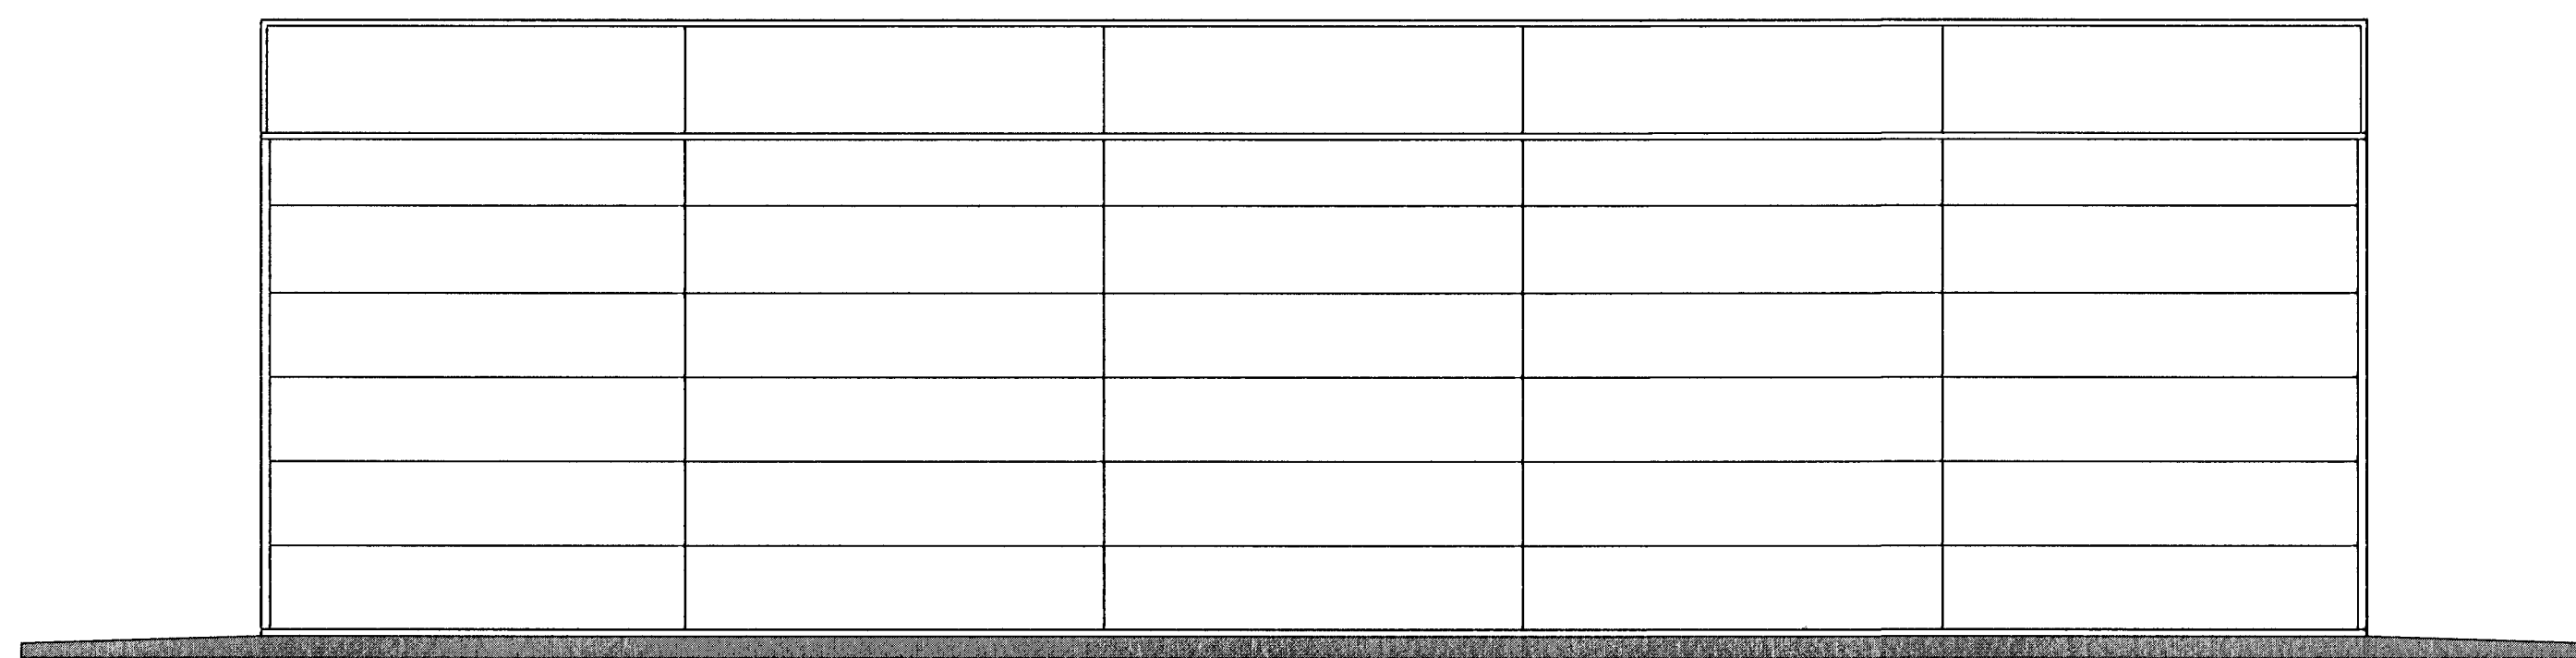


Útlit - langlið austur.  
 Mkv. 1:100

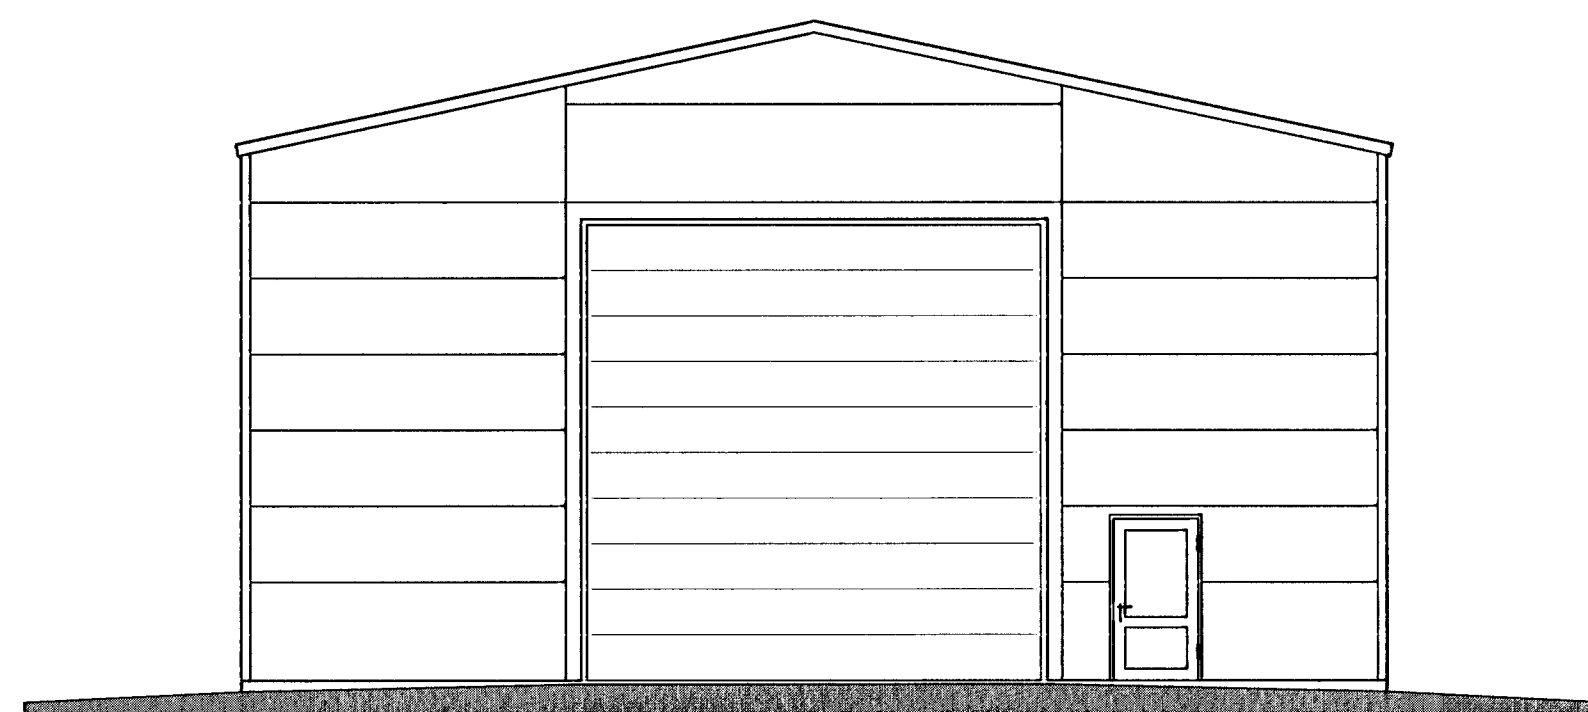

Útlit - gafi suður.  
 Mkv. 1:100

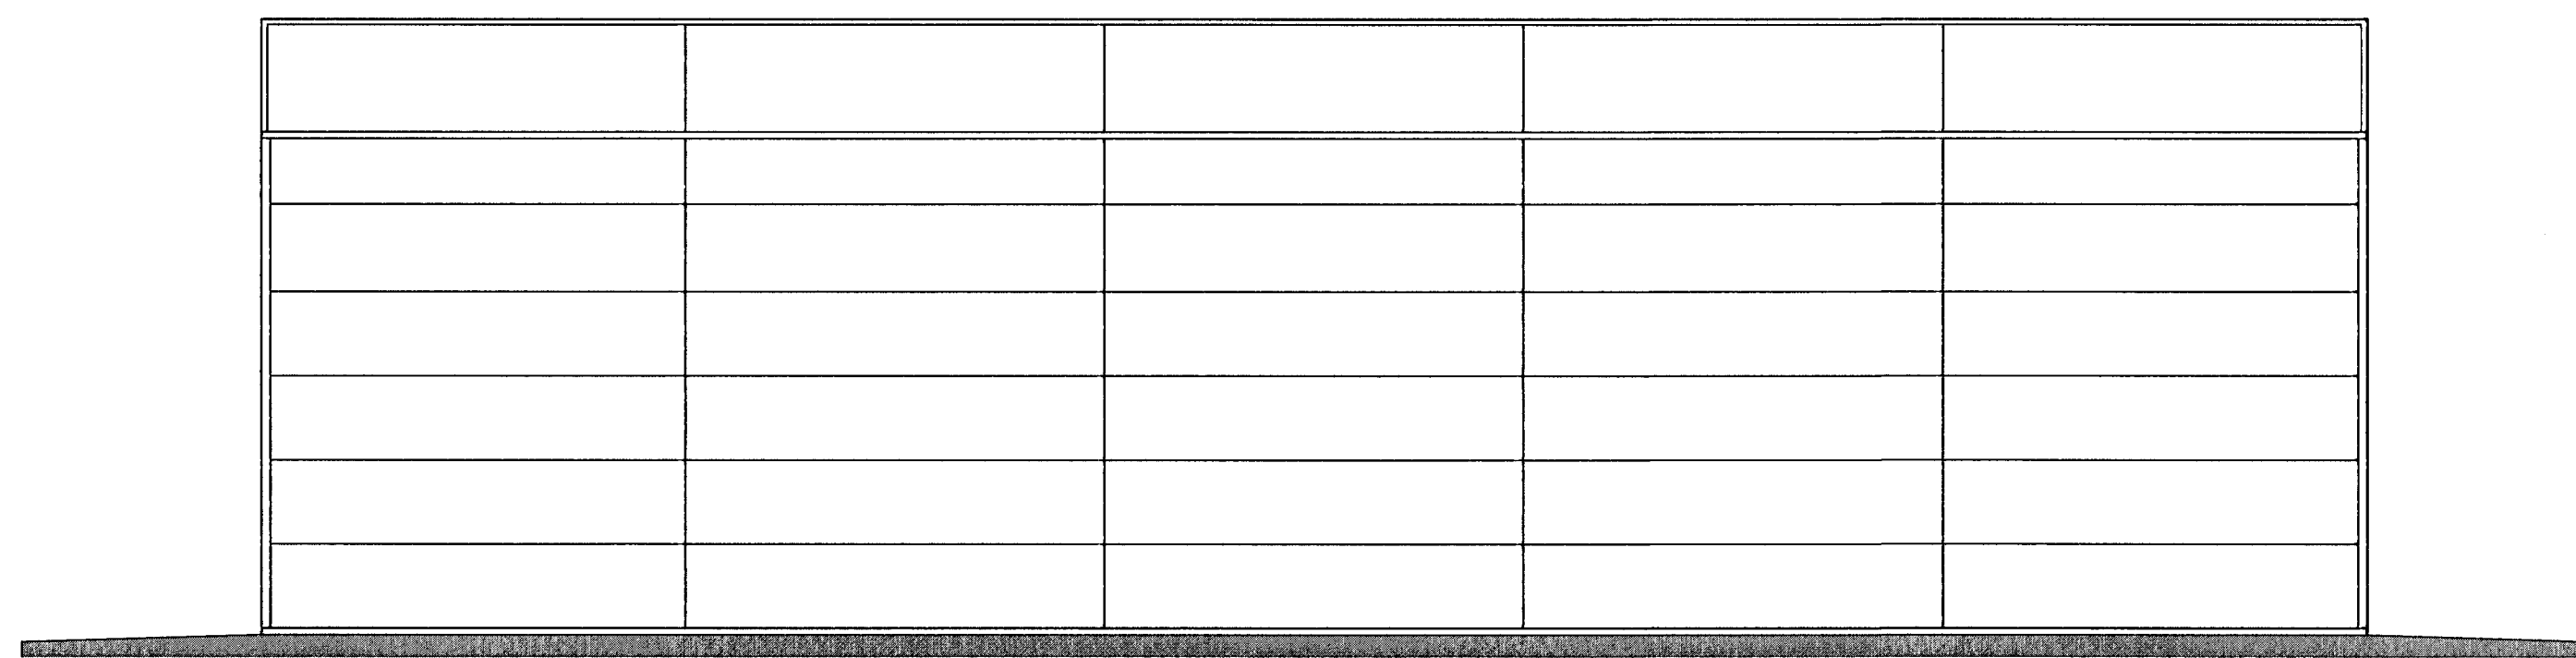

Útlit - langlið vestur  
 Mkv. 1:100

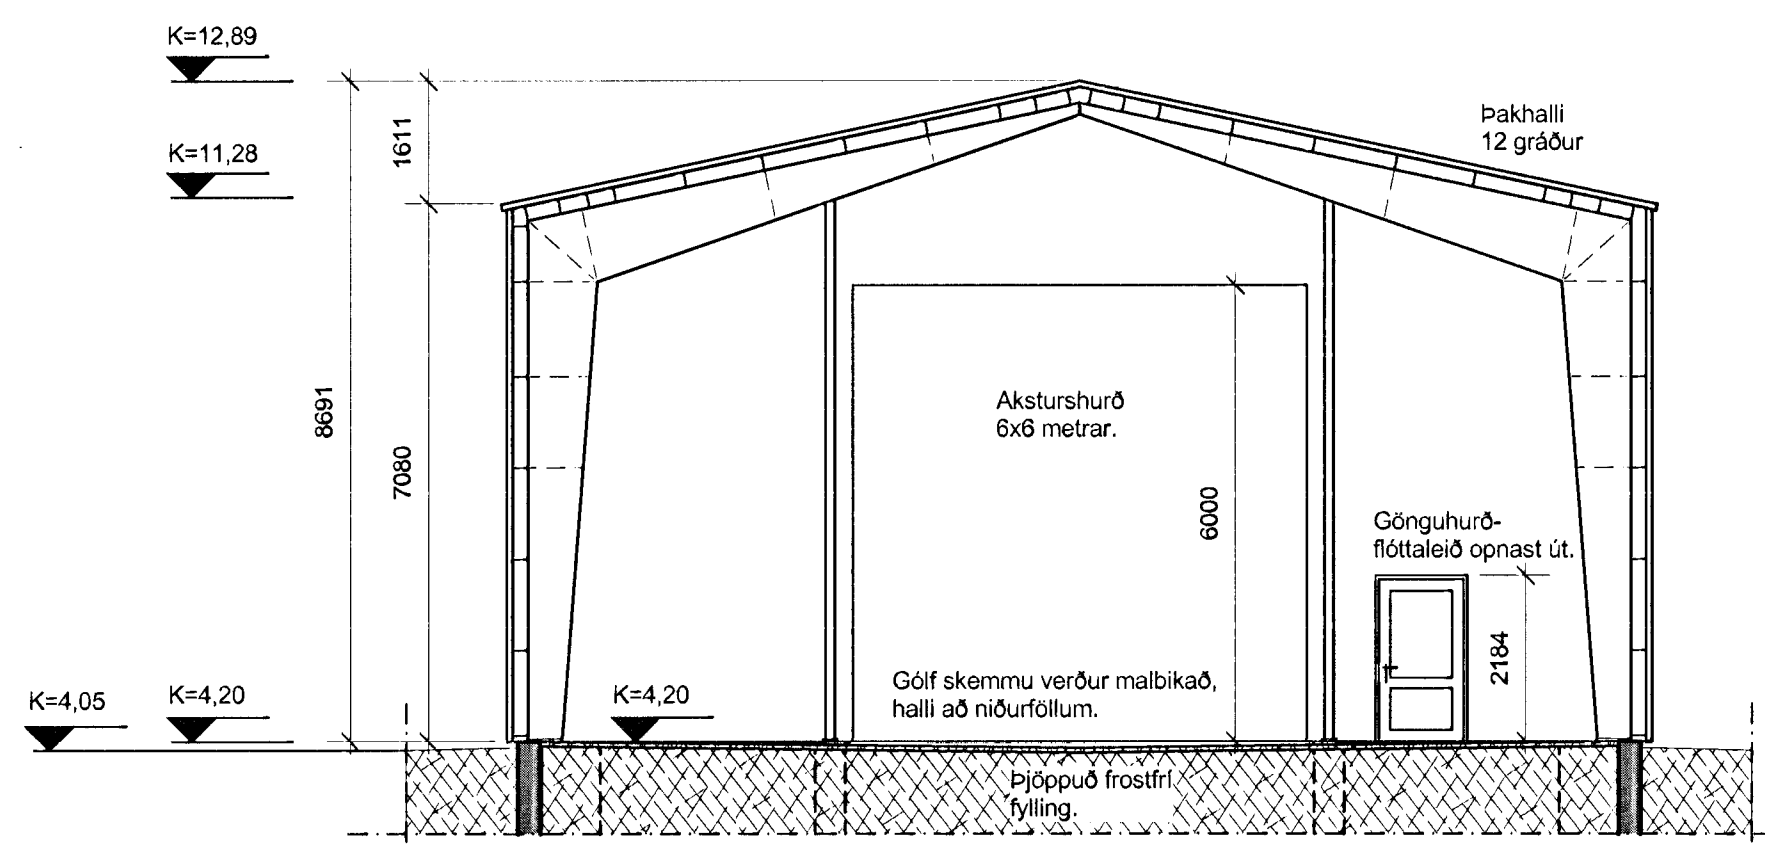

A02. Þversnið A-A.  
 Mkv. 1:100

Almennar skýringar, sjá uppdrátt A02.


Upplýsingar um lóð, sjá uppdrátt A01.

## Óseyrarbraut 26, Hafnarfirði

Aðaluppdráttur.  
Hliðar og snið.

Mkv.	1:100	Teikn. nr.	A03.
Dags.	1. júní 2010	Breytt dags.	
Teiknað.	GJ	Stærð teikn.	A1.

Guðmundur Jónsson  
 byggingafræðingur BFI  
 kt. 041260-4839  
 Breiðvangi 5, 220 Hf.  
 s. 565 5508 - 866 1299  
 gud.jons@stimmnet.is.

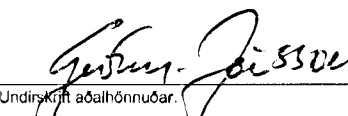  
 Guðmundur Jónsson