


Sannþykkt þann
30 JUN 2010
 Byggingafulltrúinn í Hafnarfirði
 F.h. Sigurður Steinar Jónsson

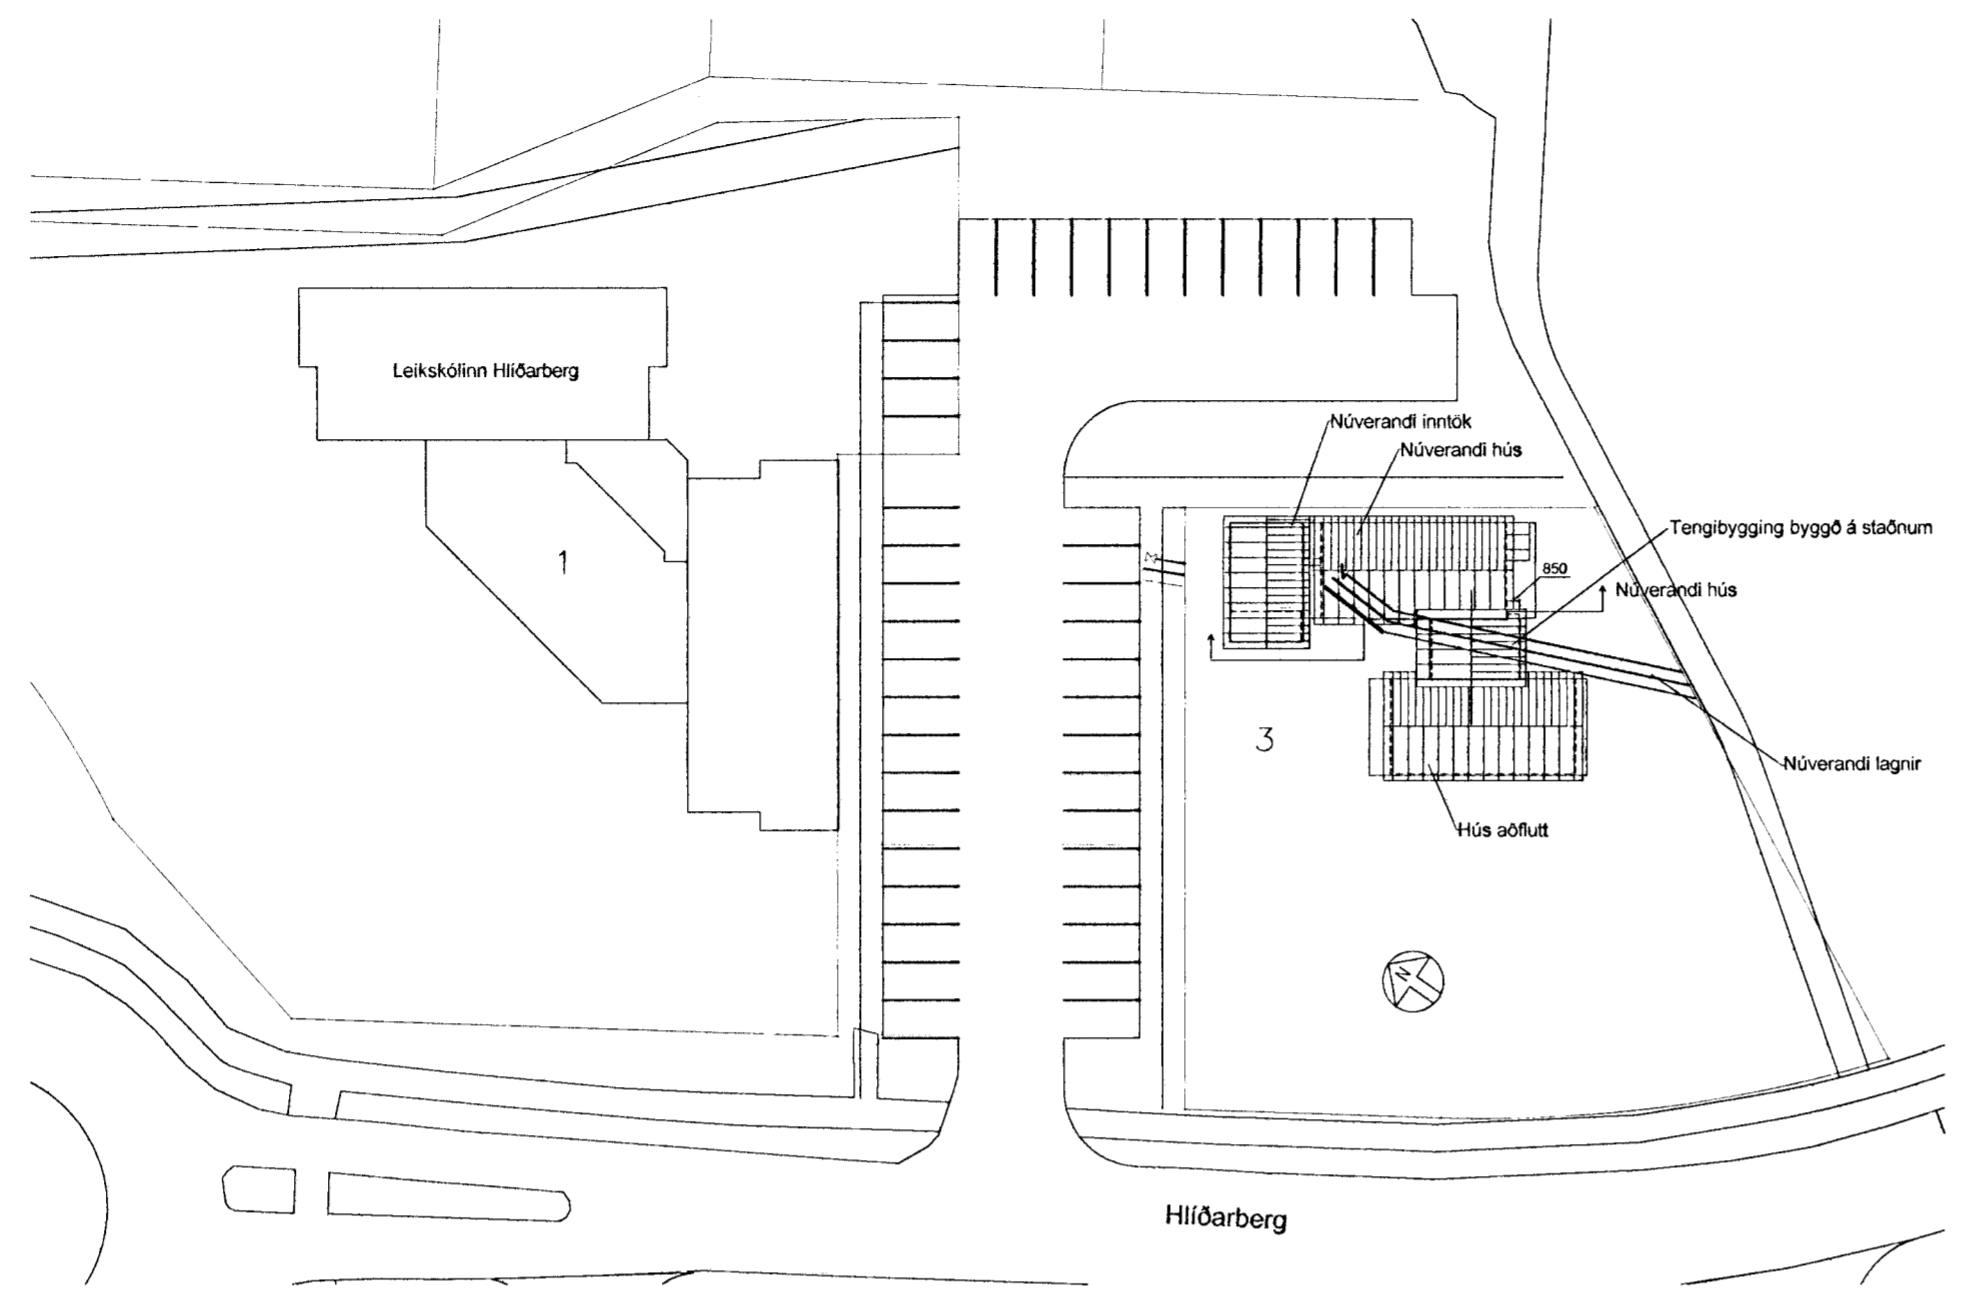


Afstæða 1:500

Skráningartafla: Hlíðarberg 3					Skrásetjari: Benedikt Sigurvinsson												
Landnúmer: 120880					Kennitala: 050270-4919												
Matshlutannúmer: 01					Útgáfa: 4.01t Dags: 23.6.2010												
Uppskipting og lýsing					Stærðir												
D0	D1	D2	D3	D4	D5	D5M	D6	D7	D8	D9	D10a	D10b	D11	D12	D16	Reiknitala	D17
Lokun	Rými hæð-röð	Notkun texti	Höfuð-flokkun	Egnar-hald	Botnfötur m²	Milífötur m²	Stigar m²	Op m²	Brútfötur m²	Brútfötur sh < 1,8	Salarhæð min	Salarhæð max	Brúttó rúmmál m³	Nettófötur m²	Birt flatarmál m²	Skiptarúmmál	Skiptarúmmál m³
		Matshluti			285,9	0,0	0,0	0,0	208,6	0,0			677,2	177,4	208,6		512,319
		Botn											41,7				
		1.hæð			208,6	0,0	0,0	0,0	208,6	0,0			596,1	177,4	208,6		
A	0101	Starfsm. aðstaða	N	0101	28,1				28,1		2,35	2,95	74,4	21,8	28,1	2,65	57,770
A	0102	Milibygging	U	0101	2,4				2,4		2,30	2,60	5,9	1,9	2,4	2,46	4,674
A	0103	Kennsluhús	N	0101	77,3				77,3		2,75	2,75	206,6	66,4	77,3	2,75	182,600
A	0104	Anddyri	N	0101	23,5				23,5		2,54	2,85	63,2	21,1	23,5	2,69	58,759
A	0105	Kennsluhús	N	0101	77,3				77,3		2,75	3,62	246,0	66,2	77,3	3,18	210,516
B	0106	vindfang	U	0101	3,8				3,8		2,30	2,60					
C	0107	Pallur	U	0101	9,6				9,6								
C	0108	Pallur	U	0101	10,9				10,9								
		02			77,3	0,0	0,0	0,0	0,0	0,0			39,4	0,0	0,0		
A	0201	Þak bakrymi	F	0101	77,3						0,00	1,02	39,4				

Athugasemdir

Sameignir sumra

Egnarhald	Egnar-hald	Notkun texti	Skiptarúmmál		
			Birt flatarmál m²	Séreign m²	Séreign og sameign m²
	0101	Starfsm. aðstaða	208,6	512,319	512,319
		Alls	208,6	512,319	512,319

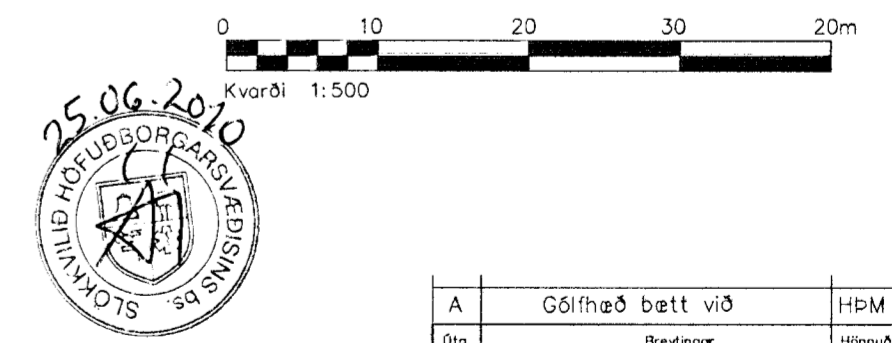

A	Gólfhæð bætt við	HÞM	25.06.10
Ólg.	Breytingar	Hönnuður	Daga
Verkeikning			

Hlíðarberg 3, stækkun

Strendingur ehf. Verkfæðijónusta Fjarbergata 13-15 - 220 Hafnarfirður Sími 565 5648, Fax 565 5641, strendingur@strendingur.is	Afstæða og skráningartafla		
	Hönnuður Páll Póðsson kt. 200367-4729	Daga 23.06.2010	Tekni / Hönnuð af JW/HÞM
Samvinnugæðingur	Malkvði 1:500	Númer teikningu 002	Bláblaðið A2