




Samþykkt þann
30 JUN 2010
 Byggingafrúna í Hafnarfirði
 F.h. Sigurður Steinar Jónsson

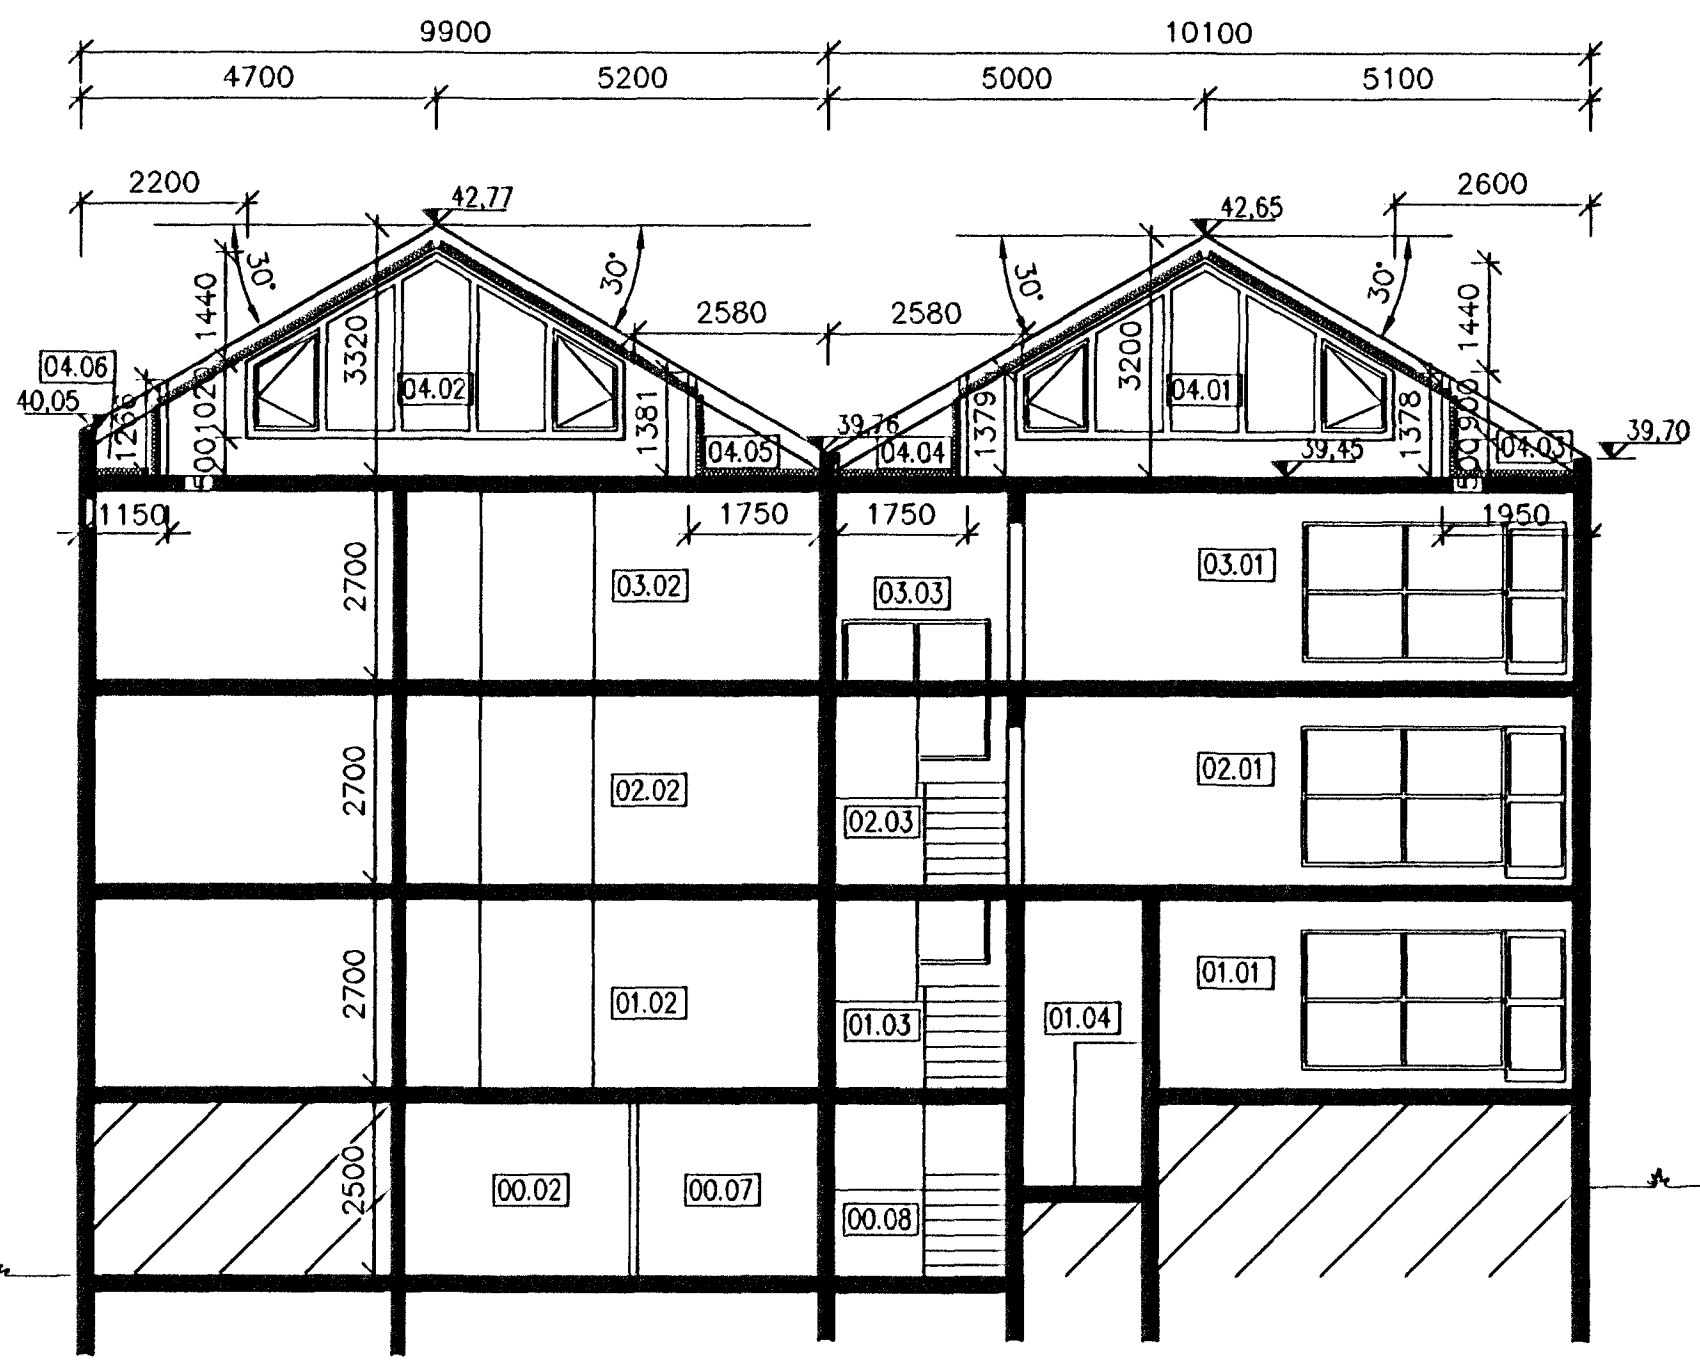

SNÍÐ A-A
 1:100

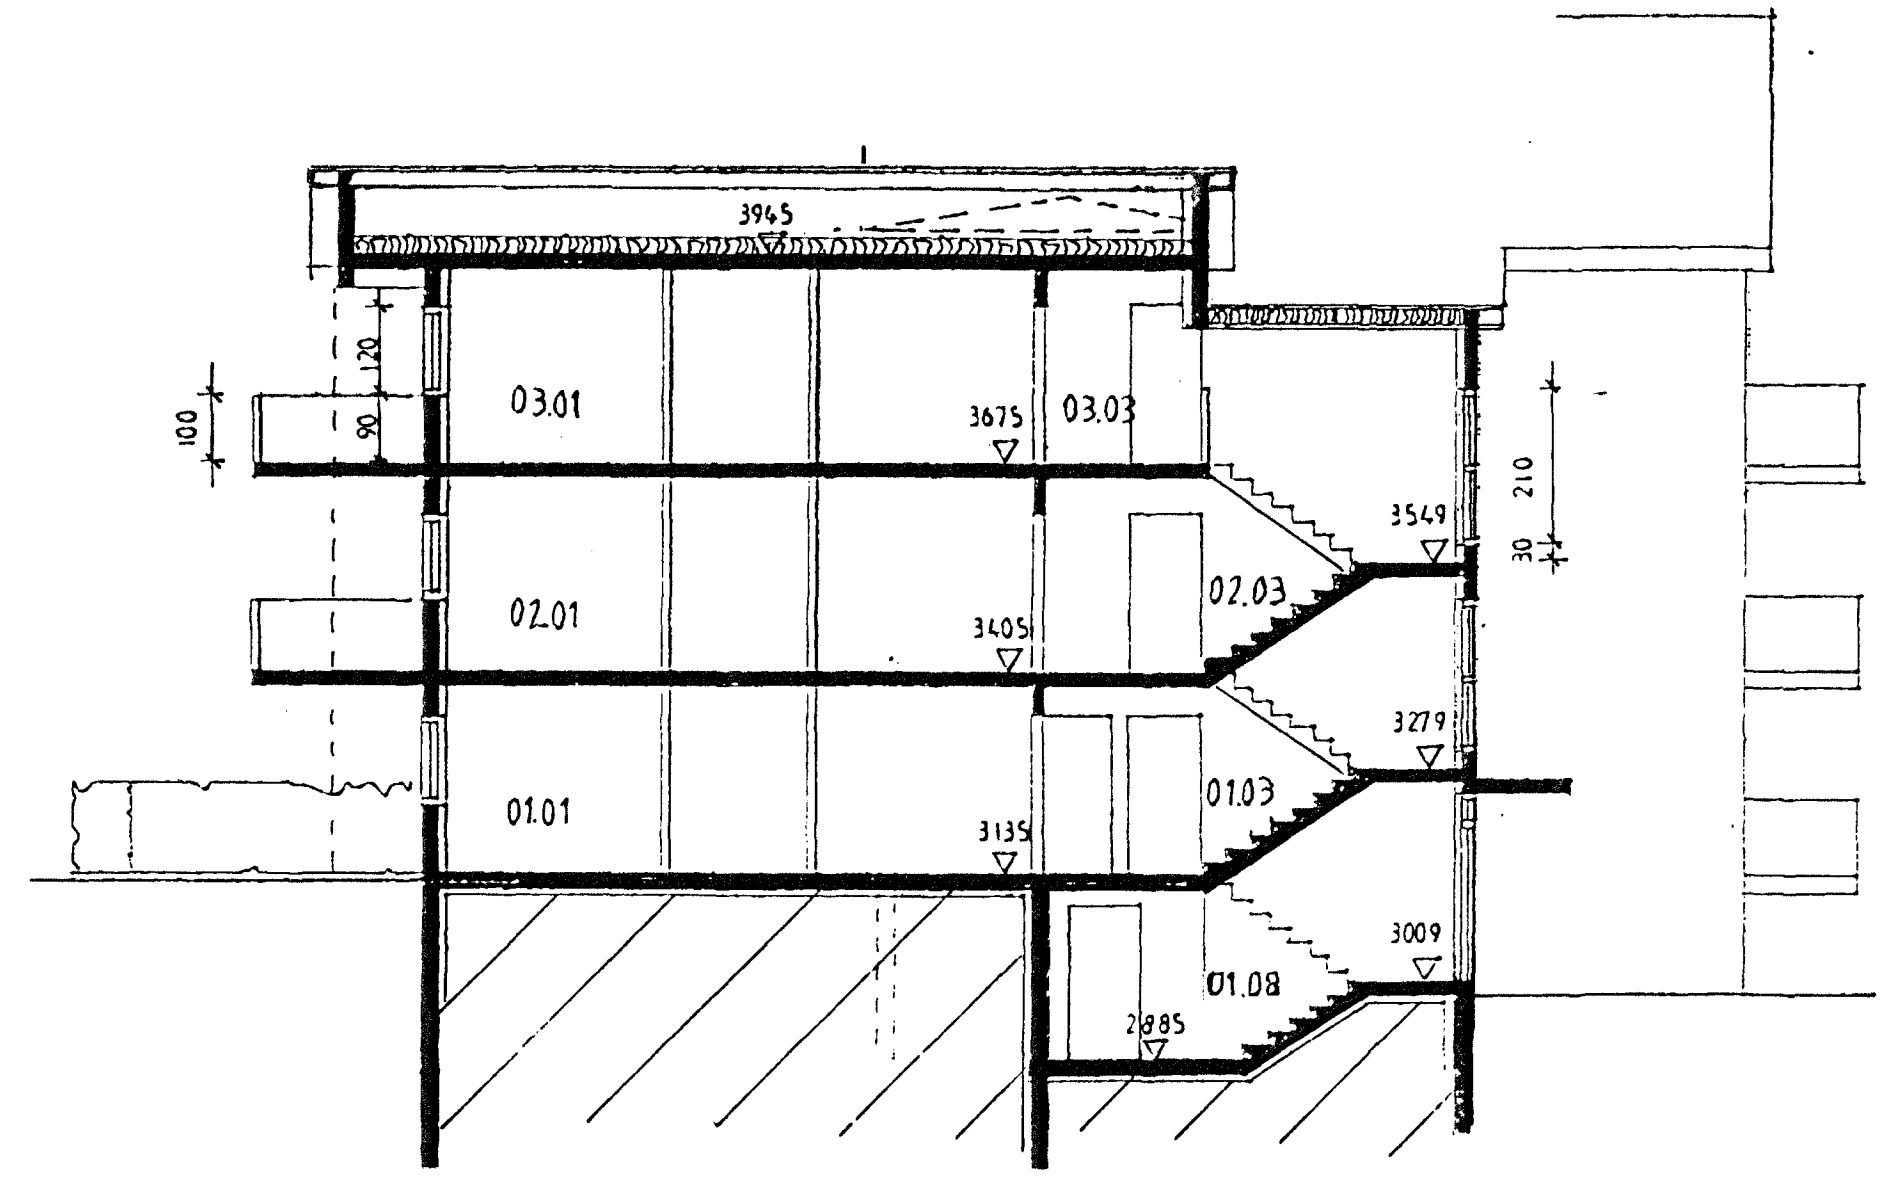

SNÍÐ B-B
 1:100

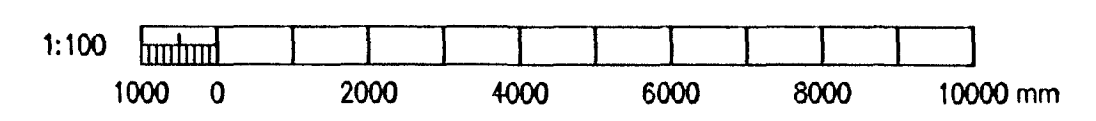

VERKÍS

www.verkis.is - sími: +354 422 8000

SAMÞYKKT:
Robin Þorláksson
 66.060248-3119

ÚTG DAGS SKÝRINGAR TEIK HANN RÝNT SAMÞ

EYRARHOLT 16, HAFNARFIRÐI
 BREYTING Á ÞAKRÝMI
 Sníð A-A

VERKFANG 09455 TEIKNING C41-004