





SUÐURHLIÐ  
1:100

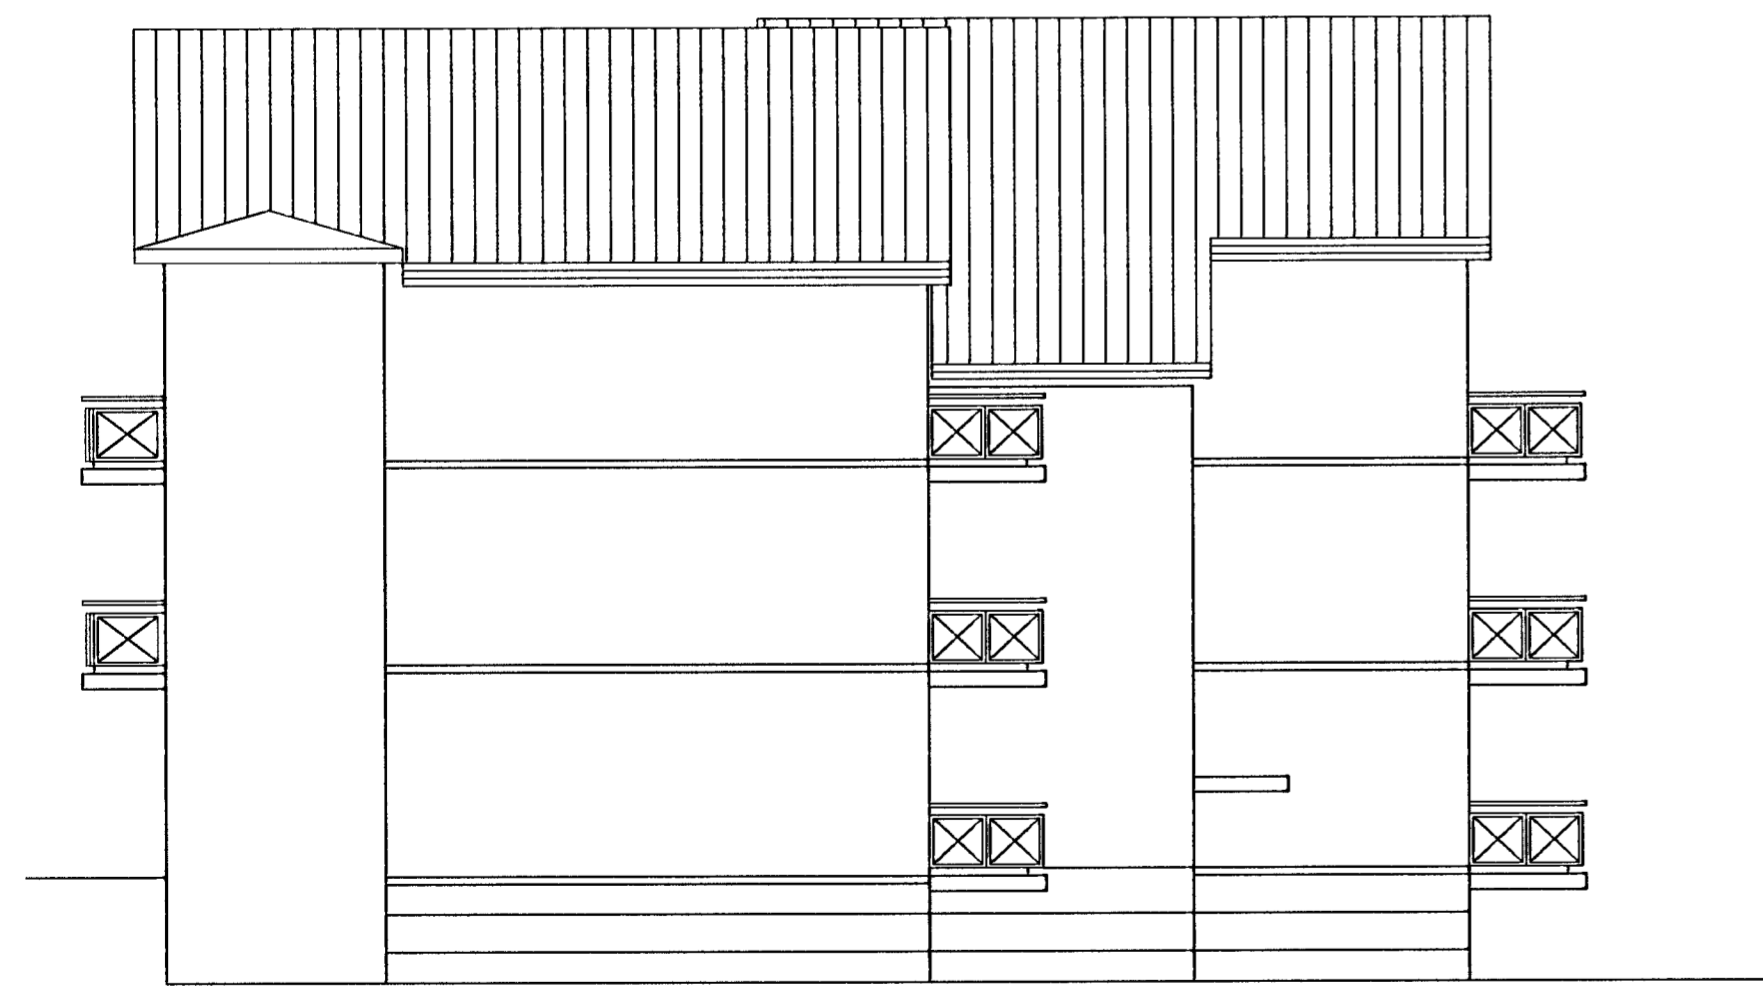


NORÐURHLIÐ  
1:100



AUSTURHLIÐ  
1:100

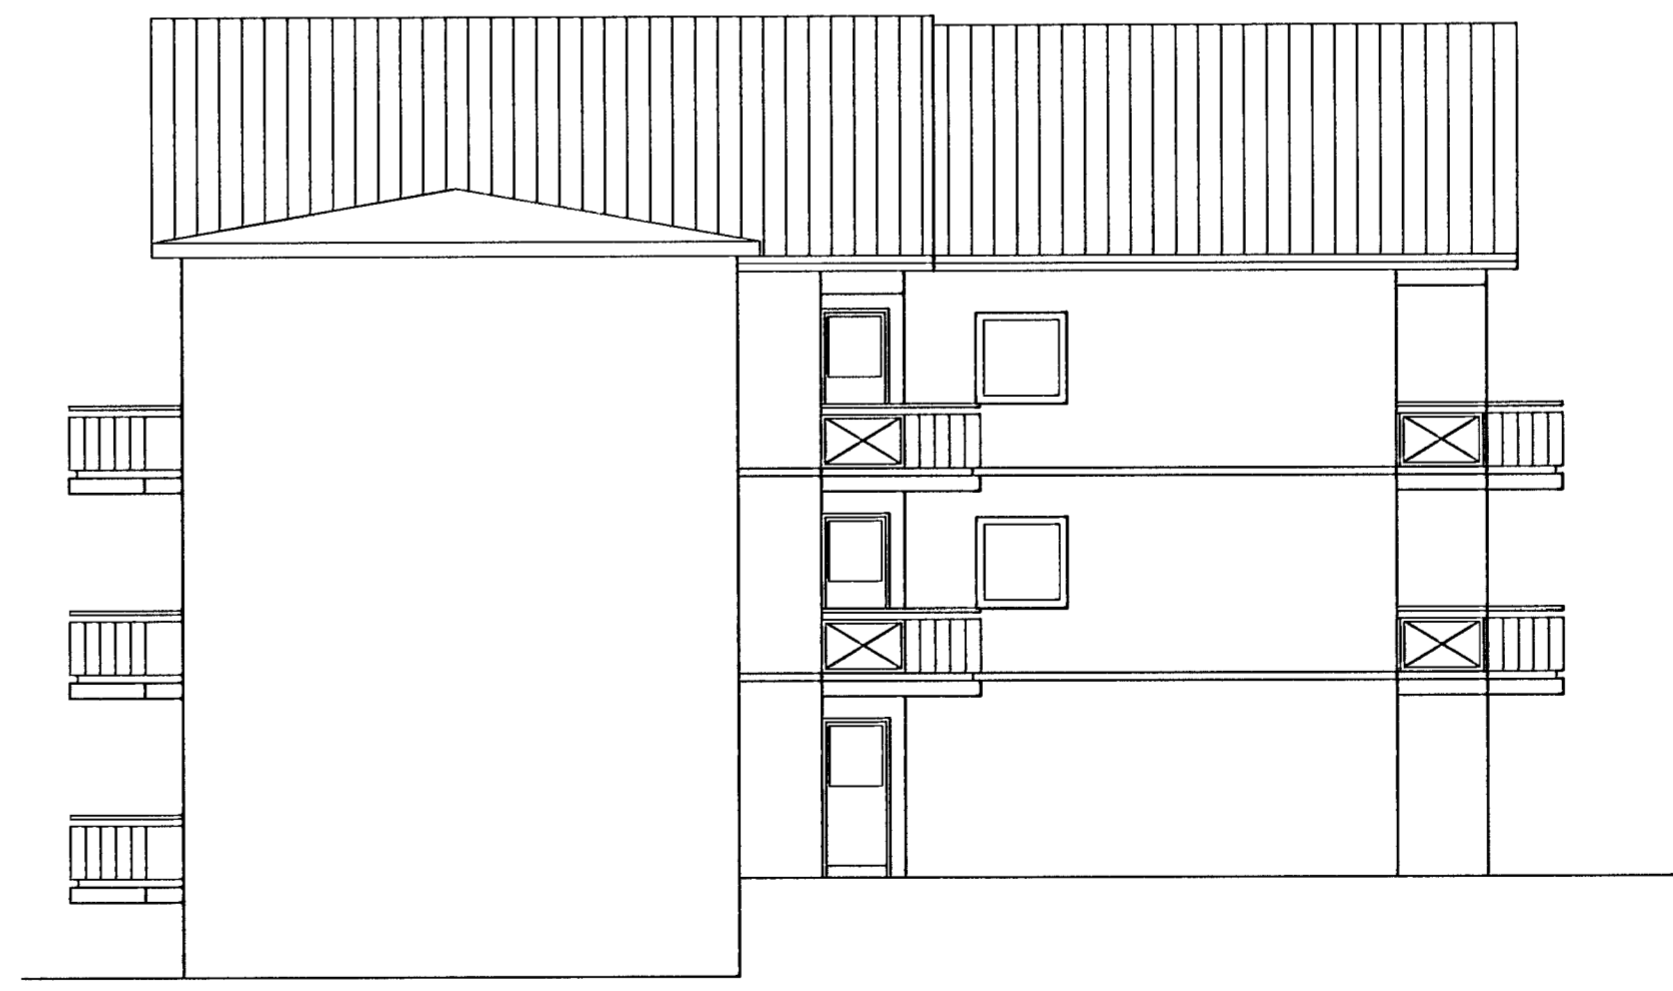

VESTURHLIÐ  
1:100

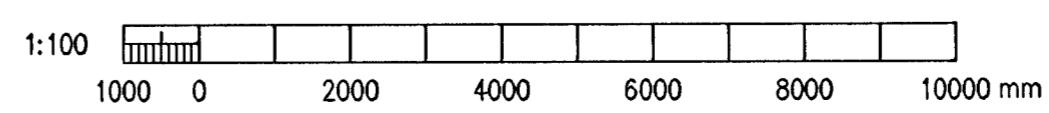

Samþykkt þann  
30 JUN 2010  
Byggingáfulltrúinn í Hafnarfirði  
F.h. Sigurður Steinar Jónsson



www.verkis.is - sími: +354 422 8000

SAMBYKKT:  
*Ragn Þorbjörn*  
Kt. 060248-3119

2010-06-10 Byggingarn. teikning SiJ RK

ÚTG DAGS SKÝRINGAR TEIK HANN RÝNT SAMÞ

EYRARHOLT 16, HAFNARFIRÐI  
BREYTING Á ÞAKRÝMI  
Útlit

VERKFANG 09455 TEIKNING C41-003