




Samþykkt þánn  
03 JUN 2010  
Eignarstjórnun Hafnarfirði  
Lauðgur Steinar Jónsson

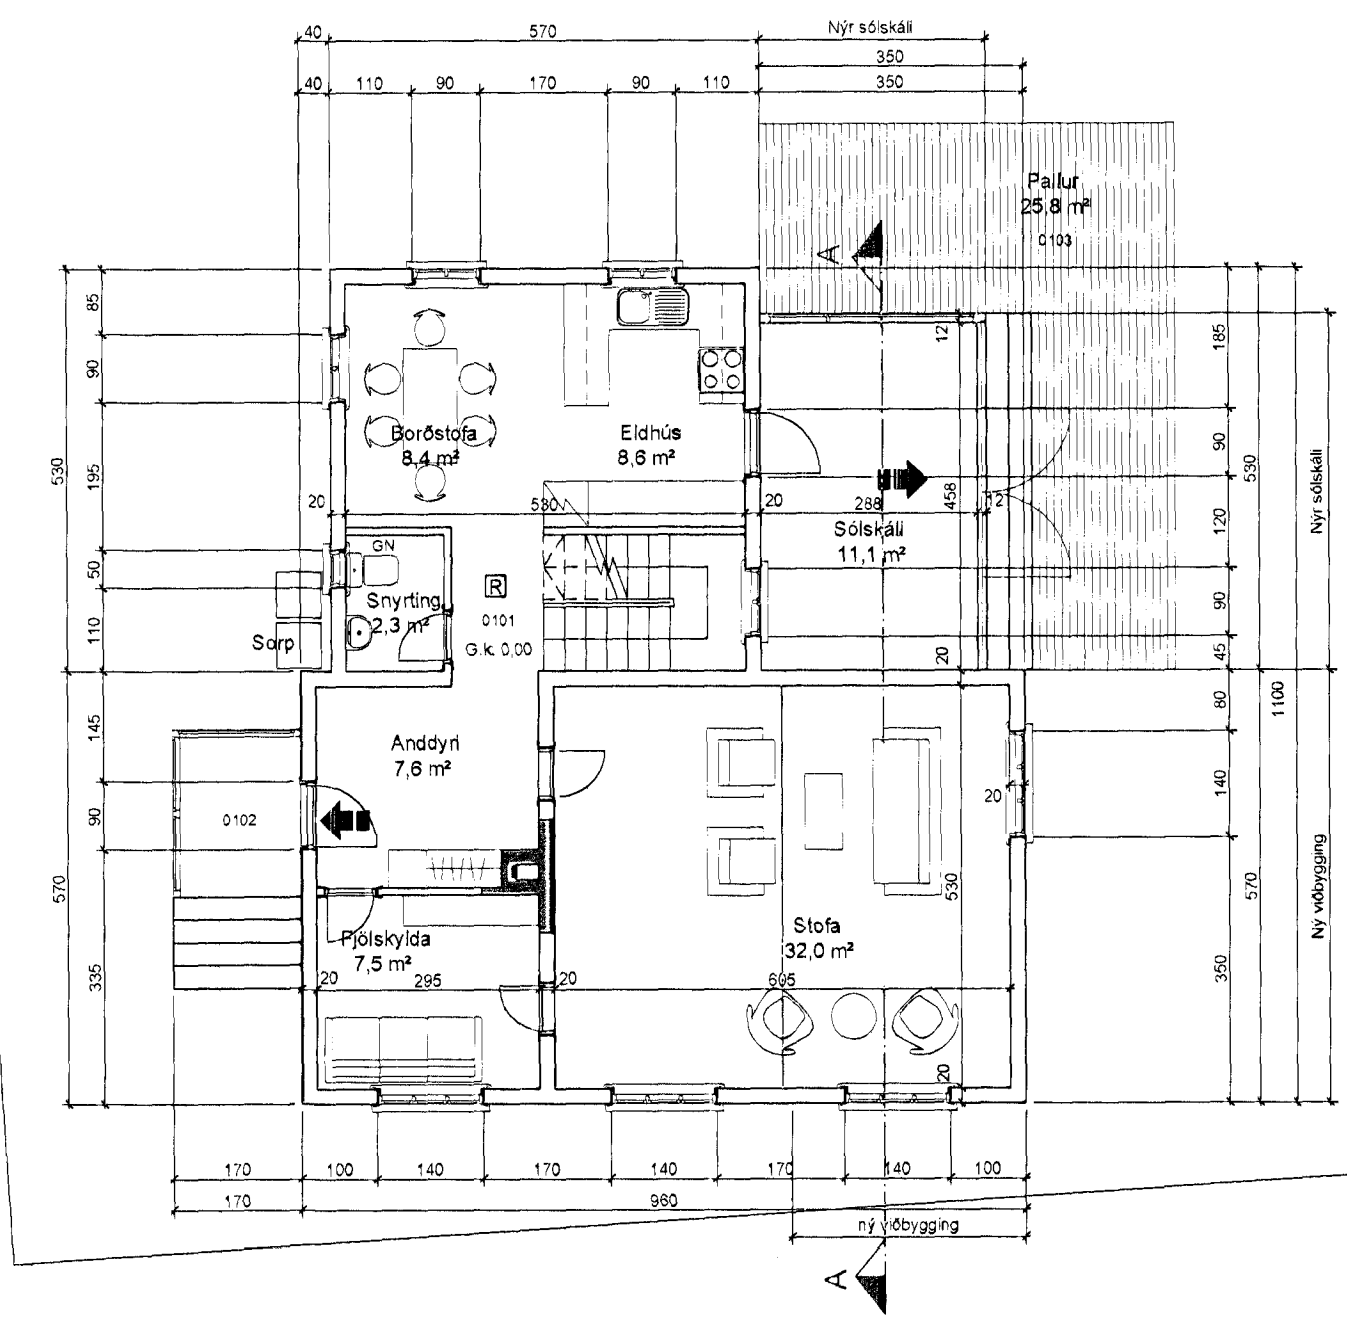


Grunnmynd 1. hæðar 1:100

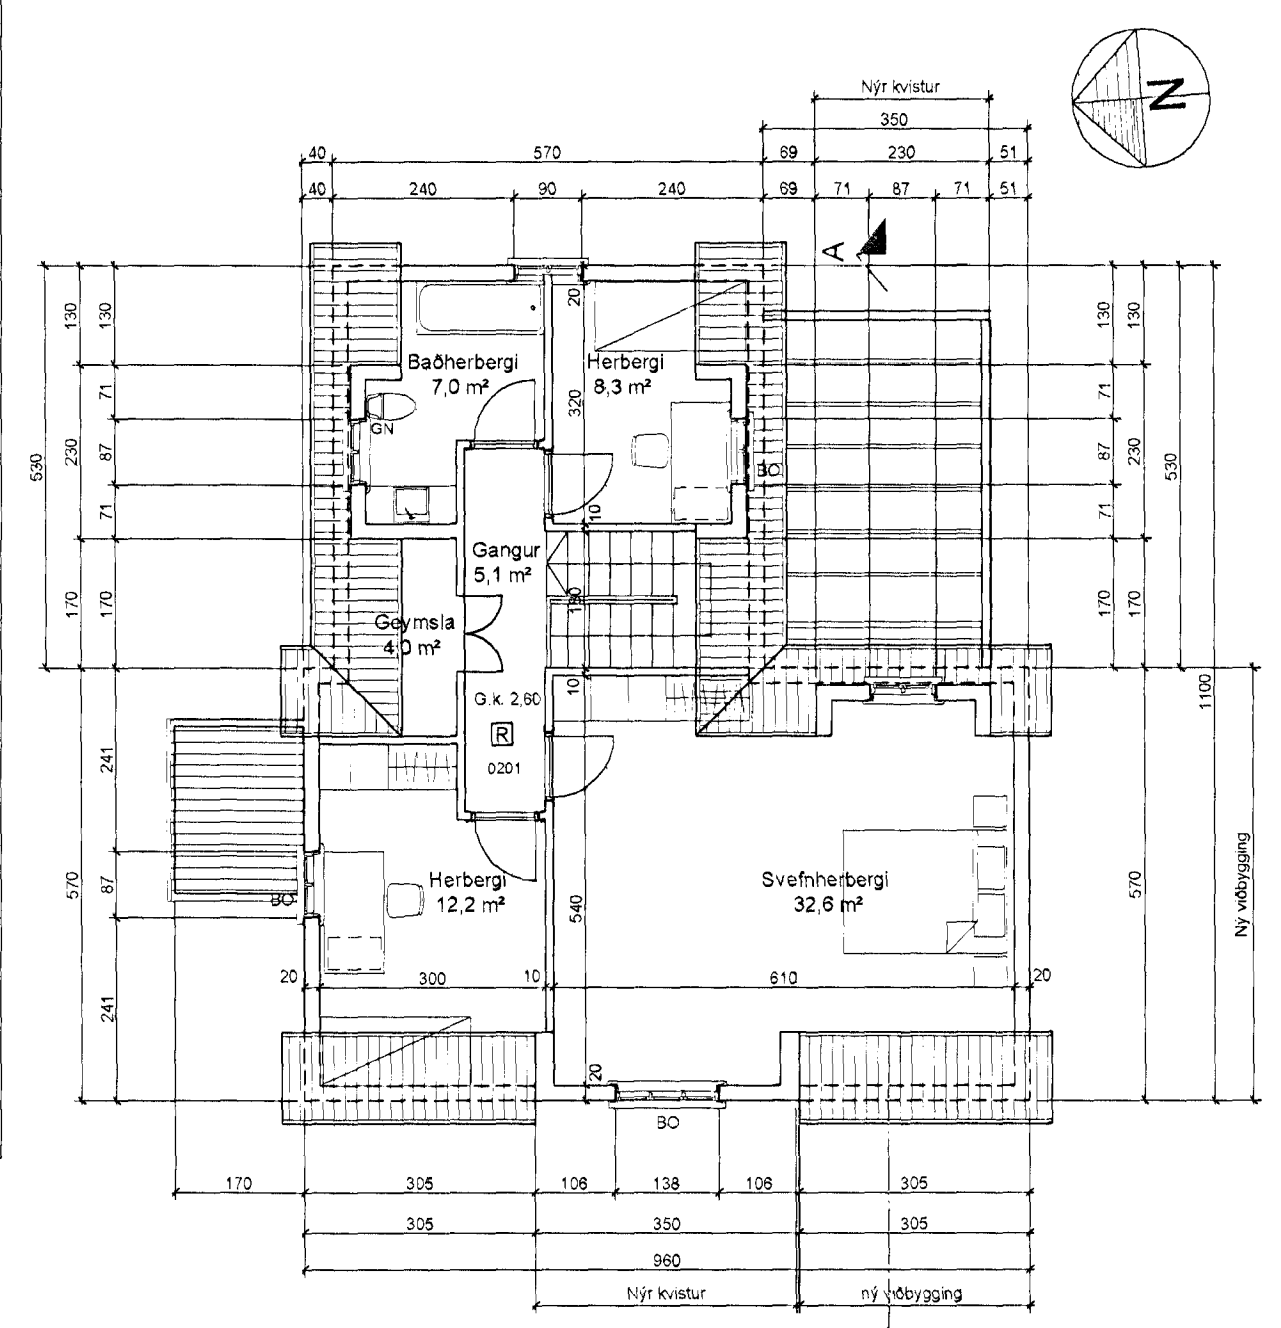


Grunnmynd 2. hæðar 1:100

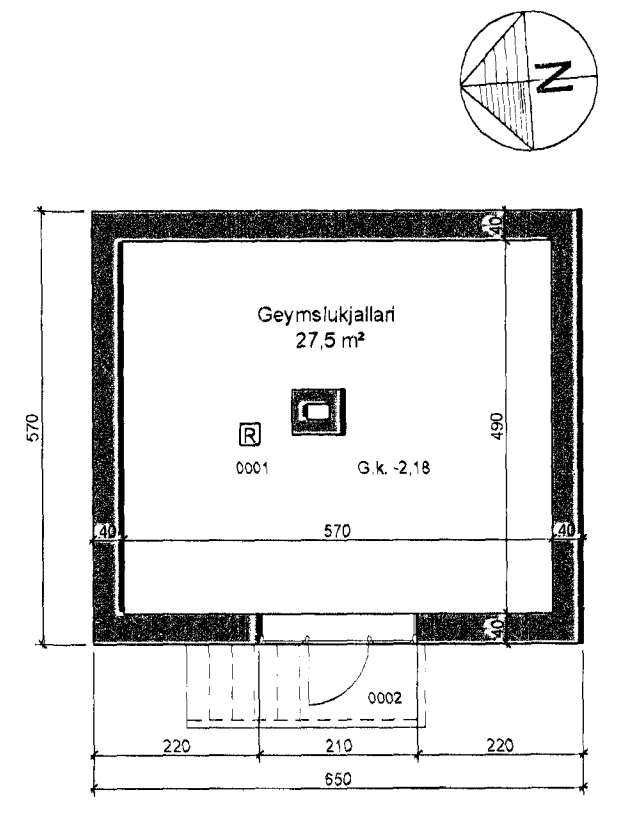

Grunnmynd kjallara 1:100

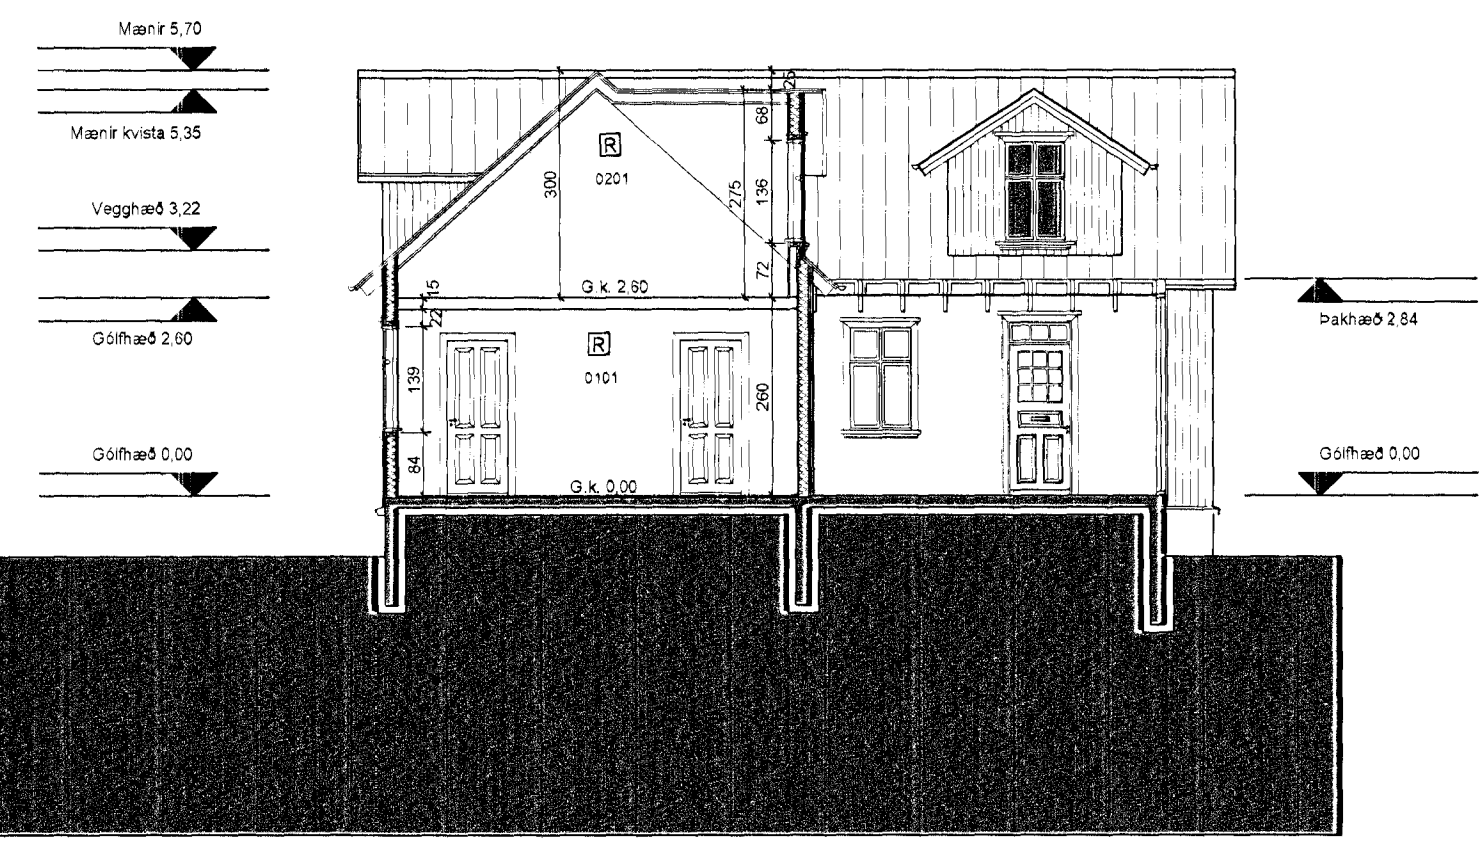

Skurður A-A 1:100

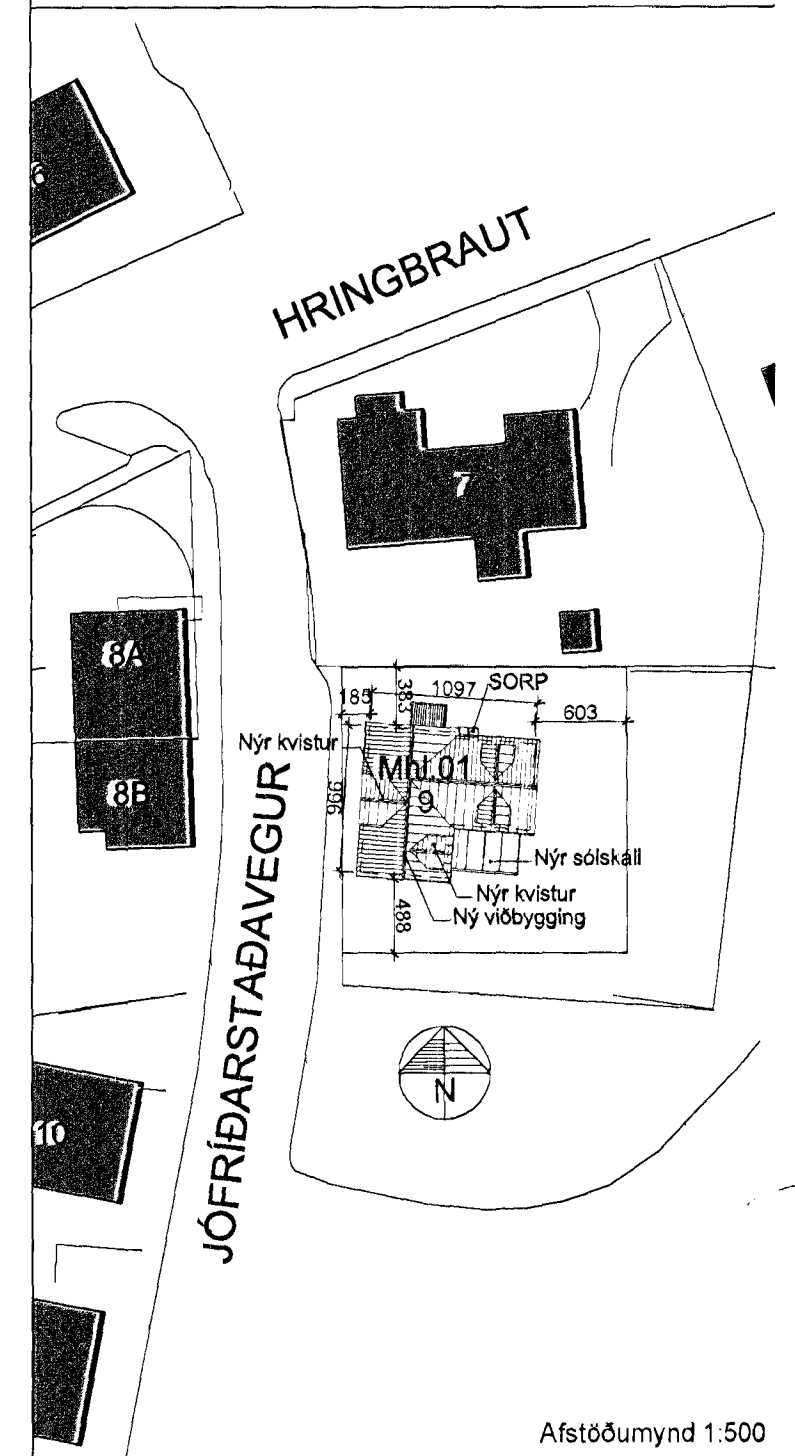

Afstöðumynd 1:500

Jófríðarstaðavegur 9, Hafnarfirði A2 blað 1 af 3

Viðbyggingar og innanhúsbreytingar  
Grunnmyndir, skurður, afstöðumynd

Breytt Dags: Lýsing

Hannað ÖP Teknað ÖP Dagssett: 27.07.2007 MKV: 1.100 / 1.500

Páll V. Bjarnason 060348-2249

Ólaf Pálsdóttir 160174-3589



PÁLL V. BJARNASON ARKITEKT FAÍ  
ÓLÖF PÁLSDÓTTIR ARKITEKT  
HÖNNUN · RÁÐGGJÖF · ENDURBYGGINGAR

HAFNARSTRÆTI 19 KT. 431005-0690  
101 REYKJAVÍK Sími: 5789880, 8219880

www.p-ark.is p-ark@p-ark.is

	Stærðartölur húss:		Kólnunartölur:	
	m2	m3	Hámarksgildi	W/m2°C
Núv. Hús	141,1	248,1	Útveggir	0,32
Stækkun	49,0	112,2	Þak	0,19
Samtals	190,1	360,3	Meðaltal glugga og glers	1,90
			Vegið meðaltal útveggja	0,80