




Samþykkt þann
23 JUN 2010
 Byggingafélagið Hafnarfjörður
 P.h. Sigurður Steindr Jónsson

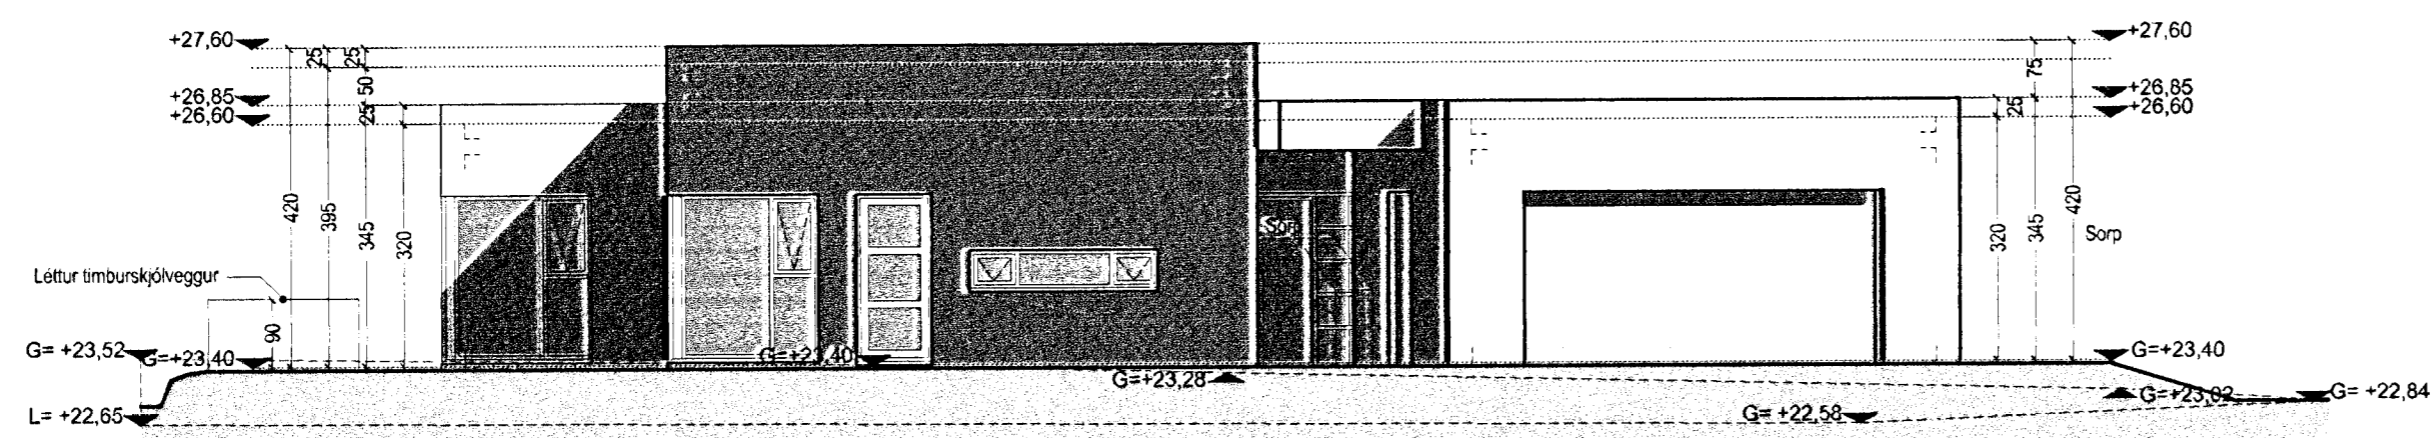


Suður útlit

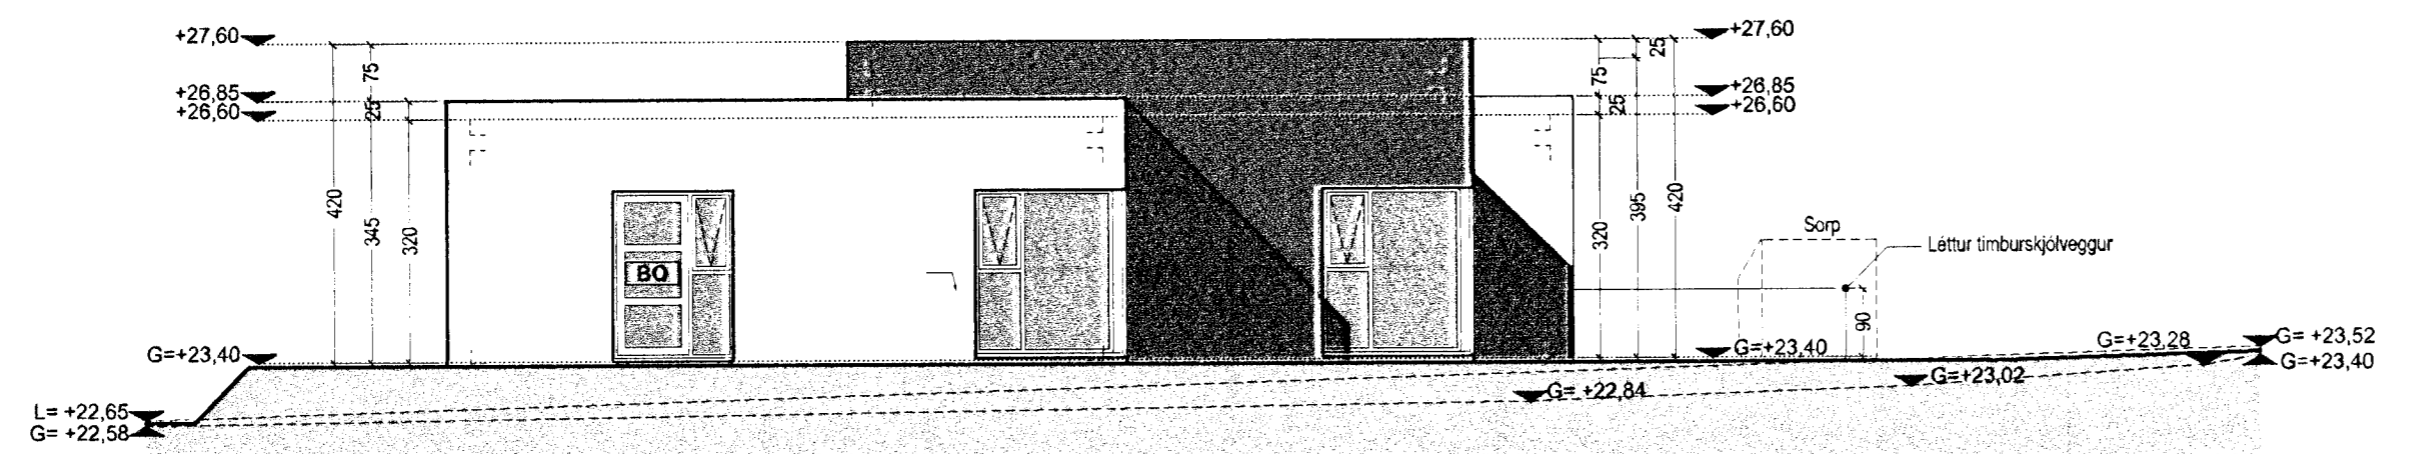

Vestur útlit

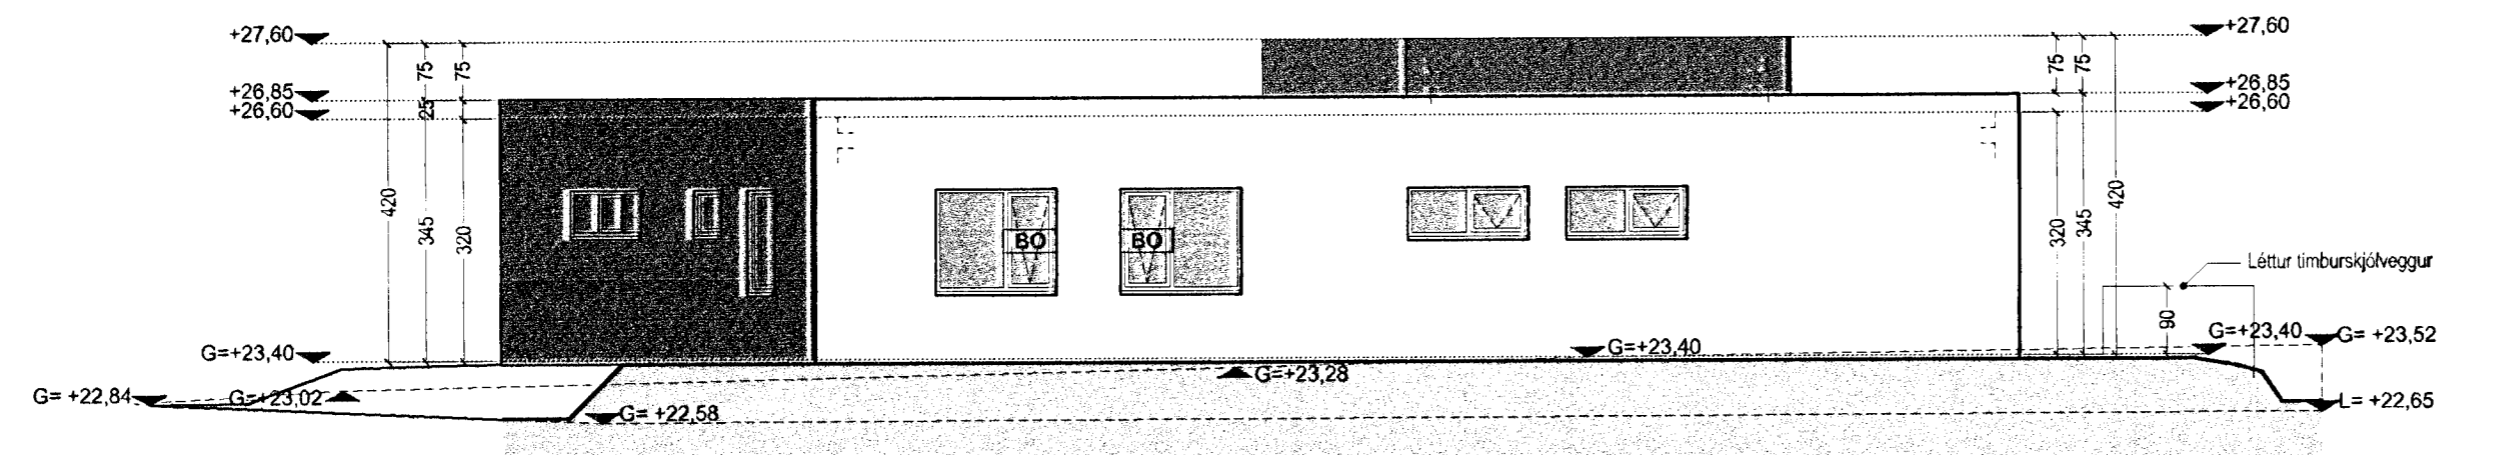

Norður útlit

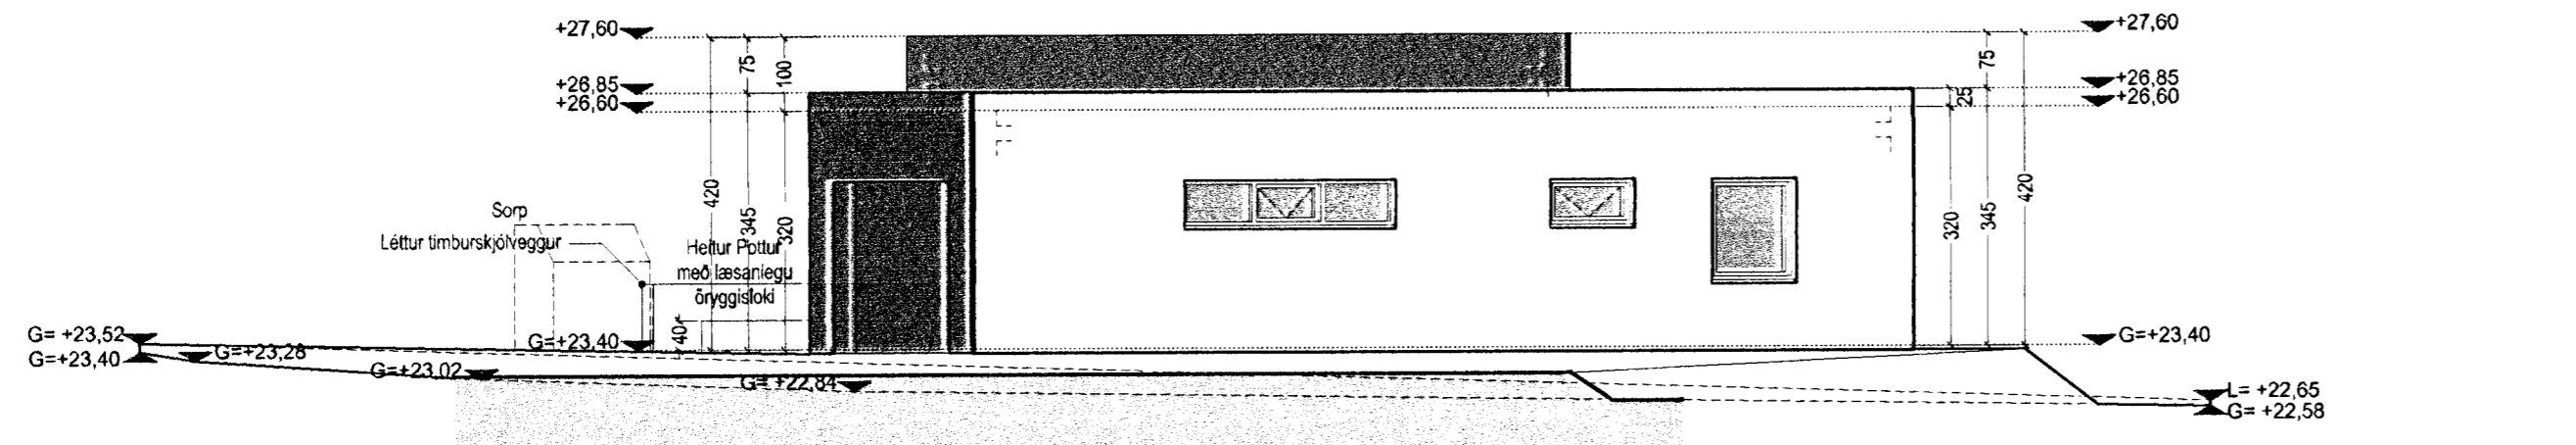

Austur útlit

TAKN

- GN = Gólfúrfall
- PN = Paknúrfall
- LR = Lofttréning
- VLR = Vélknúin lofttréning
- PK = Póstkassar
- NL = Neyðarfjós
- BO = Björgunarop
- R = Reykskynjari
- HSL = Handsökivélteki
- UT = Merktur útgangur

- BO = Felliðstigi við björgunarop
- = Brunaslanga
- = Stigleðsla
- = Inntak
- = Blástæði fyrir fallaða

- E160 = Veggir og hæðaskilt
- E190
- A-E160
- A-E1120
- REI160
- REI120
- A-REIM120
- E-CS30 = Hurðir
- EI-CS30
- EI-CS60
- E30 = Gluggar

BREYTING

Breyting	Dagsetning	Teiknað	Yfirfarið
1	12.10.05	MML	KR
Breyting vegna athugasemda			
2	19.12.05	MML	KR
Breyting vegna athugasemda			
3	21.06.10	RCM	KR

Þætt við beinu aðgengi úr bískúr í íbúð, baðherbergi í hjónaherbergi breytt í fataherbergi og heitur pottur tilfærður á 6D.

KRark Kristinn Ragnarsson arkitekt ehf.
 Suðurlandsbraut 4a - 3. hæð, 108 Reykjavík, Ísland
 S. 564 2255, Fax. 544 4225
 Kt. 581298.3589, www.krark.is, krark@krark.is

Verkefni:	Fléttuvellir 20
Staður:	Hafnarfjörður
Verkhli:	Útlit
Verknúmer:	050751E
Hönnun:	KR
Yfirfarið:	KR
Mælikvarði:	1:100
Skrá:	050751E-A201.dwg
Verkefnastjóri:	MML
Teiknað:	MML
Samþykkt:	Kristinn Ragnarsson Kt. 120944.2669
Dagsetning:	26.09.2005
Blað:	A201

