



Samþykkt
 23 JUN 2010
 Byggingufróun / Hafnarfjörður
 F.h. Sigurður Steinarsson

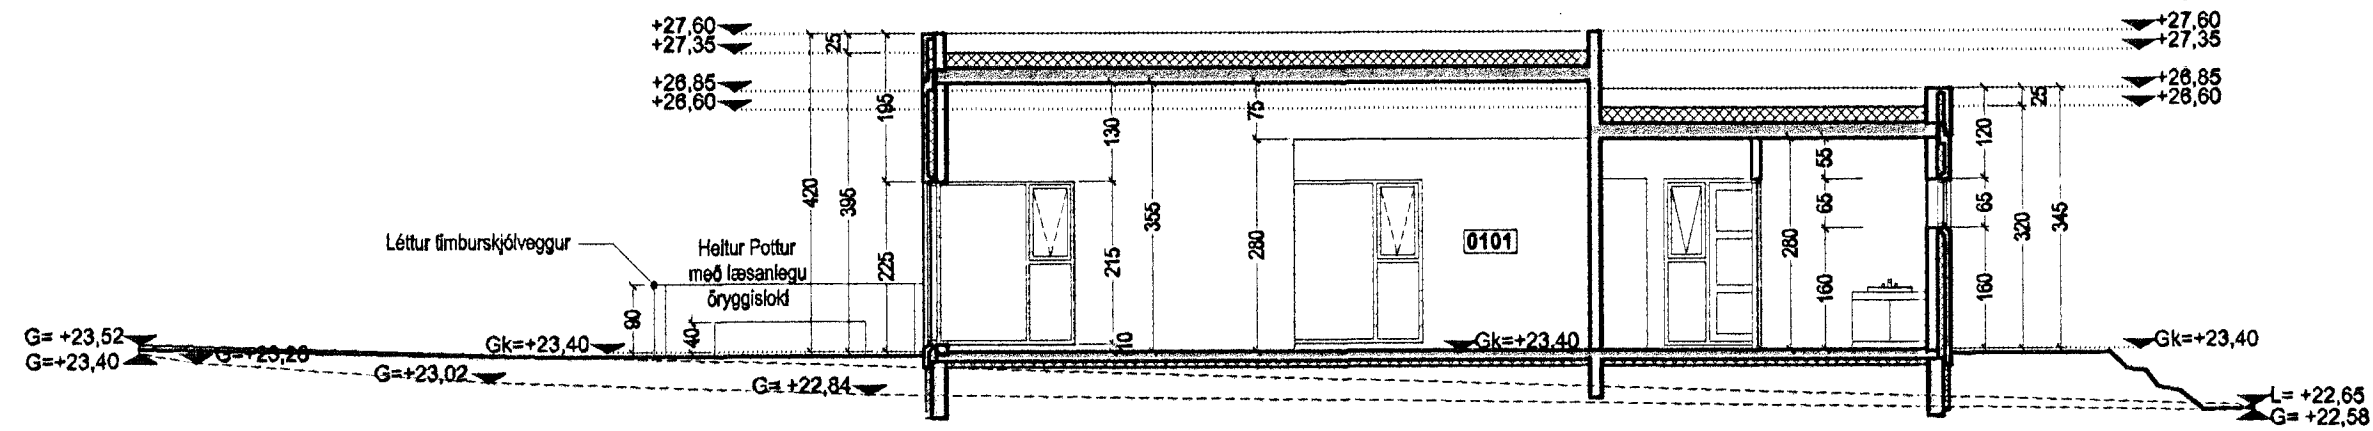

Snið S.1 1:100

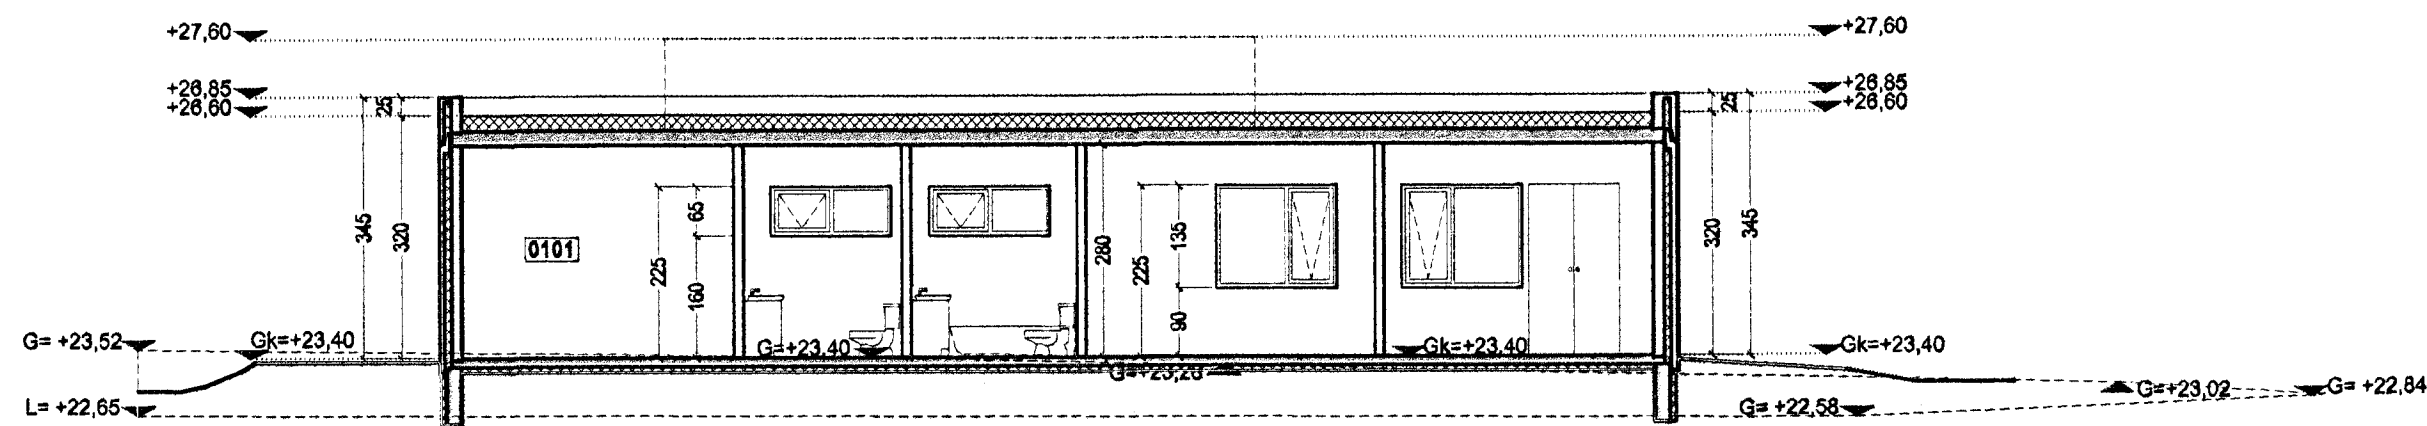

Snið S.2 1:100

TÁKN

- GN = Gólfurfall
- DN = Þakurfall
- LR = Lofttræsting
- VLR = Vélknun lofttræsting
- PK = Postkassar
- NL = Neyðarljós
- BO = Björgunarpop
- R = Reykskynjan
- HSL = Handskókkvatæki
- ÚT = Merktur útgangur
- BO = Fellið við björgunarpop
- BRUN = Brunaslanga
- STIG = Stigleðsla
- IN = Inntak
- BLAST = Blástæði fyrir fatlaða
- E100 = Veggir og hæðaskil
- E190 = Húðir
- A-E100 = Gluggar
- A-E1120 = Húðir
- REI100 = Gluggar
- REI120 = Húðir
- A-REIM120 = Gluggar
- E-CS30 = Húðir
- EI-CS30 = Gluggar
- EI-CS60 = Húðir
- E30 = Gluggar


BREYTING

Breyting	Dagsetning	Teiknað	Yfirfarir
1	12.10.05	MML	KR
Breyting vegna athugasemda			
2	19.12.05	MML	KR
Breyting vegna athugasemda			
3	21.08.10	RCM	KR

Bætt við beinu aðgengi úr bílskúr í líbúð, baðherbergi í hjónaherbergi breytt í fataherbergi og heltur pottur tilfarður á köð.

KRark Kristinn Ragnarsson arkitekt ehf.
 Suðurlandsbraut 4a - 3. hæð, 108 Reykjavík, Ísland
 Sími: 564 2255 Fax: 544 4225
 Sími: 581 298 3589 www.krark.is krark@krark.is

Verkefni:	Fléttuvellir 20
Staður:	Hafnarfjörður
Verkhlutur:	Snið
Verknúmer:	050751E
Hönnun:	KR
Yfirfarir:	KR
Mælikvarði:	1:100
Skrá:	050751E-A301.dwg
Verkefnastjórn:	MML
Teiknað:	MML
Samþykkt:	Kristinn Ragnarsson Kl. 120944 2689
Dagsetning:	28.09.2005
Blað:	A301

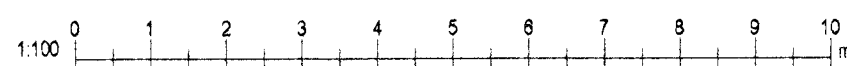

PloC 21.6.2010 14:04:49
 Sawr 21.6.2010 13:18:22

Copyright © KRark