



Sambýkkt þann
02 JUN 2010
 Byggingafulltrúnaði Hafnarfróði
 F.h. Sigurður Steinar Jónsson

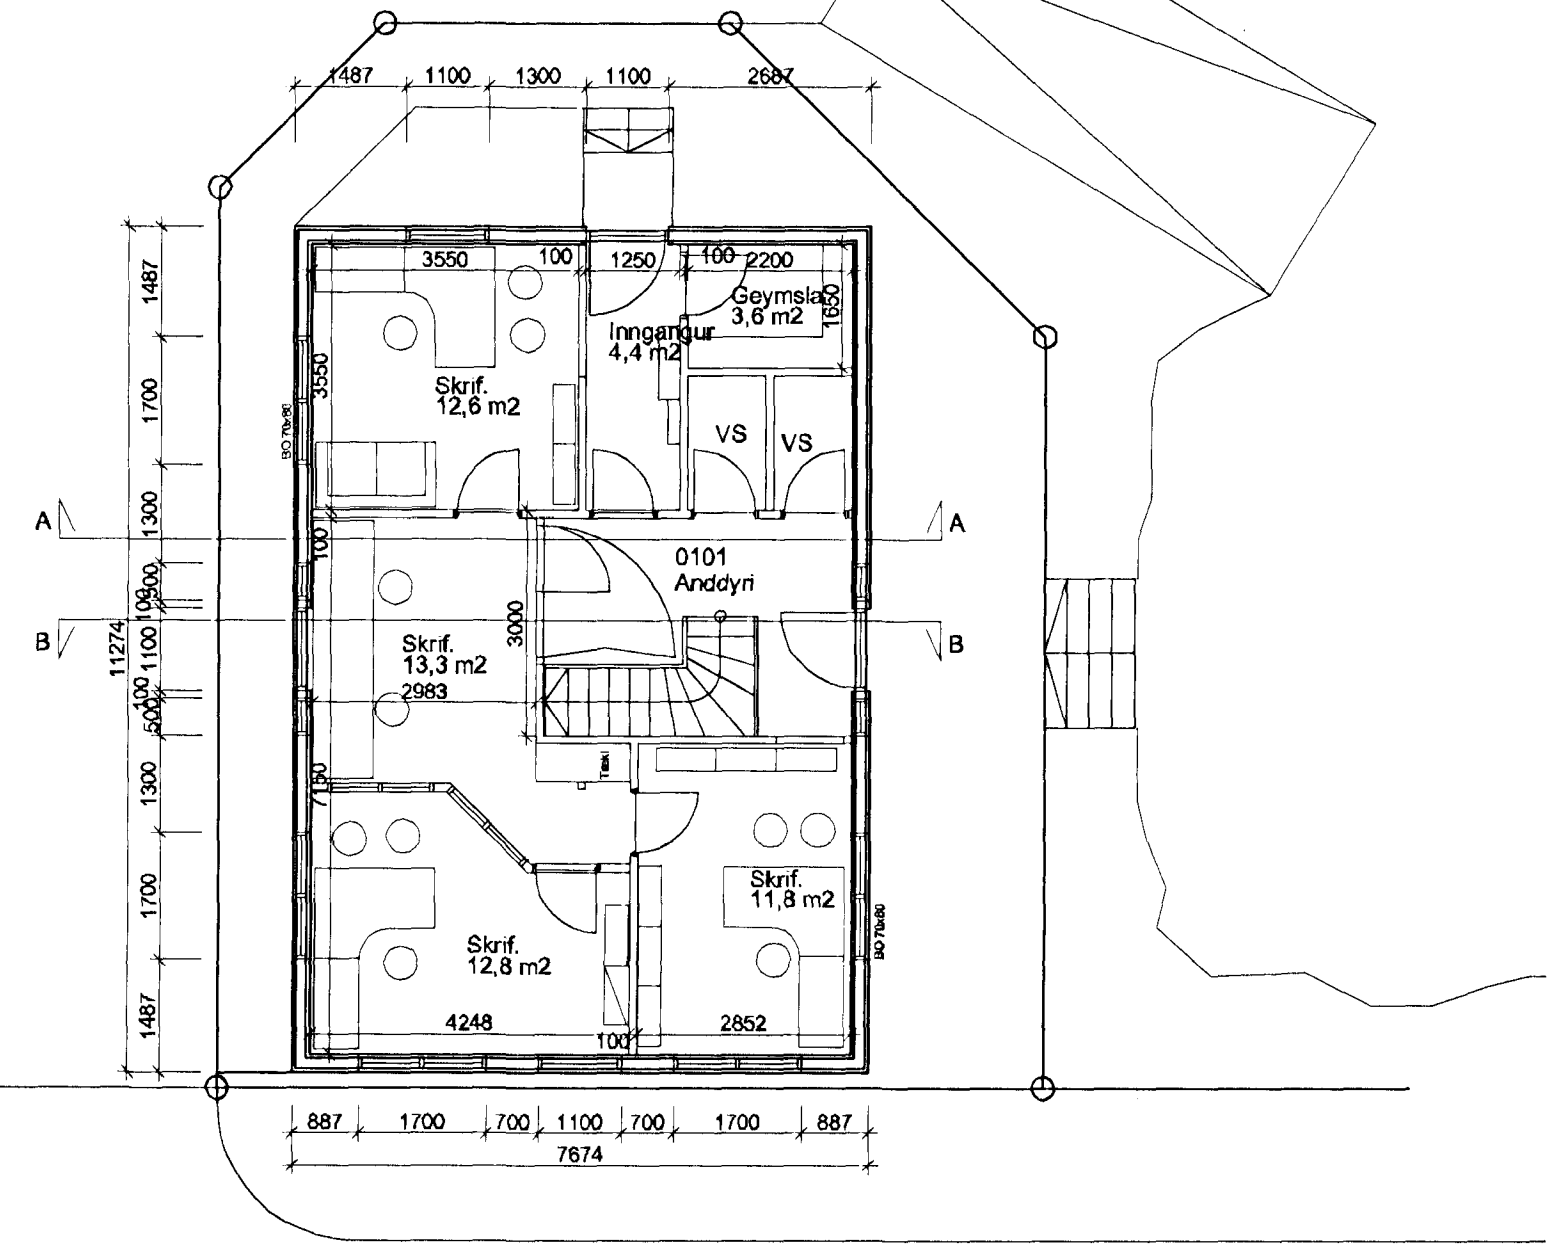


Jarðhæð 1/100

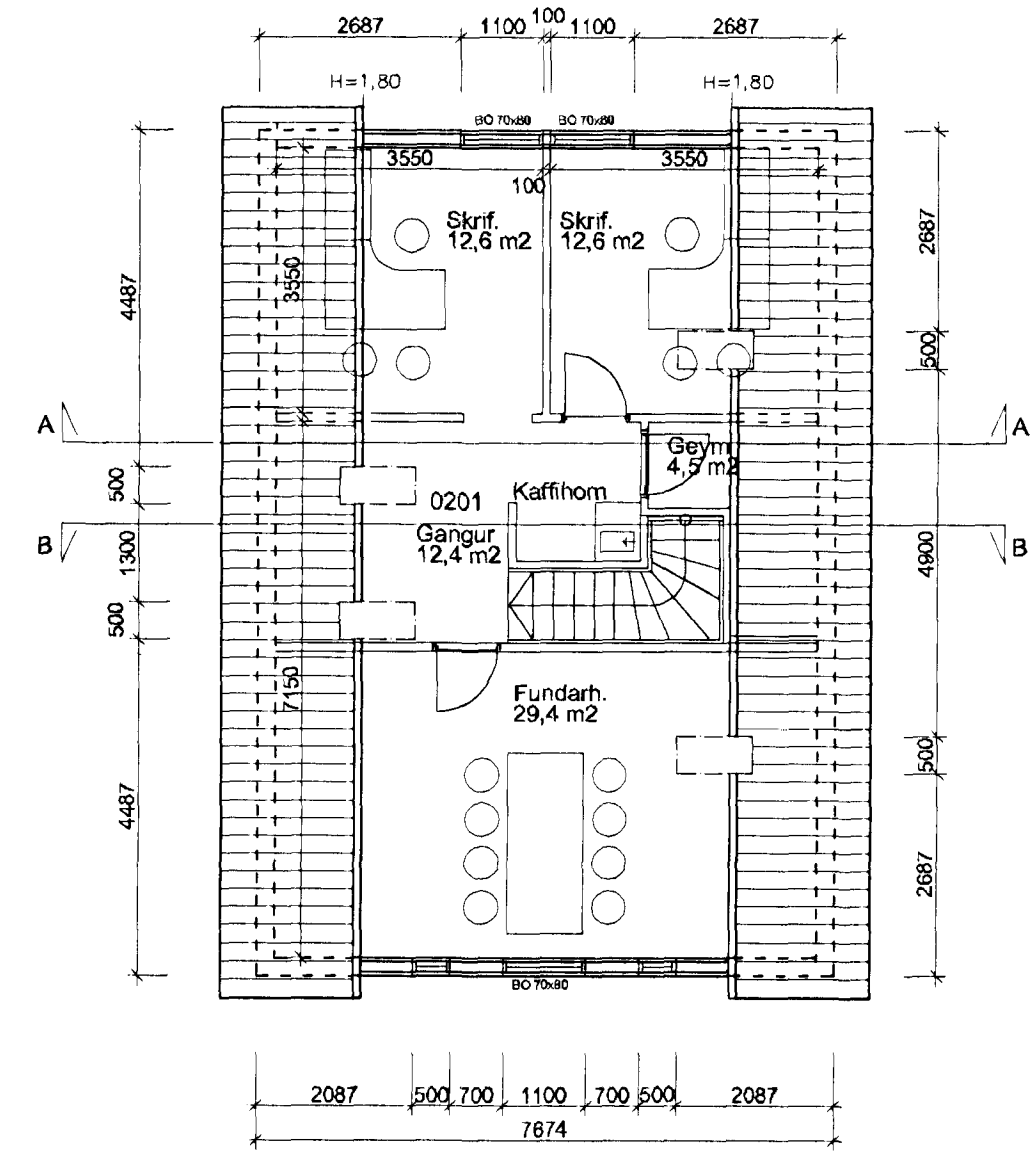

Rishæð 1/100

A breytt/dags./teiknað/lýsing
 A/10.05.2010/Innraskipulagi breytt

Skráningartala: Vesturgata 8				Skrásetjari: Friðrik Friðriksson													
Landnúmer: 122856				Kennitala: 211256-4519													
Matshlutanúmer: 01				Útgáfa: 4.01b Dags.: 22.2.2004													
Uppskipting og lýsing				Stærðir													
DO	D1	D2	D3	D4	D5	D5M	D6	D7	D8	D9	D10a	D10b	D11	D12	D16	Rekntaa	D17
Lokun	Rými	Notkun	Höfuð-	Eignar-	Botnfotur	Millifotur	Stígar	Op	Brúttufotur	Brúttufotur	Séarhæð	Séarhæð	Brútt	Nettófotur	Birt flatarmá	skiptarúmmás	Skjapla-
	hæð-röð	textil	flokun	had	m²	m²	m²	m²	m²	sn < 1,8	min	max	rúmmál m³	m²	m²		rúmmál m²
		Matshluti			173,0	0,0	3,3	3,3	169,7	31,4			438,0	152,1	138,3		370,494
		Botn											17,3				
	01	1. hæð			86,5	0,0	3,3	0,0	86,5	0,0			233,6	77,7	86,5		
A	0101	Skrifstofur	N	0101	86,5		3,3		86,5		2,70	2,70	233,6	77,7	86,5	2,70	209,790
	02	Rís			86,5	0,0	0,0	3,3	83,2	31,4			187,1	74,4	51,8		
A	0201	Skrifstofur	N	0101	86,5		3,3	3,3	83,2	31,4	0,60	3,80	187,1	74,4	51,8	2,16	160,704
Athugasemdir																	
Sameignir sumra																	
Eignarhald																	
Eignar-	Notkun	Birt flatarmá	Skjaplarúmmál														
hald	textil	m²	Séreign	Séreign og													
		m²	m²	sameign m²													
0101	Skrifstofur	138,3	370,494	370,494													
	Alls	138,3	370,494	370,494													

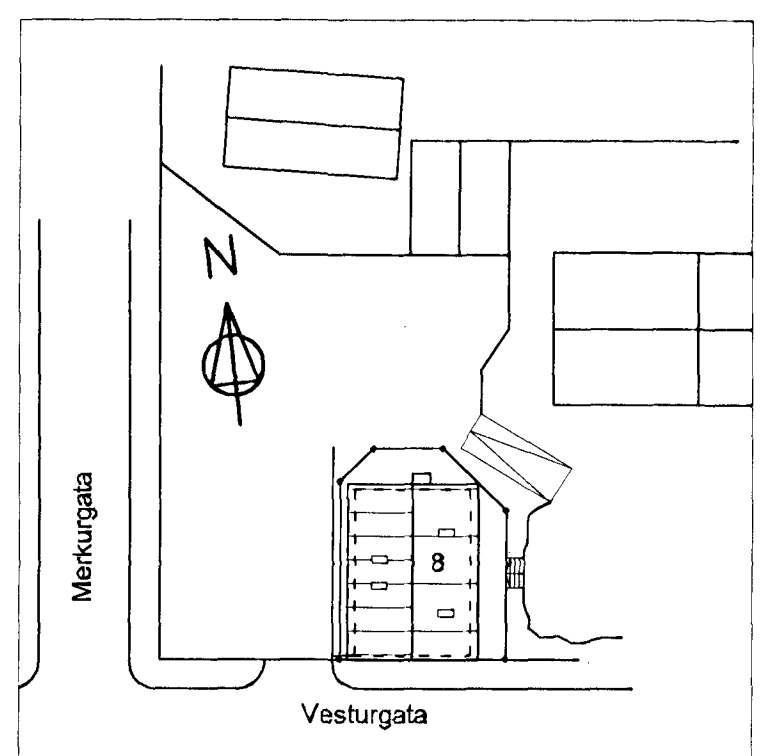

Afstöðumynd 1/500xp

Vesturgata 8
 Hafnarfjörður
 Grunnamyndir
 Afstöðumynd, skráningart.

Hannað / teiknað: ff Verknúmer: 101
 Mælikvarði: 1/100 Dagsetning: 25.02.04

Teikn.nr. **101**

Aðalhönnuður:
 Friðrik Friðriksson arkitekt Fa., Kt: 211256-4519 *L. Steinarsson*

Studio f
 Kelduhvammur 6, 220 Hafnarfjörður
 Kt: 430707-1670 Sími: 864 96 10 Netfang: studiof@islandia.is