




VESTUR. M. 1:100.

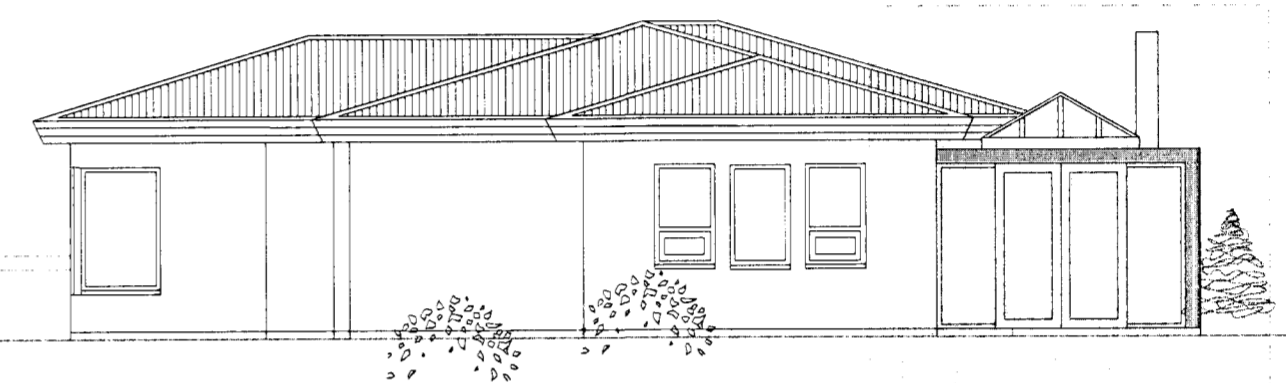


SUÐUR M. 1:100

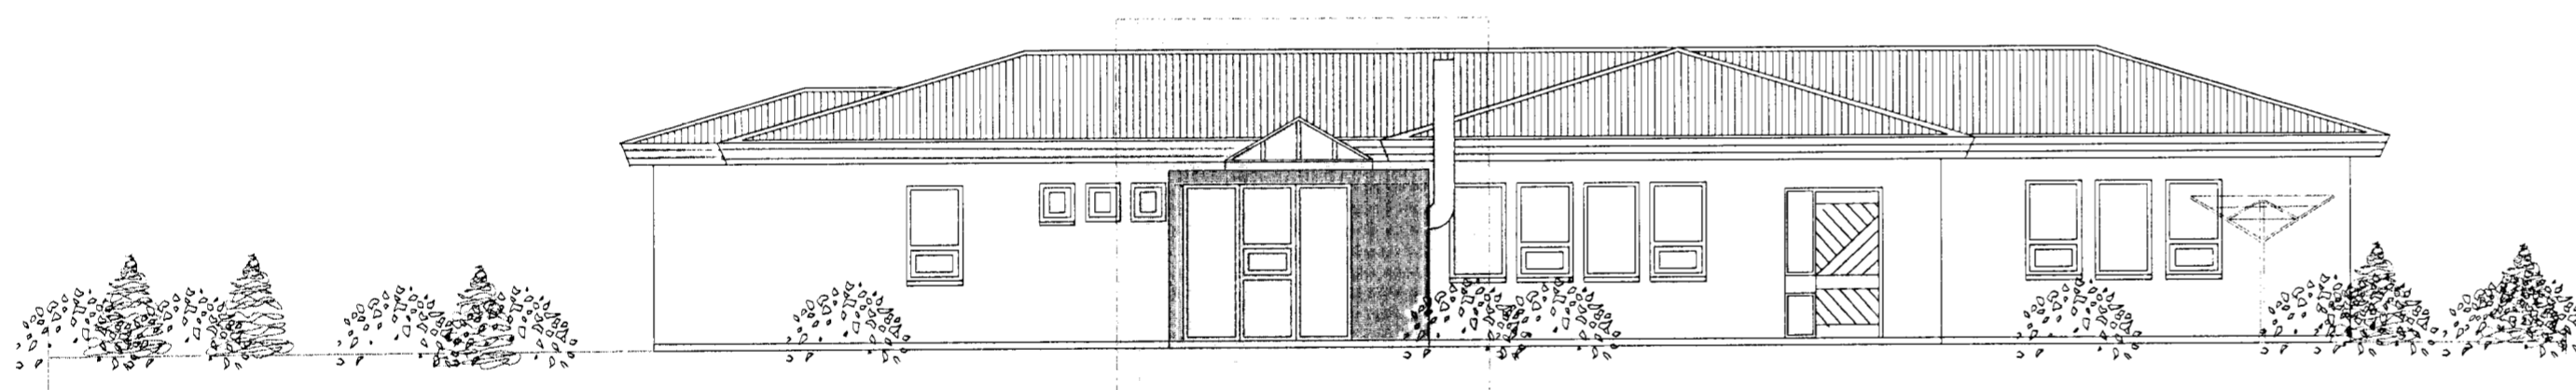

AUSTUR M. 1:100

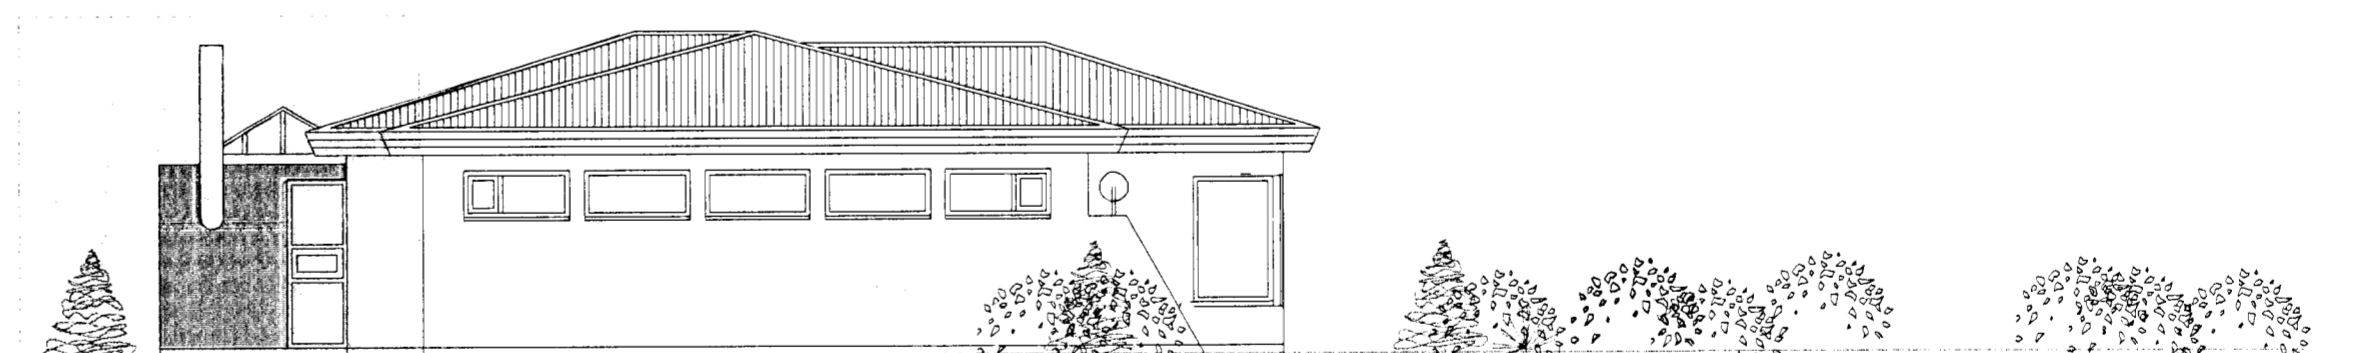

NORÐUR M. 1:100

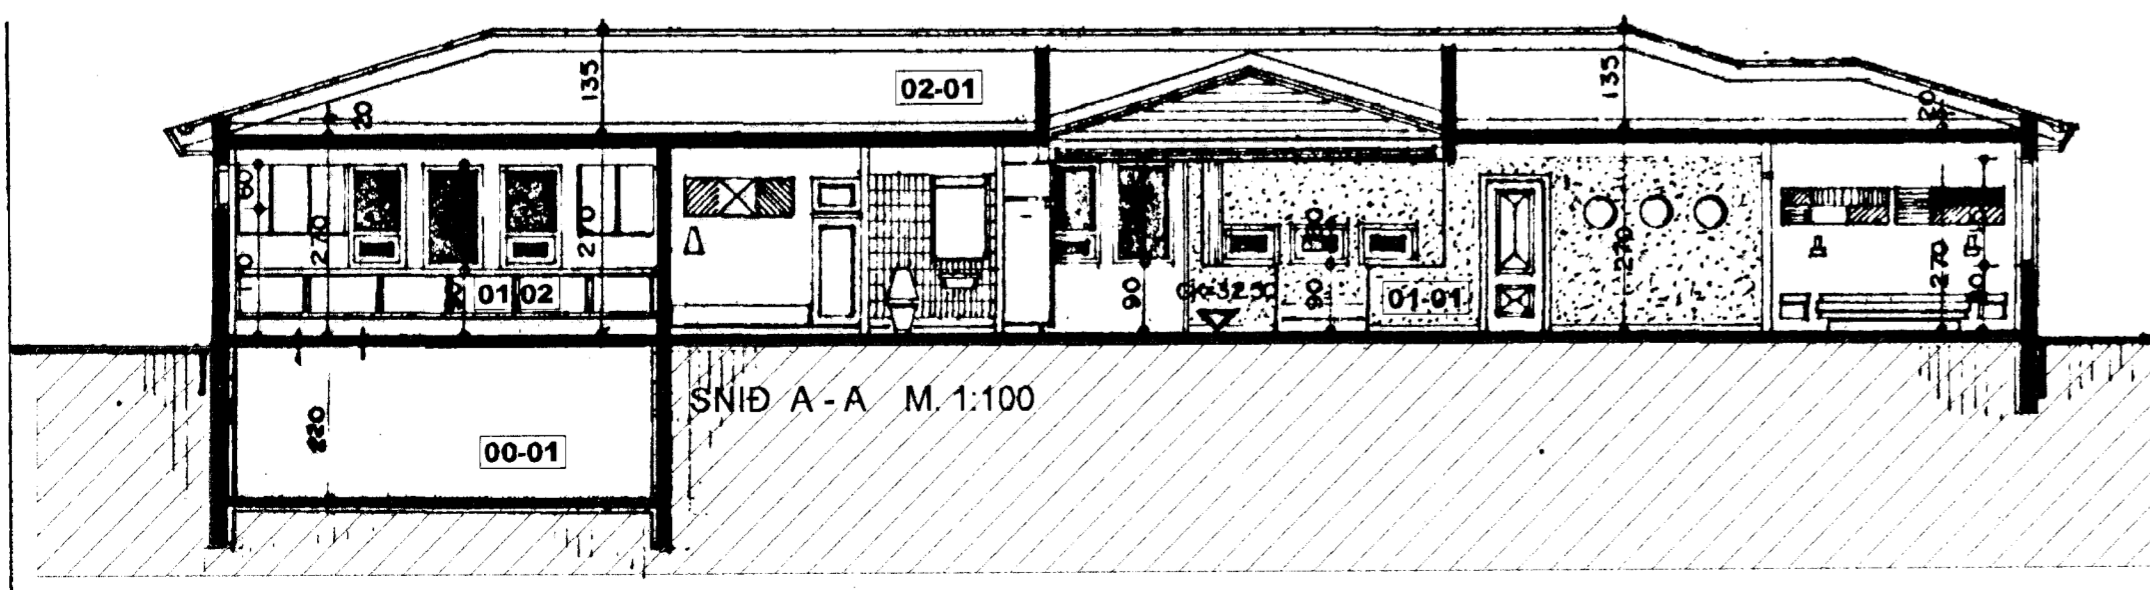

Ljósaberg 26, er teiknað í ágúst 1984 af Sigurði Þorvarðarsyni.

Þær teikningar eru notaðar sem grunnur í nýjum teikningu og notaðar óbreyttar á þeim tilfellum þar sem engar breytingar eru.

Ljósaberg 26

LÝSING: sólskáli
 DAGS: 03.06.2010
 VERKNR.:
 TEIKNR.: 2/3
 EFNÍ: Útlit og Snið
 MKV: 1:100
 HANNAÐ: AMT/HÓ TEIKNAD: AMT/HÓ

© Hans Unnbór Ólason 2010

Umhæfing og teikningu vörð. Teiknað af
 Anna Margrét Tommasdóttir arkitekt

Anna Margrét Tommasdóttir