

Byggingarlýsing fyrir einbýlishús að Jófríðarstaðavegi 9, Hafnarfirði.
 Staðgreinir : 47300090

Erindislýsing.
 Fyrirhugaðar breytingar:
 1. Byggt verður við framhlíð hússins og 2 nýjir kvistur, einn á framhlíð og einn á bakhlíð.
 2. Byggður verður sólskáli við bakhlíð hússins.

Byggingarlýsing
 Viðbyggingin er byggð úr timburgrind, klædd bárujárni að utan og gífsplötum að innan og er einangruð með steinull. Sólskáinn er byggður úr timbr og gler.

1. Þak
 Þak viðbyggingar er gert úr 225 x 50 mm sperrum sem hvíla á útveggjum. Einangrað er með 200 mm þéttull. Þakið er klætt 25 mm borðaklæðningu, þakpappa og bárujárni. Neðan á sperrur er gífsplötuklæðning, fest á raflagnagrind. Þak sólskála er gert úr 225 x 50 mm sperrum sem hvíla á útveggjum og með glerþaki.

2. Útveggir
 Veggir viðbyggingar eru úr 150 x 50 mm timburgrind með 150 mm þéttullareinangrun, klæddir útigílsi og bárujárni að utan og 13 mm gífsplötum að innan. Veggir sólskála eru úr 120 x 50 mm timburgrind.

2. Gólf
 Gólf efri hæðar viðbyggingar er úr 200 x 50 mm sperrum klætt gólfborðum að ofan, einangrað með þéttull og klætt með 13 mm gífsplötum að neðan. Gólf neðri hæðar viðbyggingar og sólskála er úr 12 mm járnþentri, steinsteyptri plötu einangrað með 75 mm einangrunarplasti.

6. Lagnaleiðir
 Lagnir verða staðsettar í gólf og í út- og innveggjum.

7. Gluggar og gler
 Gluggar eru úr tré. Í þeim er tvöfalt K-gler. Glerjað er með línolukitti.

Samfara eðlilegu viðhaldi og breytingum á húsinu skal uppfæra brunakröfur samkvæmt byggingareglugerð og þessum teikningum. Í húsinu verða samtengdir reykskynjarar.

Jófríðarstaðavegur 9, Hafnarfirði A2 blað 2 af 3

Viðbyggingar og innanhússbreytingar

Útlitsmyndir

Breytt	Dags	Lýsing


Hannað ÖP Teiknað ÖP Dagaett 27.07.2007 MKV.1.100

Páll V. Bjarnason 060348-2249
 Ólöf Pálsdóttir 180174-3589




PÁLL V. BJARNASON ARKITEKT FAI
ÓLÖF PÁLSDÓTTIR ARKITEKT
 HÖNNUN · RÁÐGGJÖF · ENDURBYGGINGAR


HAFNARSTRÆTI 19 KT. 431005-0690
 101 REYKJAVÍK Sími: 5789880, 8219880
 www.p-ark.is p-ark@p-ark.is

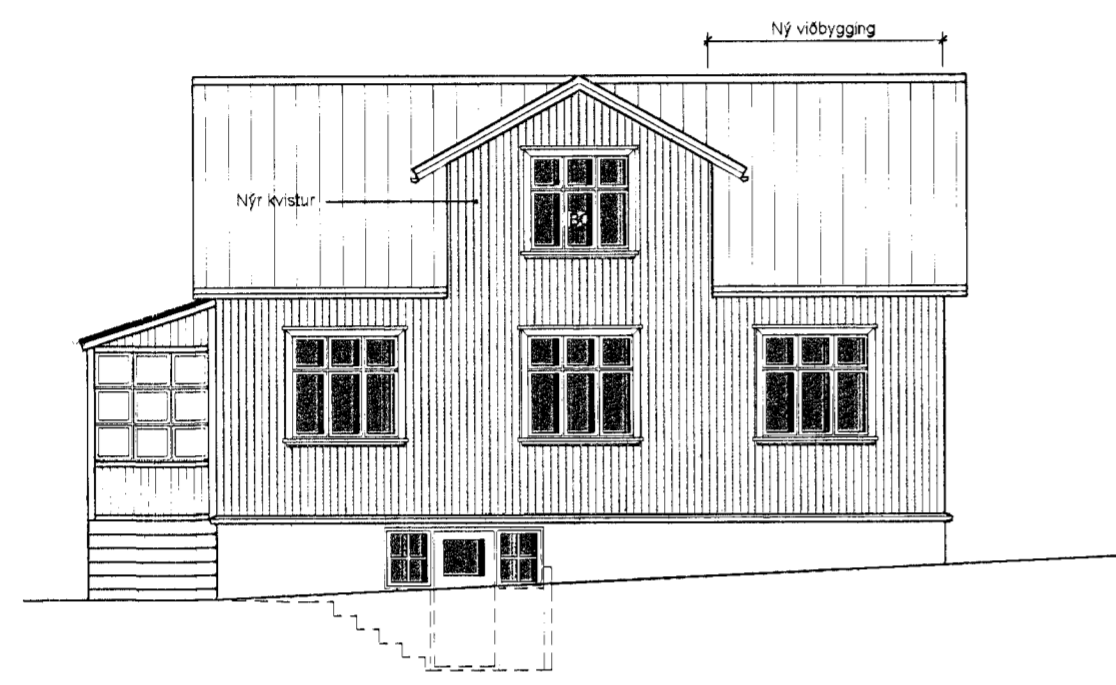


Útlit vesturhlíð 1:100

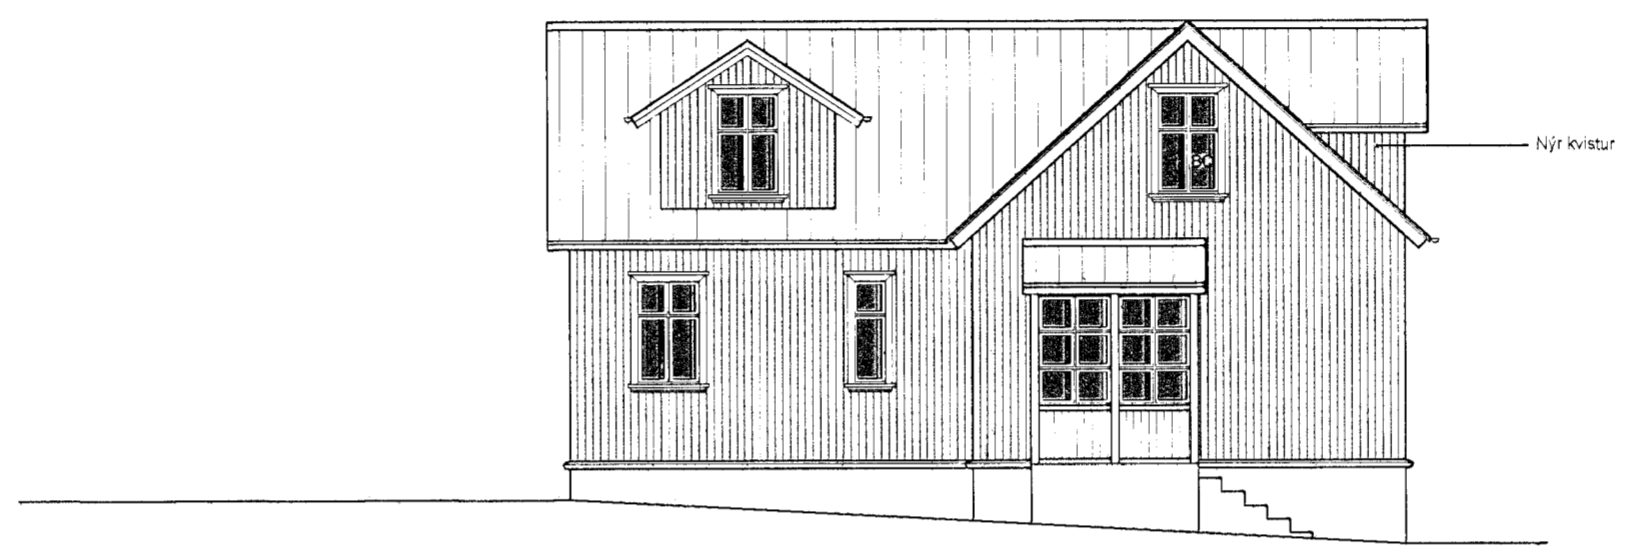

Útlit norðurhlíð 1:100

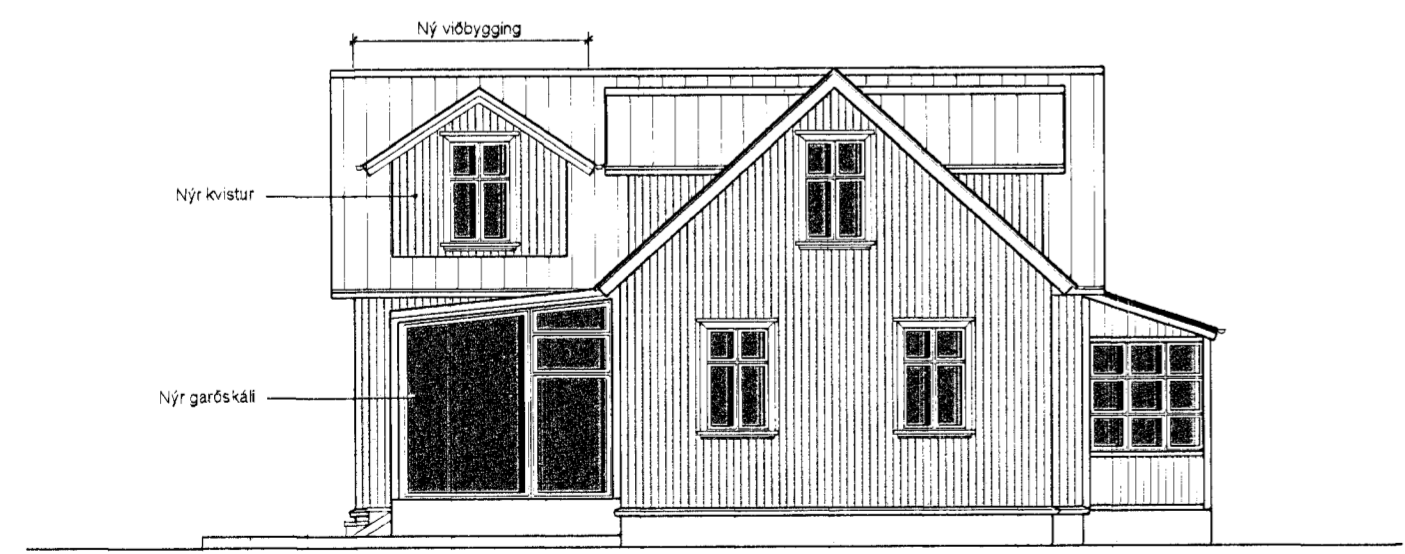

Útlit austurhlíð 1:100

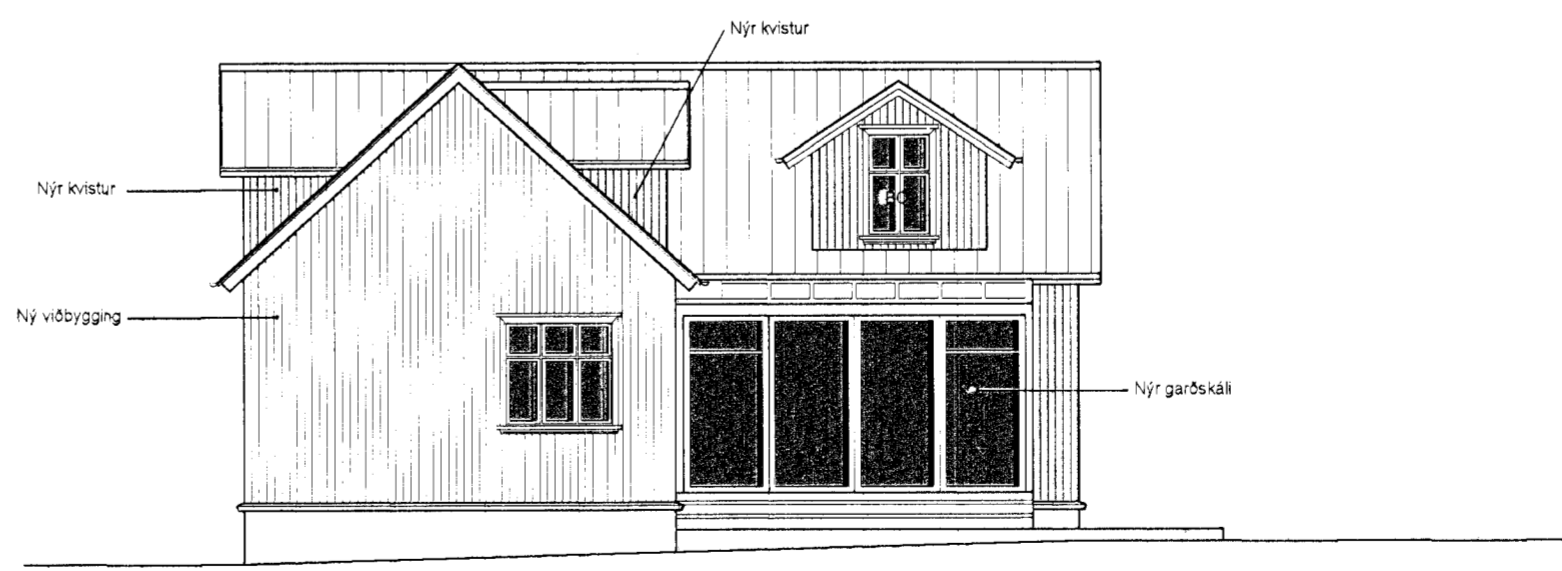

Útlit suðurhlíð 1:100