
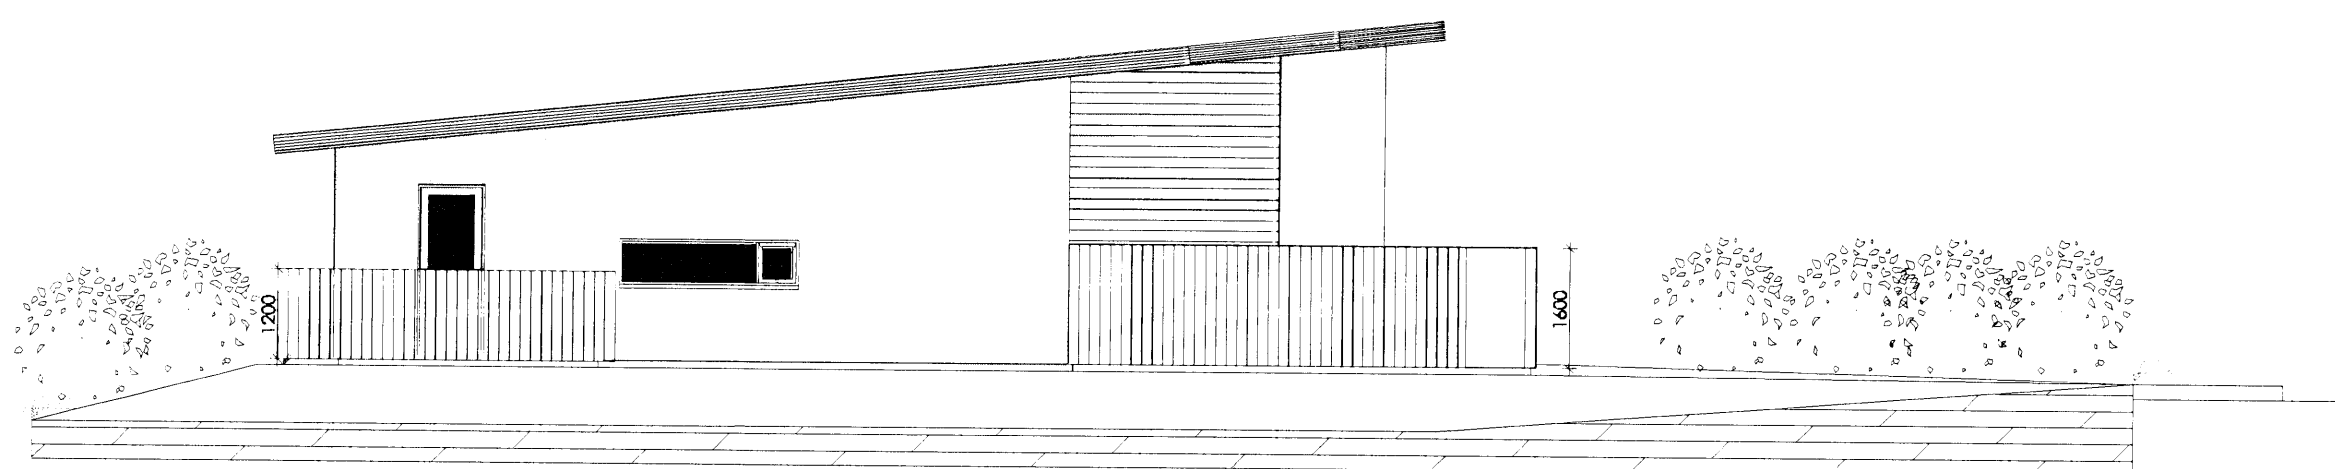
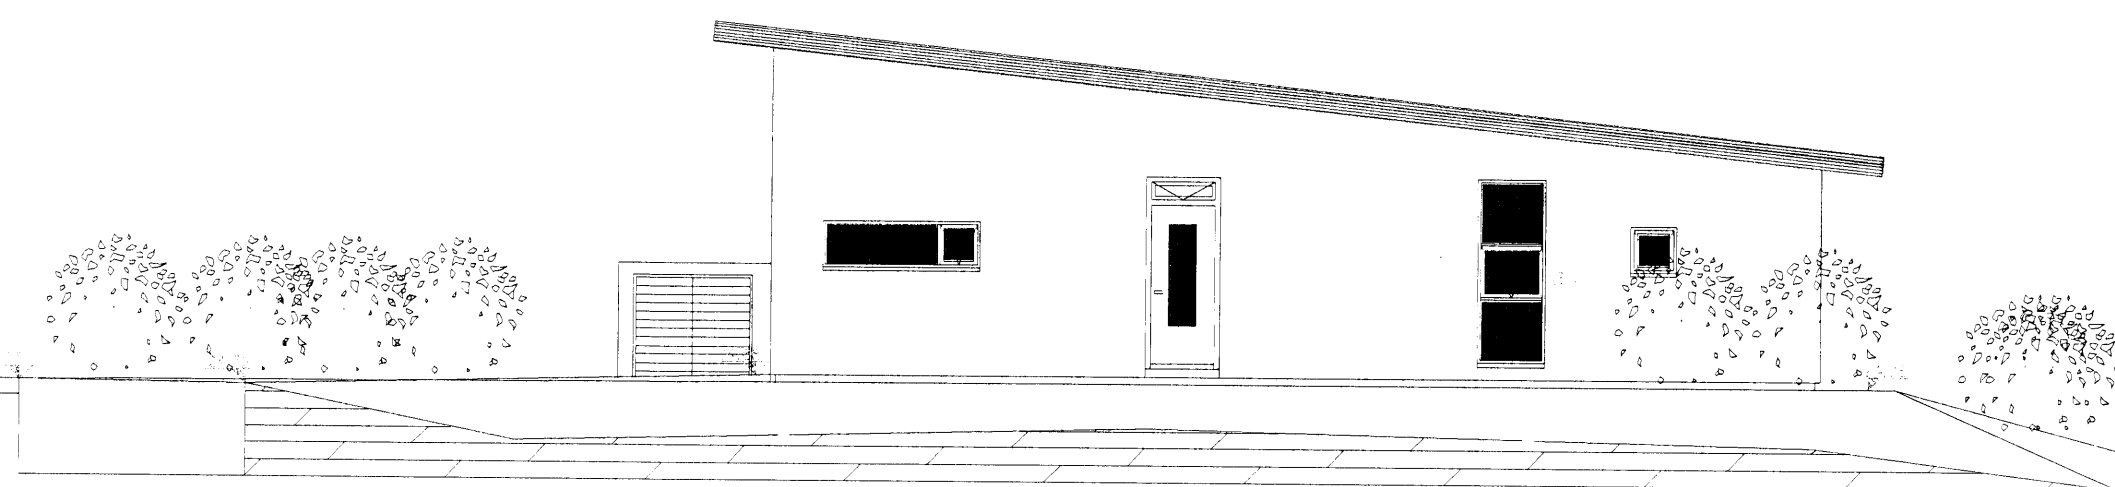
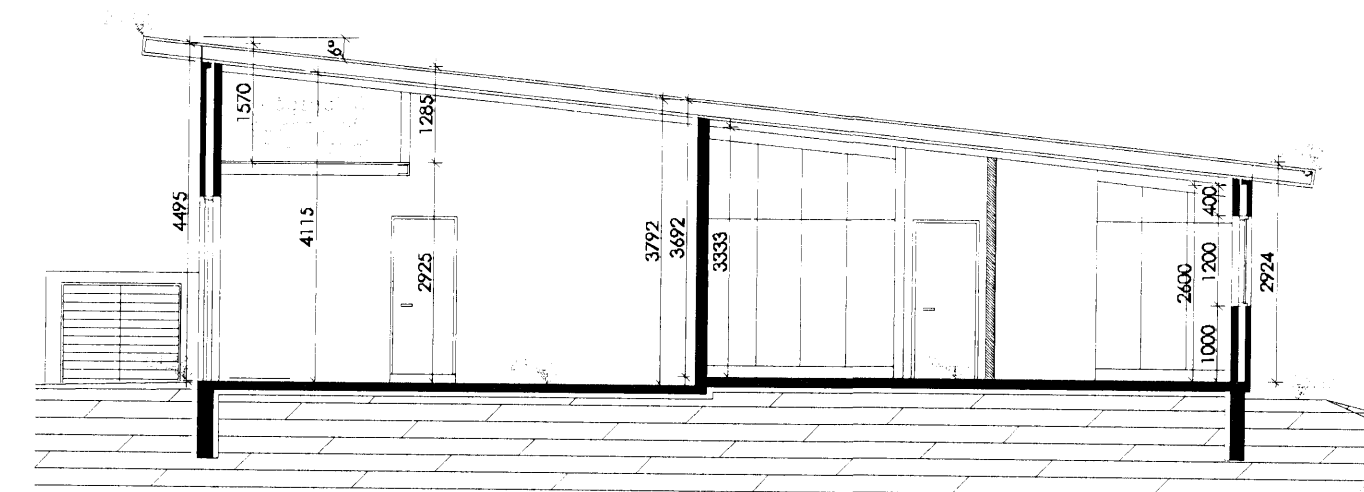
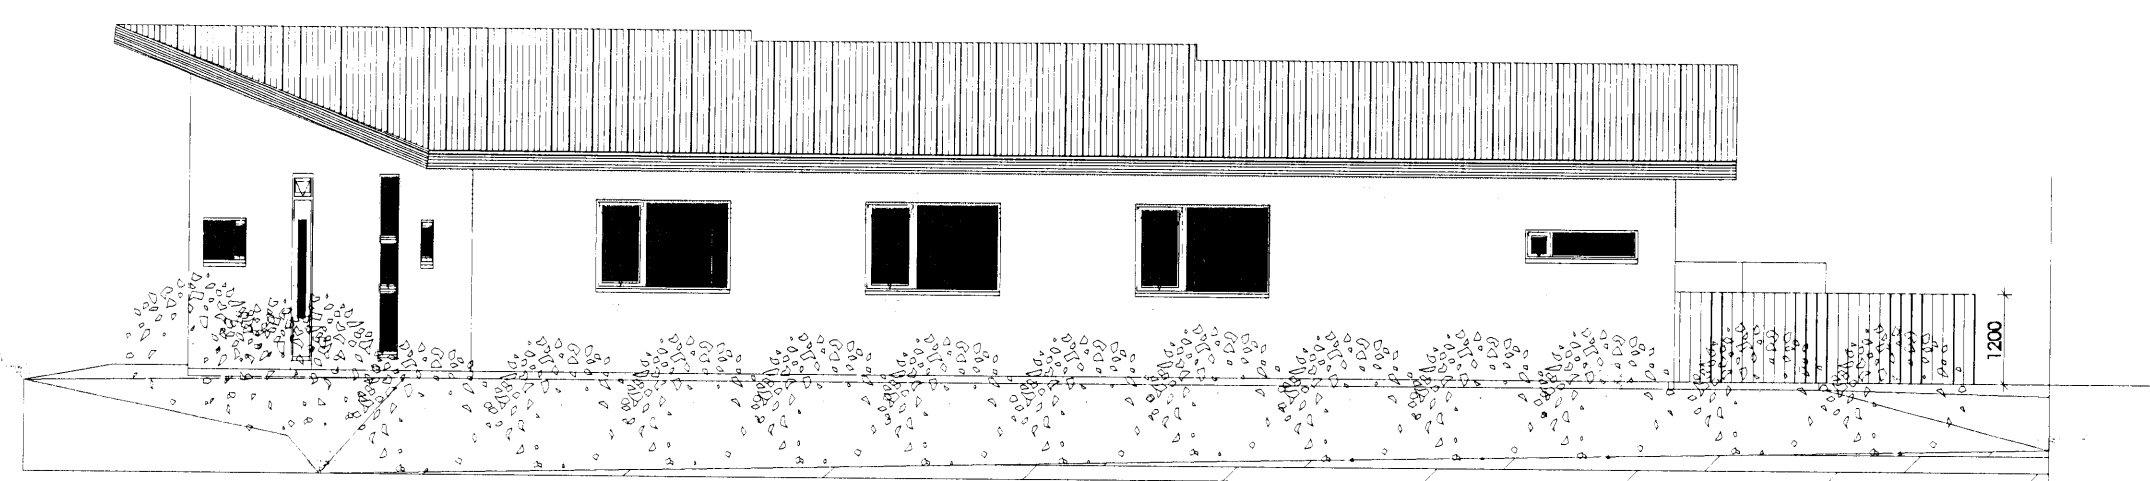
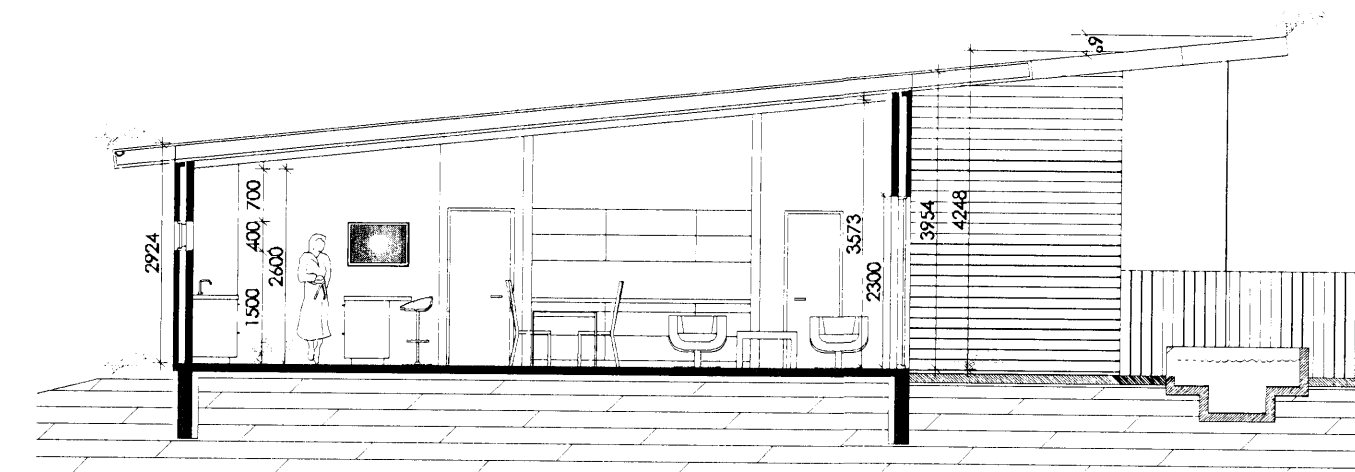


Sambýkkt þahn

28. JUL 2010

Byggingaútlitruðinn í Hafnarfirði
F.h. Sigurður Steinar Jónsson

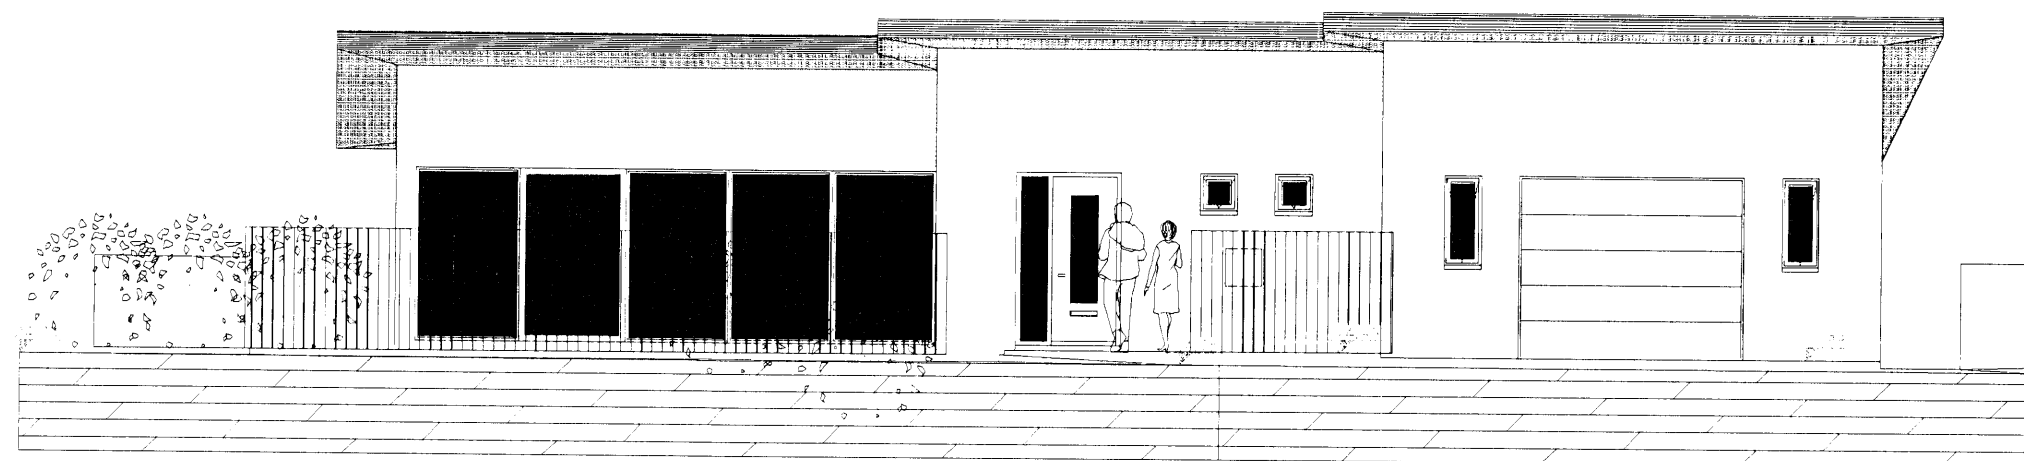

Breytingar:			
16.10.06 – Inna skýliagi, framhúð og guggum breytt			
21.06.2006 – Fotanbergi fe t.út, hjólahebergi stækkað, guggur			
Helti verk:			
GLITVELLIR 21			
221 HAFNARFJÖRÐUR			
Tækning:			
ÚTLIT OG SN.IÞ			
Tekn. nr.	Mkv.	Dagsetn.	Baðstærð
02	1:100	1.6.2006	A2
Sambýkkt:		Dagsetn:	
<i>Sigurður Steinar Jónsson</i>			

BRJÓJA HÉÐIN, ARKITEKTAR
SIGURÐUR AÐALSTEINSSON FA
REKLAUVÍKURVEGI 68 220 HAFNARFIRÐI
SÍMAR: 555 46 10 864 4168
KT:250144-3839 st@stjarnan.is

Kristín Guðmundsdóttir Lóa Kristín Ólafsdóttir
Línariáskráðarkonur Línariáskráðarkonur
www.innarkis.is - Reykjavíkuregi 68 - 220 Hafnarfirði

