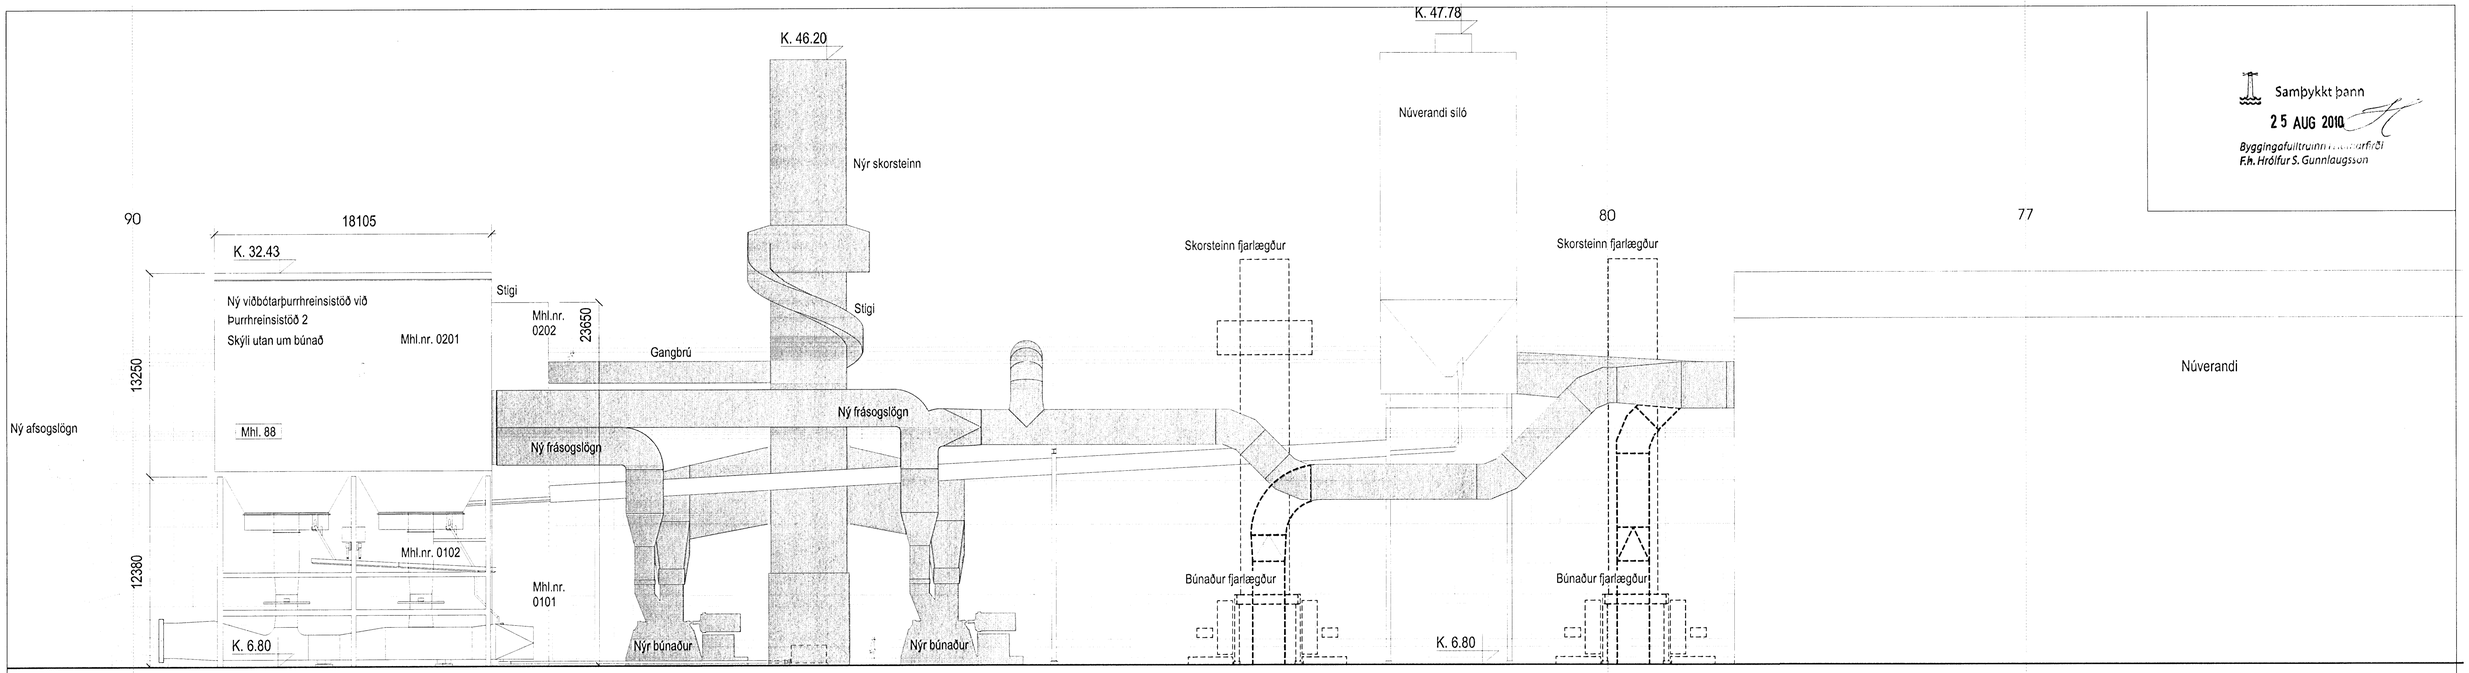

Samþykkt þann
25 AUG 2010
Byggingafulltrúinn ... arfirði
F.h. Hrólfur S. Gunnlaugsson

1 ÚTLIT / SNEIÐING ÞURRHREINSISTÖÐ 2
mkv. 1:200

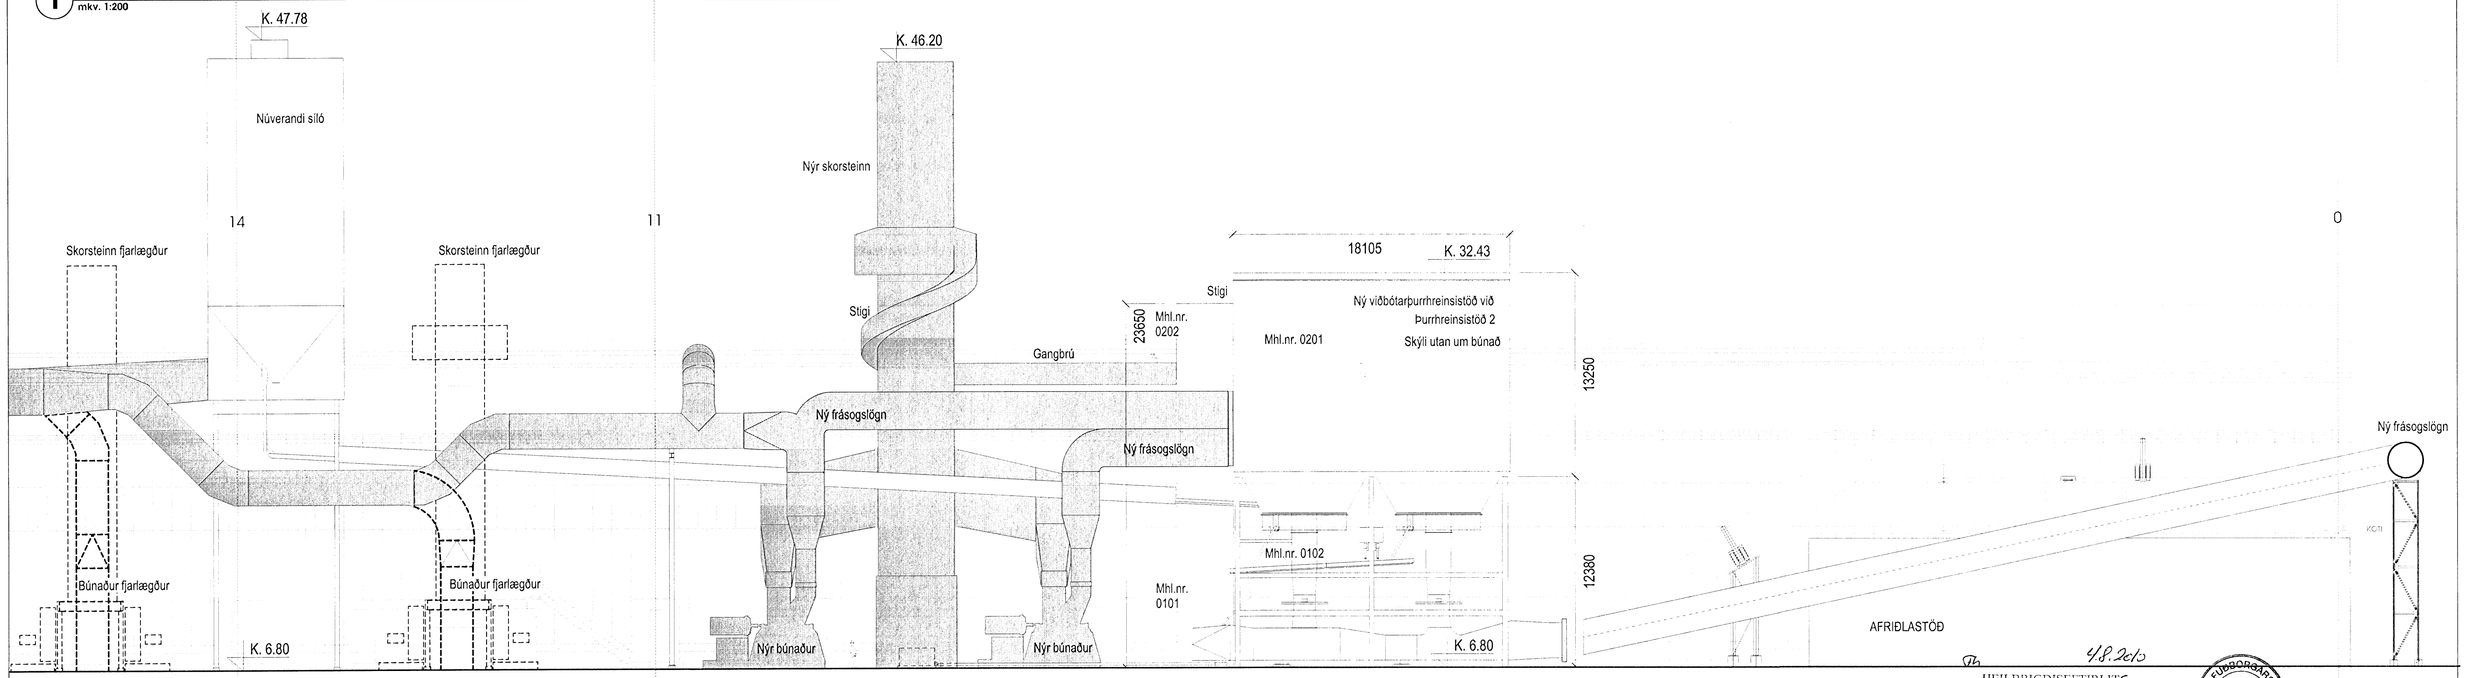

2 ÚTLIT / SNEIÐING ÞURRHREINSISTÖÐ 1
mkv. 1:200

4.8.2010

HEILBRIGÐISEFTIRLIT
HAFNARFJARÐAR-
OG KÓPAVOGSSVÆÐIS
Garðatorgi 7 - 210 Garðabæ

4/8/10 ÍSK

121258-2269
GLÁMA·KÍM
Arkitektar Laugavegi 164 ehf, 105 Reykjavík
s: 530-8100, f: 530-8101, kt: 560 496 2739
glamakim@glamakim.is, www.glamakim.is
HRV ENGINEERING

This drawing is the property of the Rio Tinto Alcan Iceland Ltd. and handed out for personal use only. It may neither be copied nor otherwise disposed of nor used without permission of the Rio Tinto Alcan Iceland Ltd. The receiver is liable for any misuse.

Breyt.: Rev.:	Breyting: Revision:	Dags.: Date:	Samþ.: Approved:	Notk. heimil: Released:

Athugasemdir: Remarks:

ÞURRHREINSISTÖÐVAR 1 OG 2
ÚTLIT / SNEIÐINGAR

AÐALUPPDRÁTTUR

Stærð: Format: | Mkv.: Scale: 1:200

Kostn.nr. - bún.nr. / CC no. - Eq.no:

AKŠ no.:

Gláma Kím Arkitektar Laugavegi 164 ehf.

Tekn.nr. vaktaka á One no.of supplier: **A04.01** | Breyt. / Rev.

Teiknað: Drawn: KA 2010.07.28 | Yfirfarið: Checked: SK 2010.07.29 | Samþykkt: Approved:

Rio Tinto Alcan — ÍSAL Straumsvík, Alcan Iceland Ltd. IS-222 Hafnarfjörður

Tekn. nr. ÍSAL / Drw no. of ISAL: | Breyt. / Rev.