Samþykkt hann
28 JUL 2010
Byggingafulltrúinn í Hafnarfirði
F.h. Ingurður Steinar Jónsson

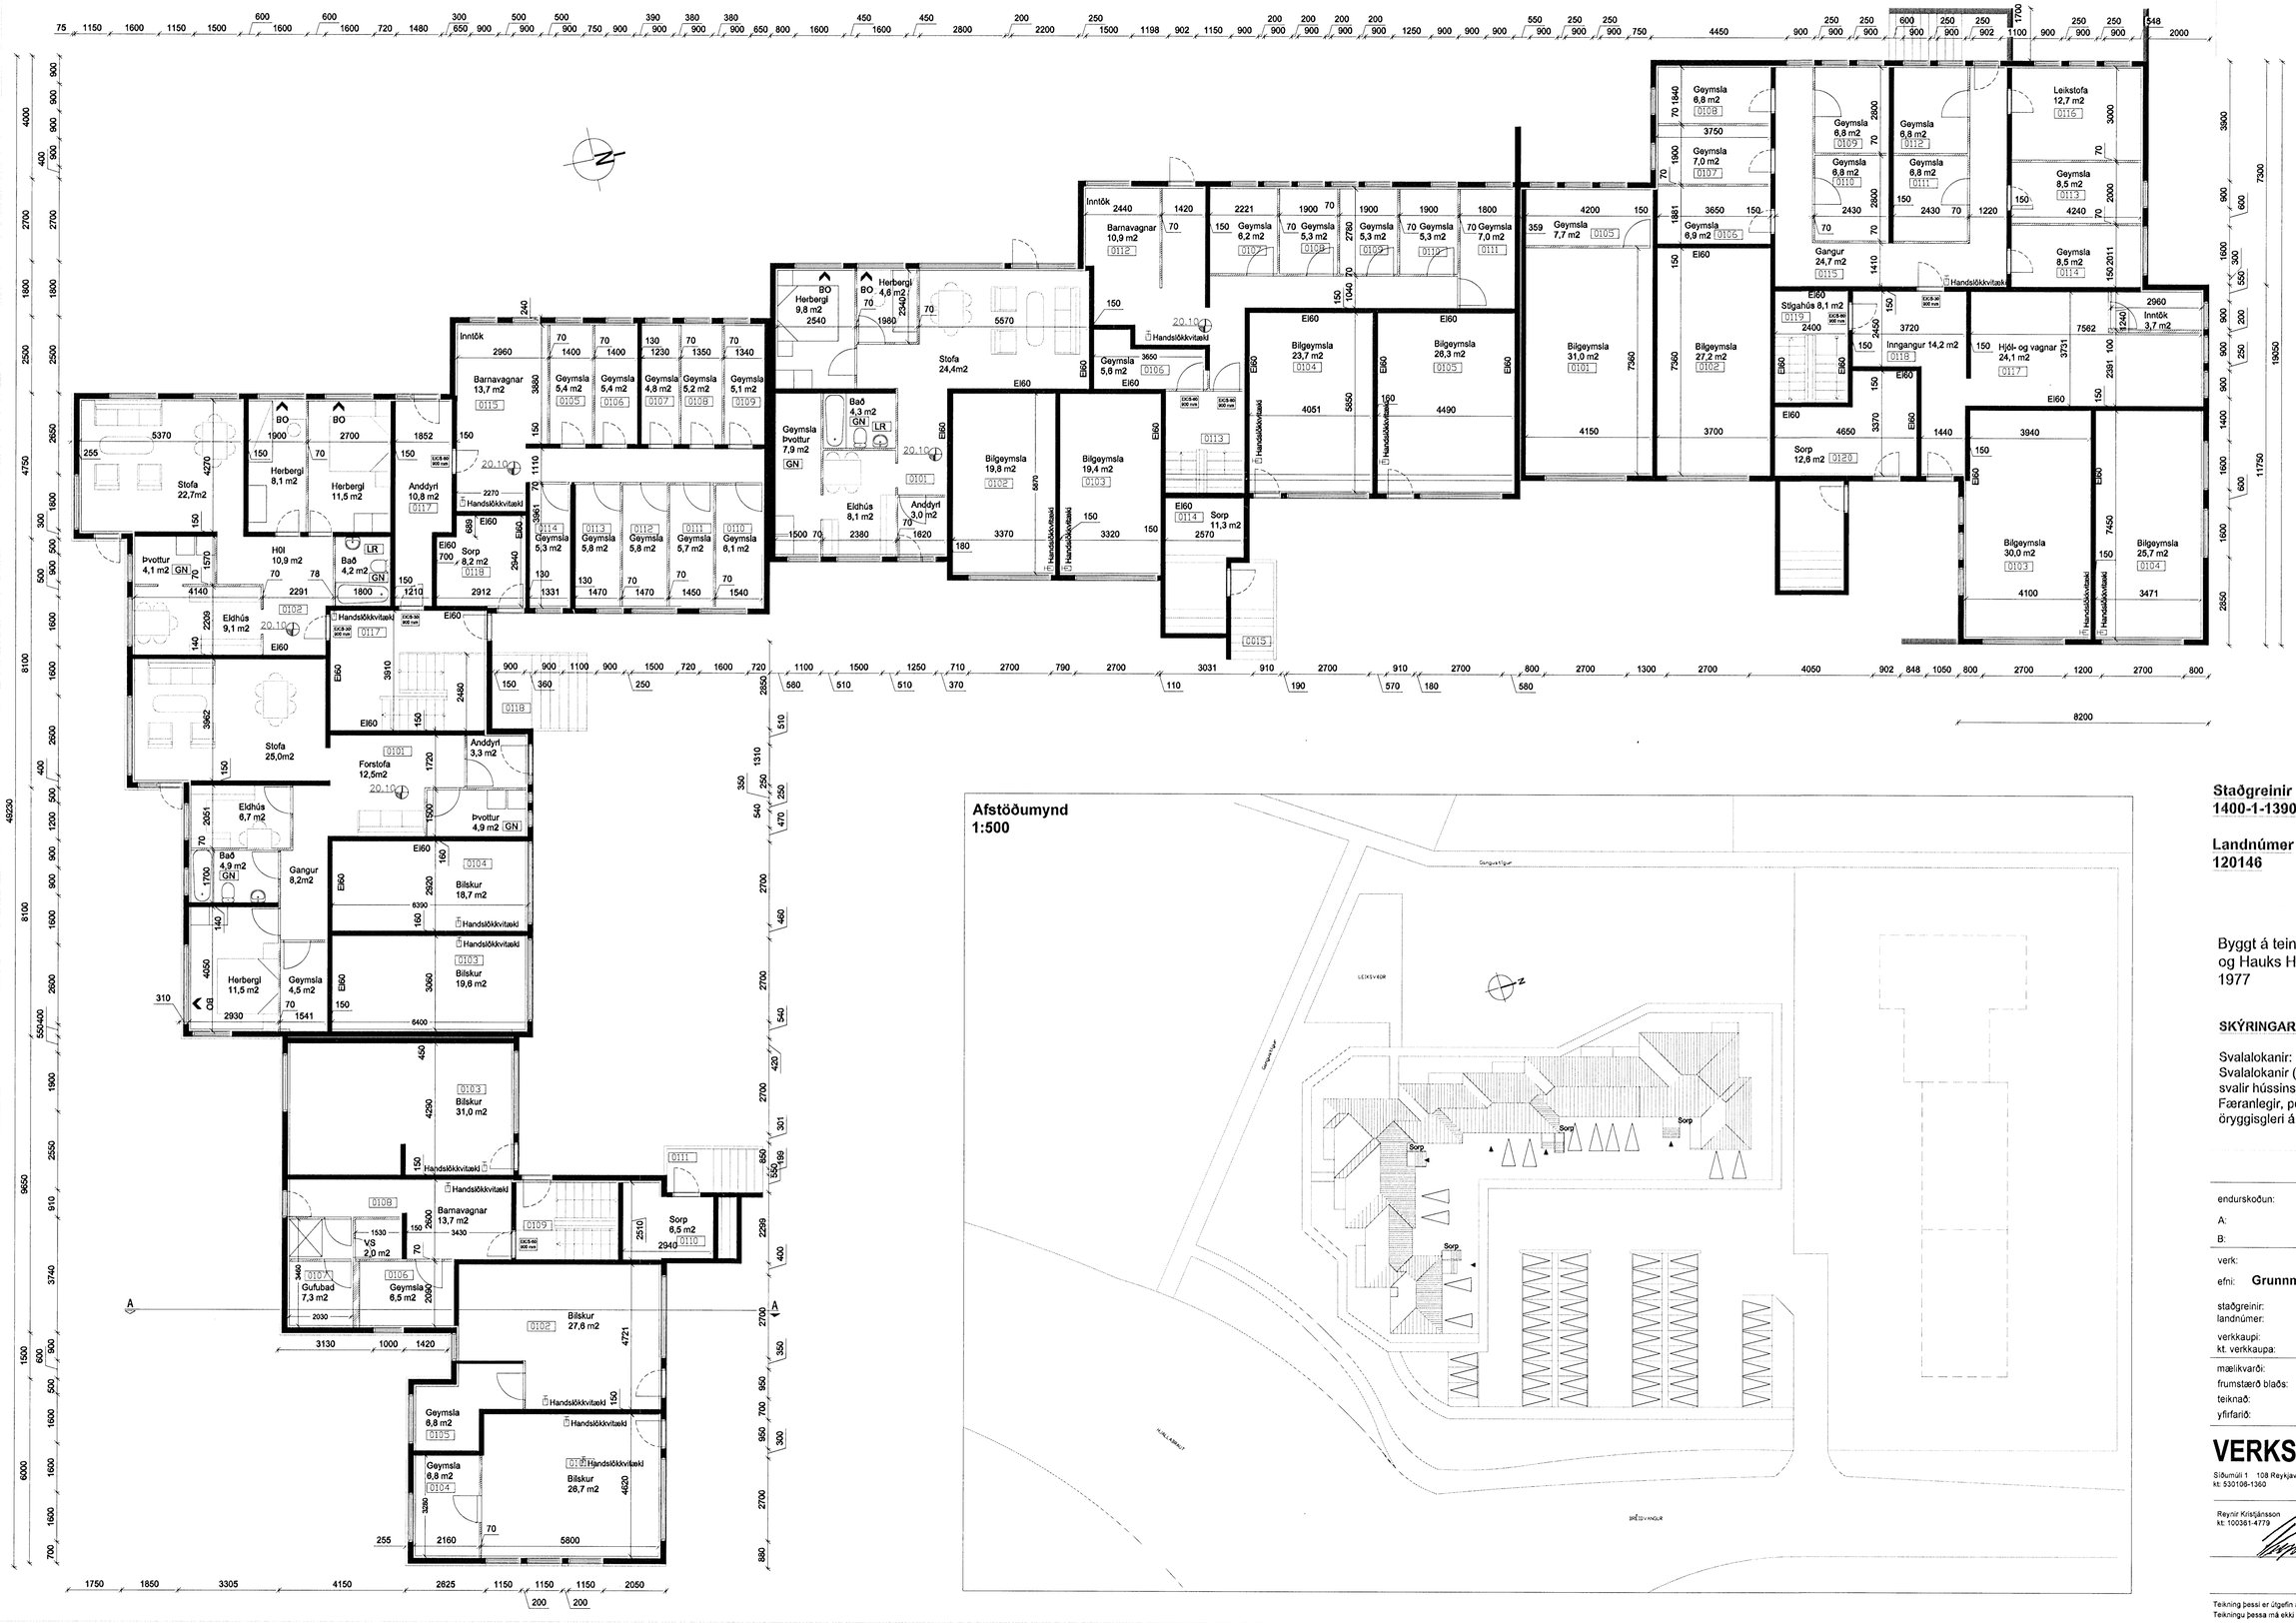

Staðgreinir
1400-1-13900010

Landnúmer
120146

27.07.2010
SLÖKKVILIÐ HÖFUÐBORGARSVÆÐISINS bs.

Byggt á teiningum Kjartan Sveinssonar og Hauks Haraldssonar frá 1976 og 1977

SKÝRINGAR

Svalalokanir:
Svalalokanir (90 % lokun) settar upp á allar svalir hússins, þ.e.a.s. á 3 efstu hæðunum. Færanlegir, póstalausir glerveggir úr öryggisgleri á brautum.

endurskoðun:		dags:	teikn.: yfirf.:
A:			
B:			
verk:	**Breiðvangur 1-7**		
efni:	**Grunnmynd 1. hæð / Afstaða - svalalokanir**		
staðgreinir:	1400-1-13900010		
landnúmer:	120146		
verkkaupi:	Húsfélagið Breiðvangi 1-7		
kt. verkkaupa:	580907-0670		
mælikvarði:	1:100 / 500	Skráarheiti:	
frumstærð blaðs:	A1	verknr:	09-001
teiknað:	AGE	dagsetn.útgáfu:	12.07.2010
yfirfarið:	RK	endurskoðað:	

VERKSÝN ehf
Síðumúli 1 108 Reykjavík S: 5176300
kt: 530108-1360

Reynir Kristjánsson byggingafræðingur
kt: 100361-4779

VERKSÝN

A-100

Teikning þessi er útgefin af undirrituðum fyrir hönd eignanda höfundarréttar, Verksýn ehf. Teikningu þessa má ekki afrita með neinum hætti án skriflegs leyfis höfundar.