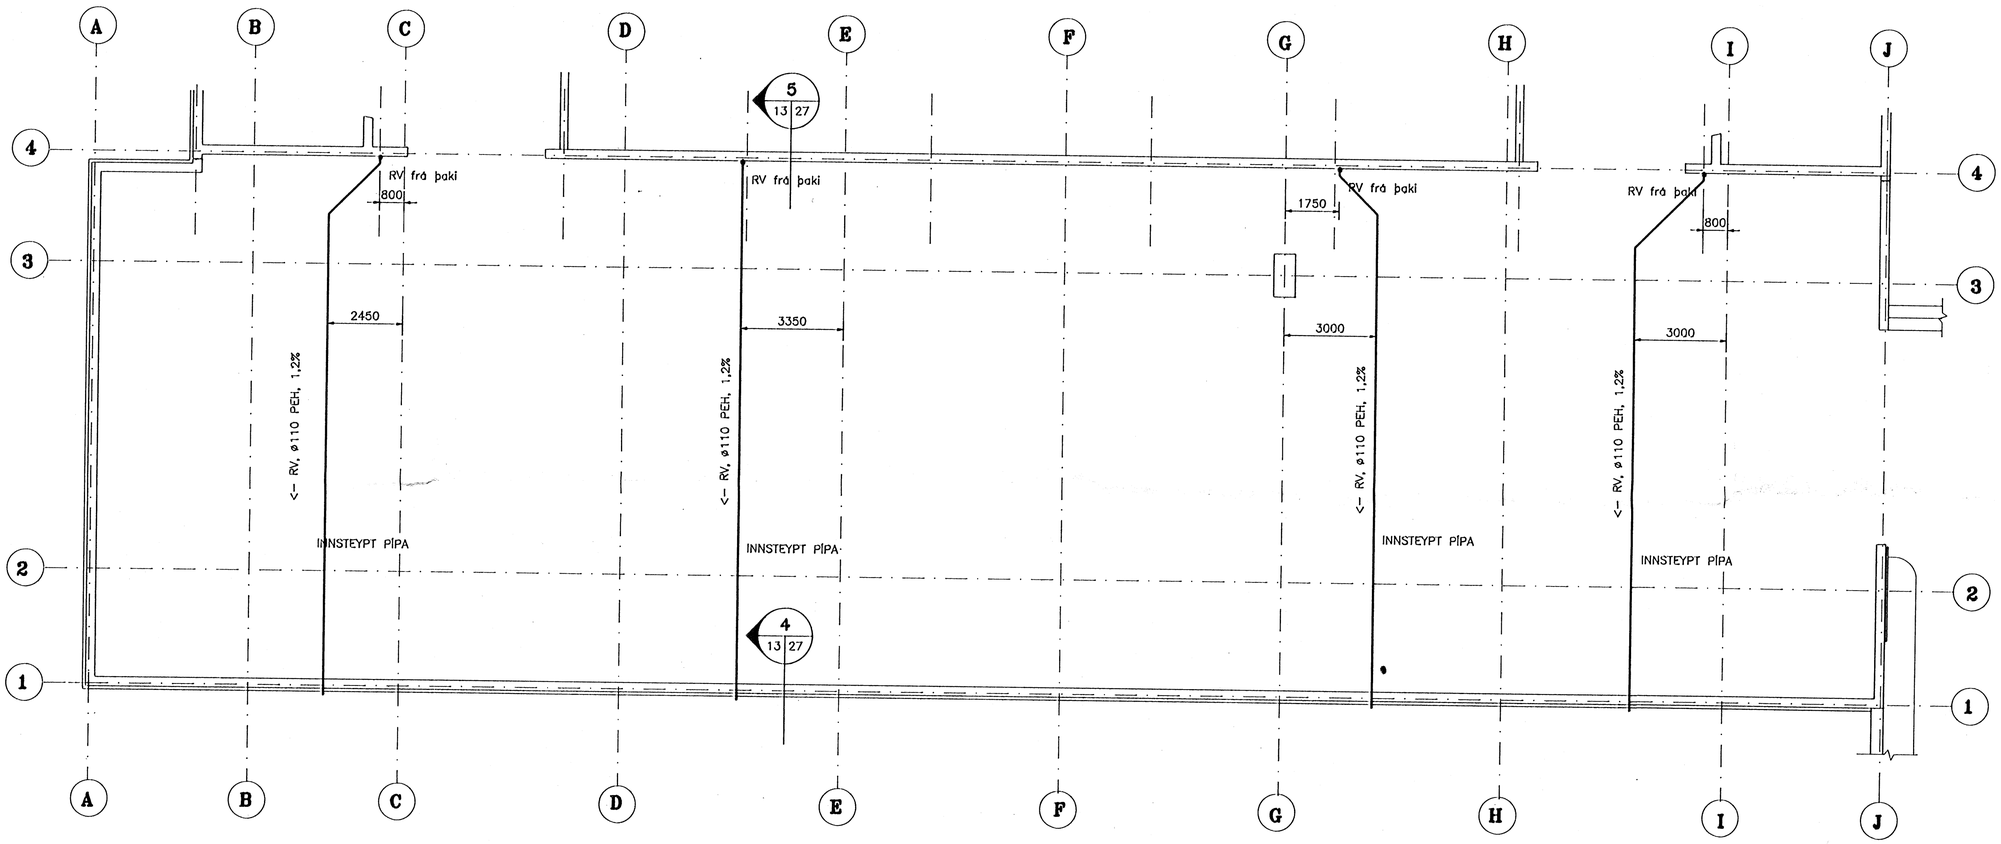

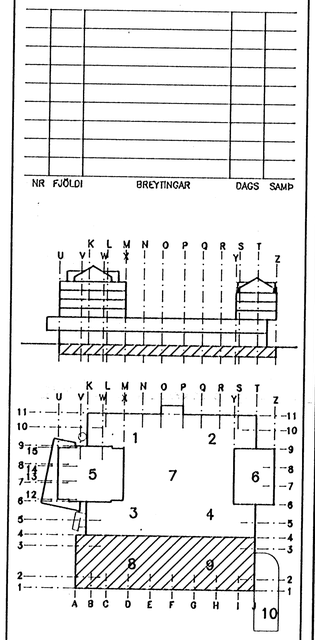

Skýringar:

Sjá skýringar á teikningu nr. 1032–V–12.

04 JÚN 1993

HAFNARFJARÐARBÆR BYGGINGAFULLTRÚINN

MIÐBÆR HAFNARFJARÐAR

FJARÐARGATA 13–15

ALMENNA VERKFRÆÐISTOFAN HF
FELLSMÚLA 26 – 108 REYKJAVÍK
SÍMI (91) 678100 FAX (91) 680284

HEITI

FRÁRENNSLISLAGNIR
PLATA 1.HÆÐ
GRUNNMYND, HLUTAR 8–9

MÁL: 1:100

HANNAÐ	TEIKNAÐ	YFIRFARIÐ	SAMÞ.
RH	RHauks	IÓA	SJ.

DAGS: 18/05 1993

TEIKNING NR.: 1032–V–13

BREYTING NR.: