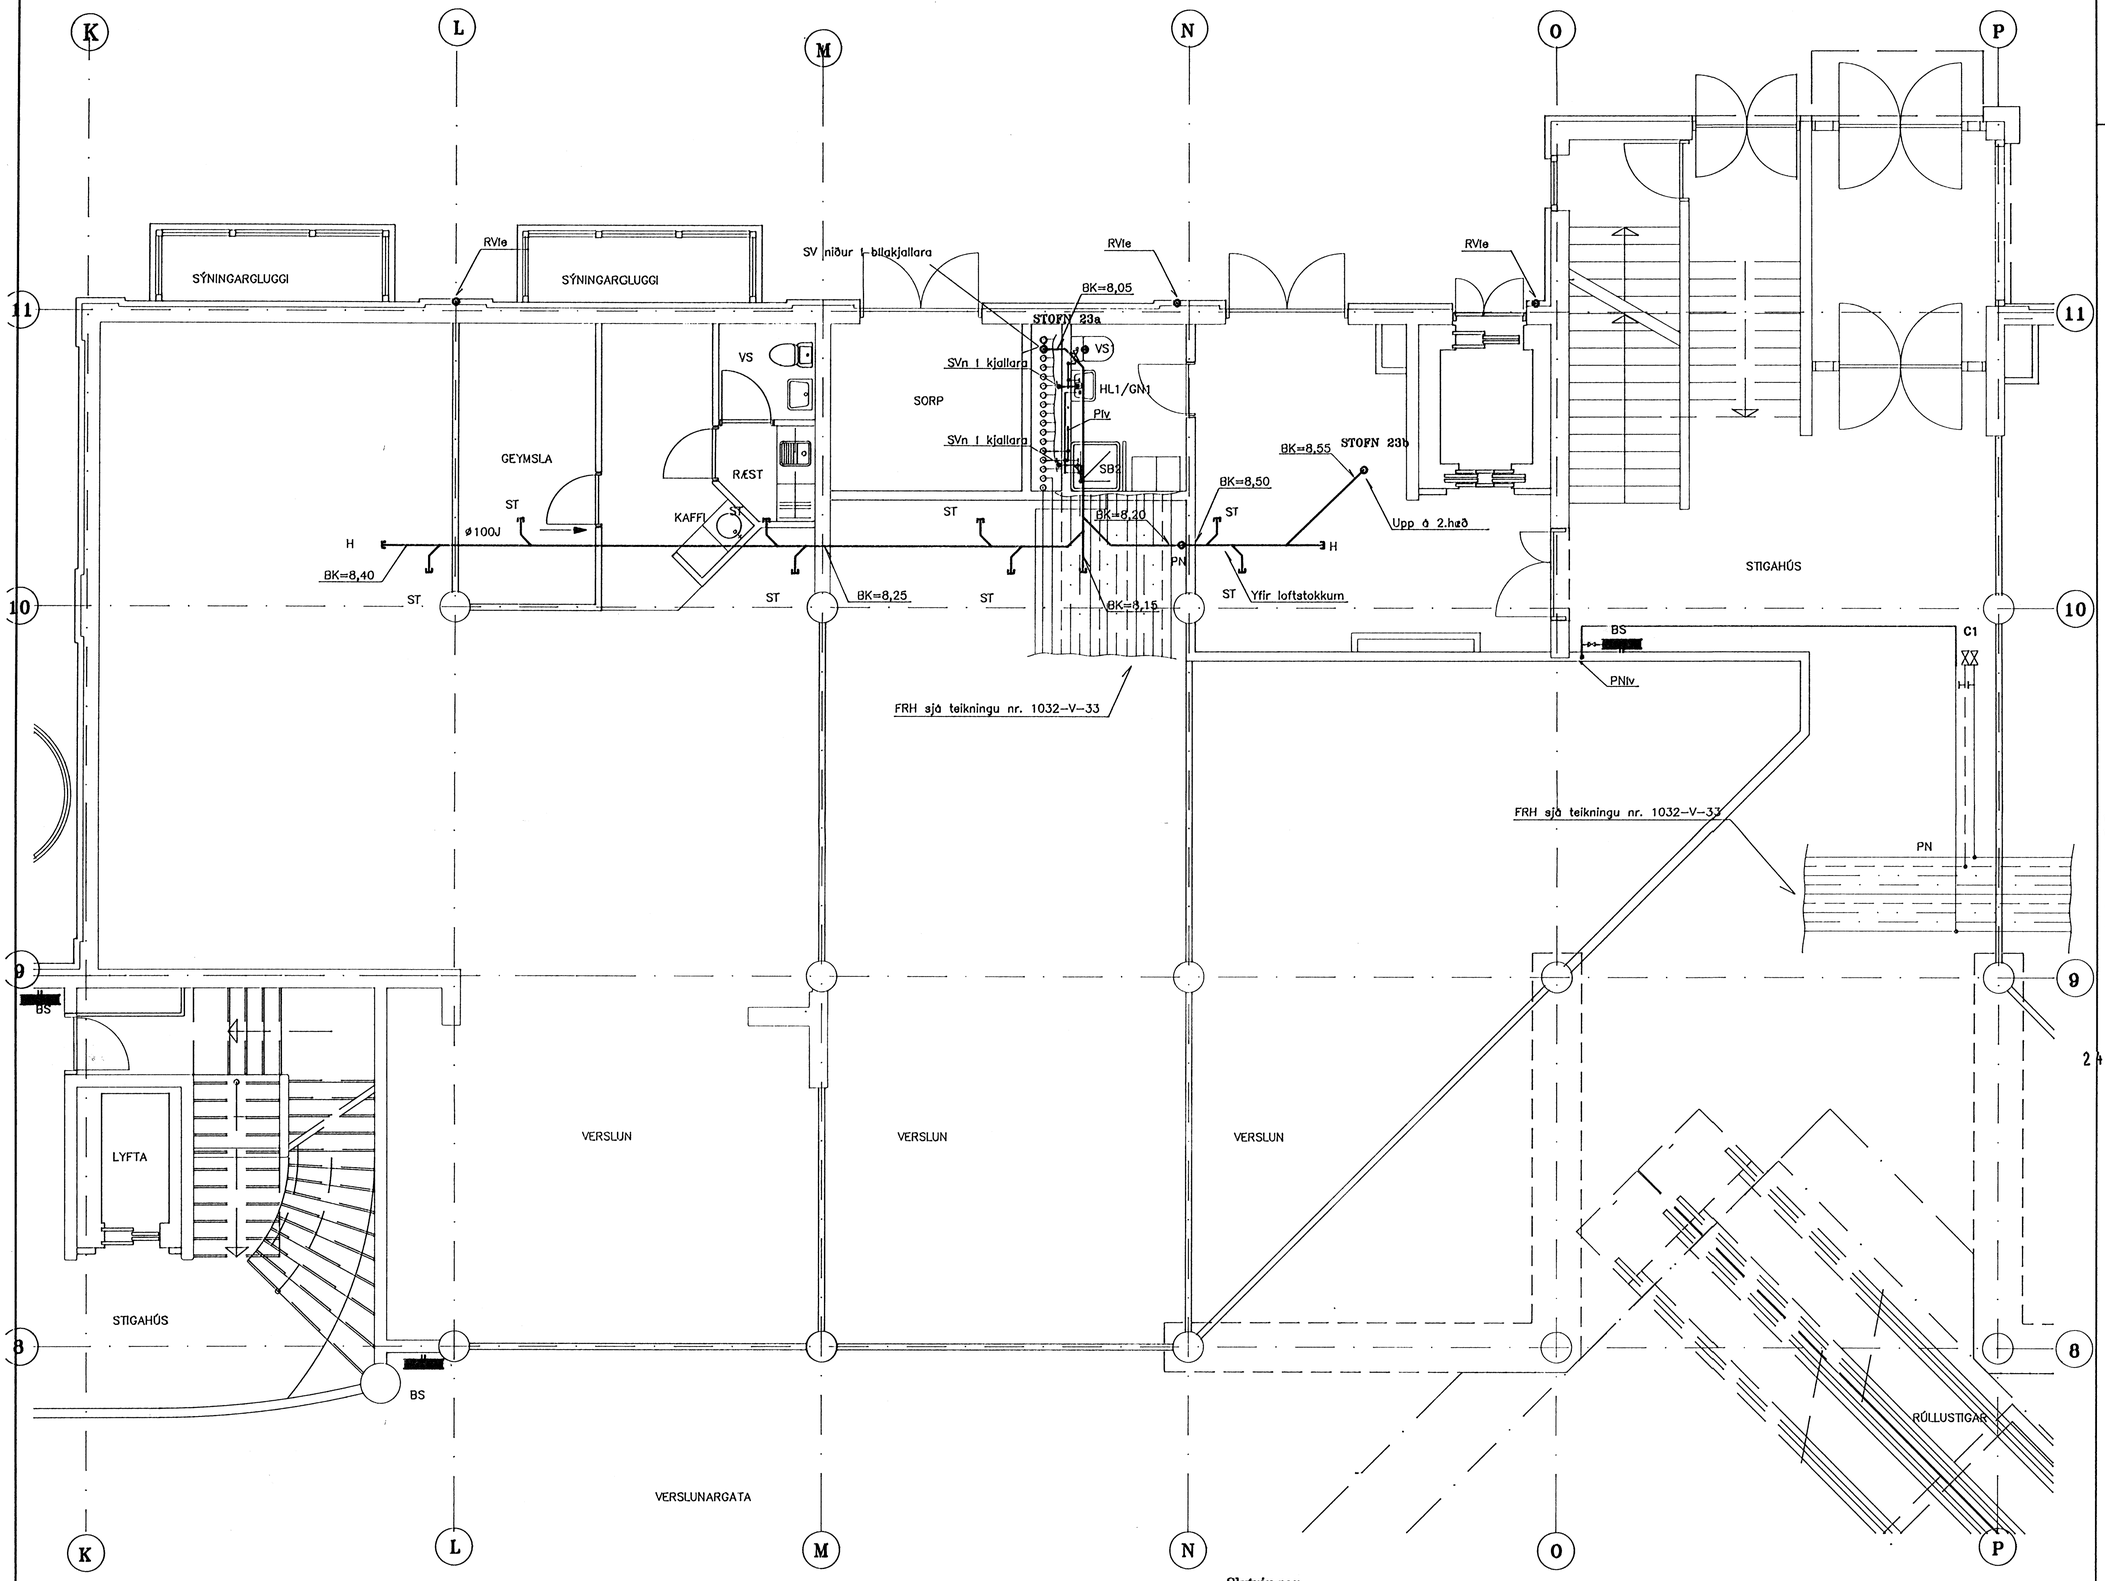

Skýringar

Sjá skýringar fyrir frárennslislagnir á teikningu nr. 1032-V-101.
Sjá skýringar fyrir vatnslagnir á teikningu nr. 1032-V-102.
Sjá skýringar og tákn á teikningu nr. 1032-V-01.
Sjá dæmigerðar sérmyndir á teikningu nr. 1032-V-03, og nr. 1032-V-04.

1 0 1 2 3 4 5 m

NR	FJÖLDI	BREYTINGAR	DAGS	SAMP

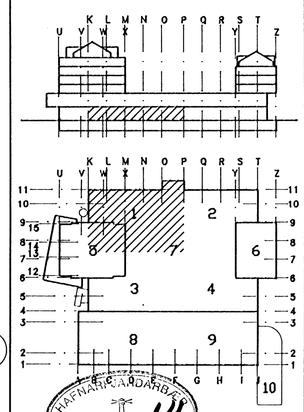

24 JAN. 1994

HAFNARFJARÐARBÆR BYGGINGAFULLTRÚINN

MIÐBÆR HAFNARFJARÐAR

FJARÐARGATA 13-15

ALMENNA VERKFRÆÐISTOFAN HF FRV
FELLSMÚLA 26 – 108 REYKJAVÍK
SÍMI (91) 678100 FAX (91) 680284

HEITI
HREINLÆTISLAGNIR
1.HÆÐ VERSLANIR
GRUNNMYND HL. 1

MÁL 1:50

HANNAÐ	TEIKNAÐ	YFIRFARIÐ	SAMP.
RHauks	RHauks	10A	S.J.

DAGS 17/11 1993

TEIKNING NR. 1031-V-42

BREYTING NR.