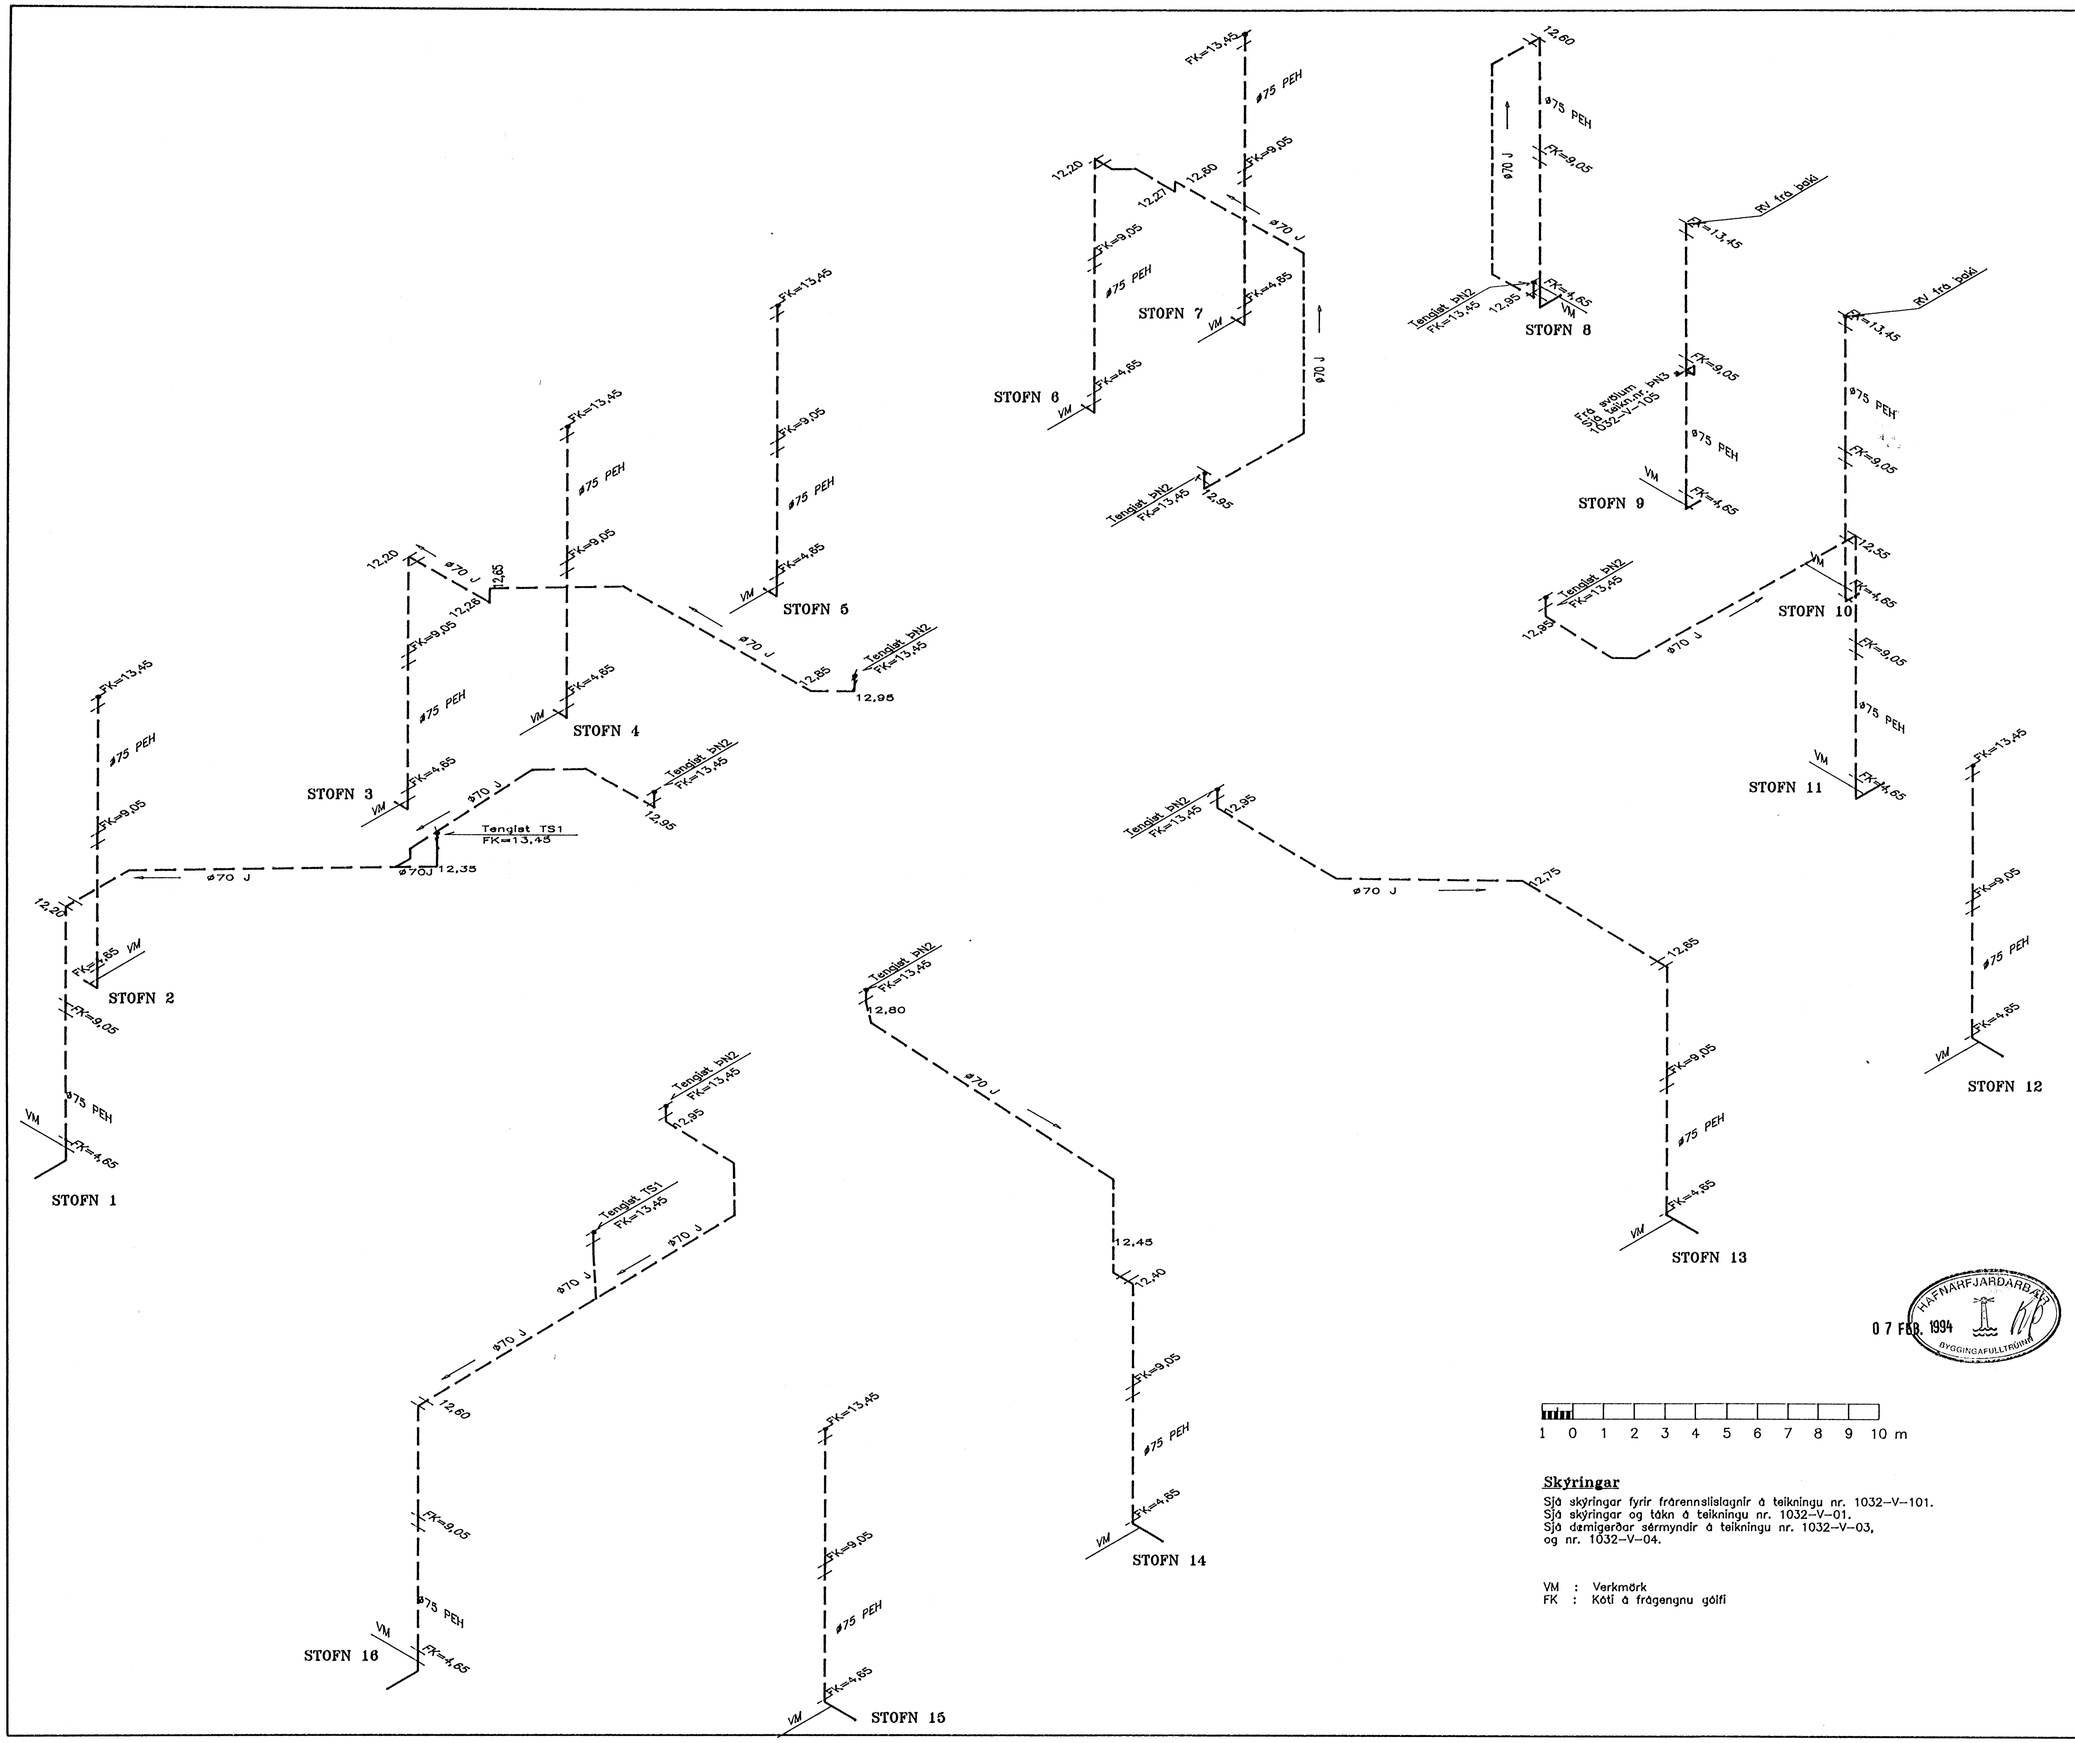

Skýringar

Sjá skýringar fyrir frárennslislagnir á teikningu nr. 1032–V–101.
Sjá skýringar og tákn á teikningu nr. 1032–V–01.
Sjá dæmigerðar sérmyndir á teikningu nr. 1032–V–03,
og nr. 1032–V–04.

VM : Verkmörk
FK : Kóti á frágengnu gólfi

HAFNARFJARÐARBÆR BYGGINGAFULLTRÚINN
07 FEB. 1994

NR	FJÖLDI	BREYTINGAR	DAGS	SAMÞ

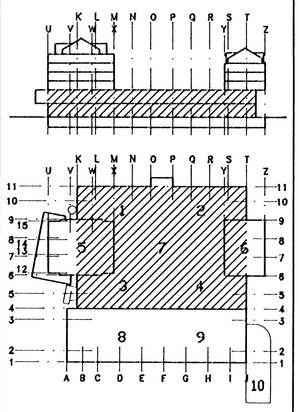

MIÐBÆR HAFNARFJARÐAR

FJARÐARGATA 13–15

ALMENNA VERKFRÆÐISTOFAN HF
FELLSMÚLA 26 – 108 REYKJAVÍK
SÍMI (91) 678100 FAX (91) 680284

HEITI
FRÁRENNSLISLAGNIR
VERSLANIR
RÚMMYND 1

MÁL 1:100

HANNAÐ	TEIKNAÐ	YFIRFARIÐ	SAMÞ.
RHauks	RHauks	ÓA	SJ.

DAGS 17/11 1993

TEIKNING NR. 1032–V–47
BREYTING NR.