


GRUNMYND LAGNIR Í JÖRÐU 1:50

SKÝRINGAR :

2.3.30R ERU 2 100 mm PVC-ÞASTRÖR
 NEMA ANNAR SÉ TEKIÐ FRAM Á TEIKNINGUM
 ALLAR SAMSETNINGAR SÉU MÖD GÖMMIÞÉTTINGUM
 NOTA SKA. DREYMO. NR. 1 YFIR ARBVAÐAÐSLAGNIR
 ALLIR MÁLSTÁR ERU Í METRUM
 ALLAR MÁLSTÁR VGAR ERU Í MILLIMETRUM

NOTK. LAONA SAMKV.
 ÖFKESILL ÖRKYRÐINGAR
 ATHKAÐAVATNSLÖGN LEGGST
 Á 120 cm DÝP (KOM UNDIR REGNVATN)

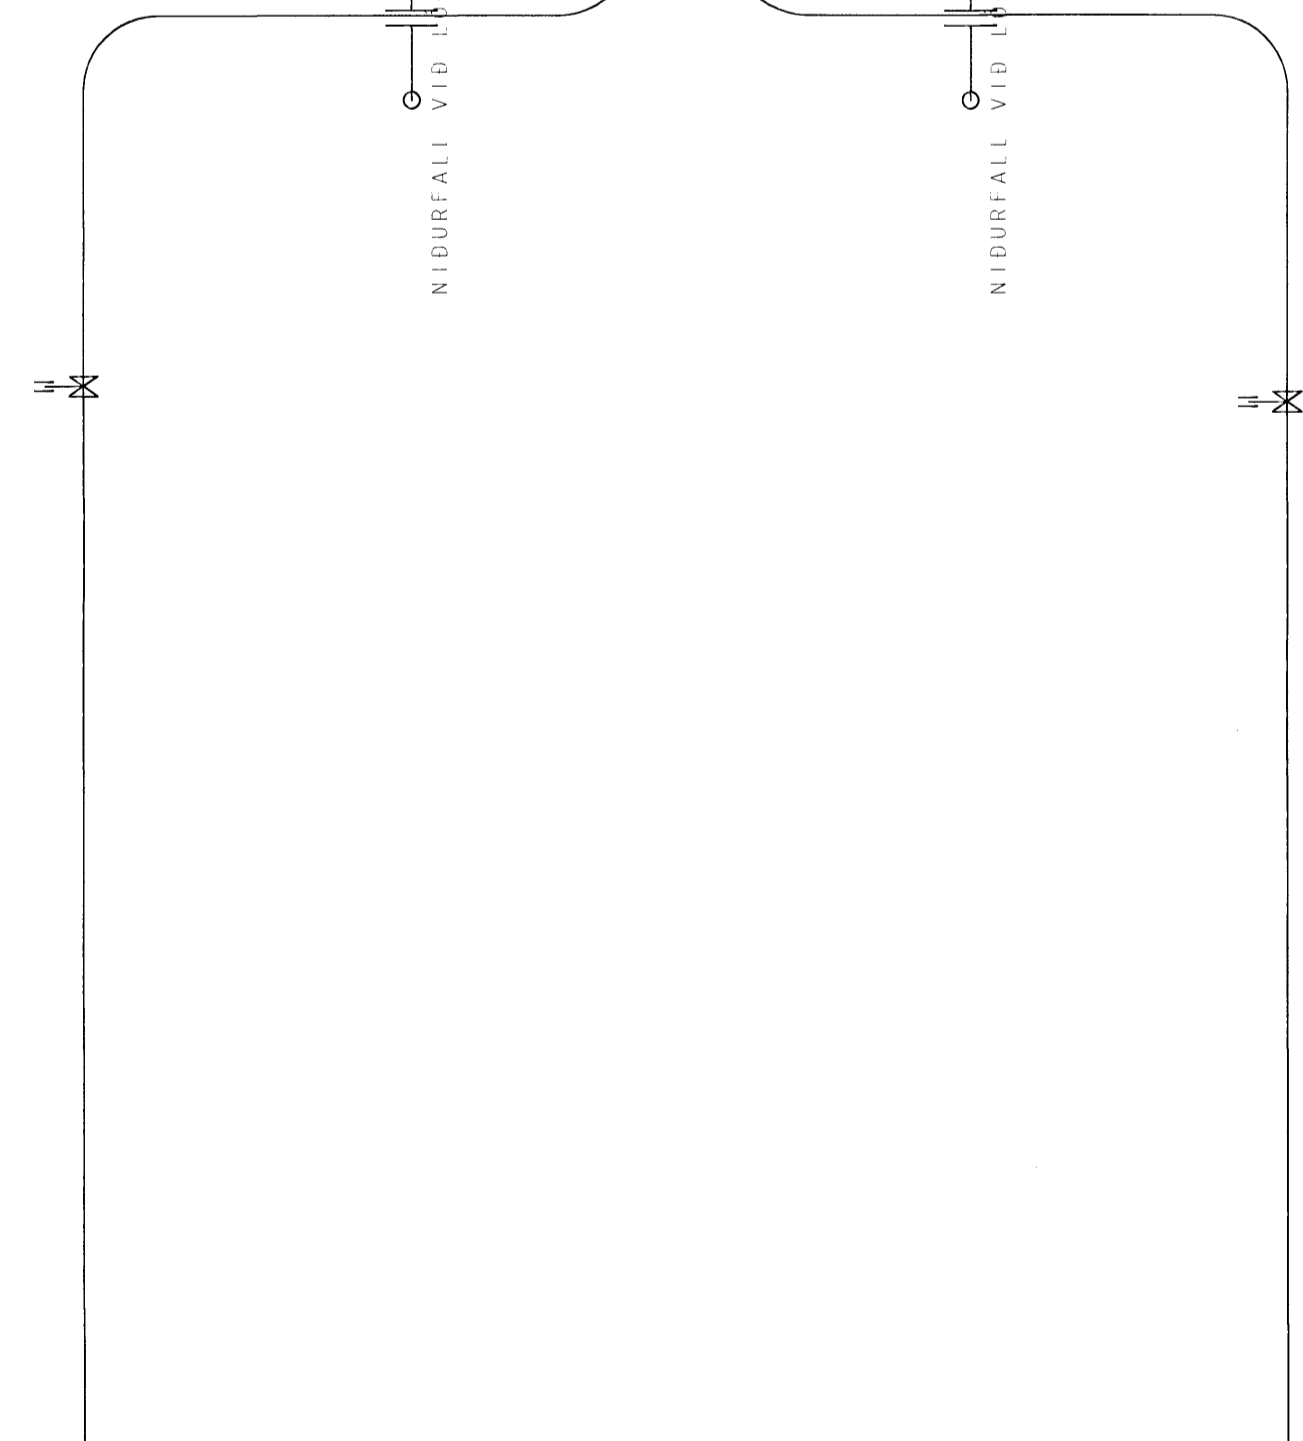

Tilvísun:		Heiti teikningar:	
X			
8			
7			
6			
5			
4			
3			
2			
1	6.6.08	V.J. V.J.	BREYTING Á LÖGNUM Í HÚSI NR. 5
Br.	Dags.:	Af.	Sam.
Breyting:			
Magnus Gunnarsson 100572-5789			
Vignir Jónsson Byggingatæknifræðingur			
Skipasundi 47 104-Reykjavík			
Sími: 564-0224			
e-mail: vignir1@solark.is			
HLÍÐARÁS 1-5			
HAFNAF JÖRÐUR			
LAGNIR			
LAGNIR Í JÖRÐU			
HÚS 3 OG 5			
VERK NR	004	KVARDI	
TEIKN NR	0025	1:50	BL NR P3
FRÁV. V.J.	FRÁV. V.J.	FRÁV. V.J.	FRÁV. V.J.
DAG	20.01.2007	BYGGINGAR	VIGNIR JÓNSSON
TEL	020561-4759	BRÉFING	