


Samþykkt þann
22. Júlí 2007
Byggingaráætlunir & Hálfraðir
F.h. Hrólfur S. Gunnlaugsson

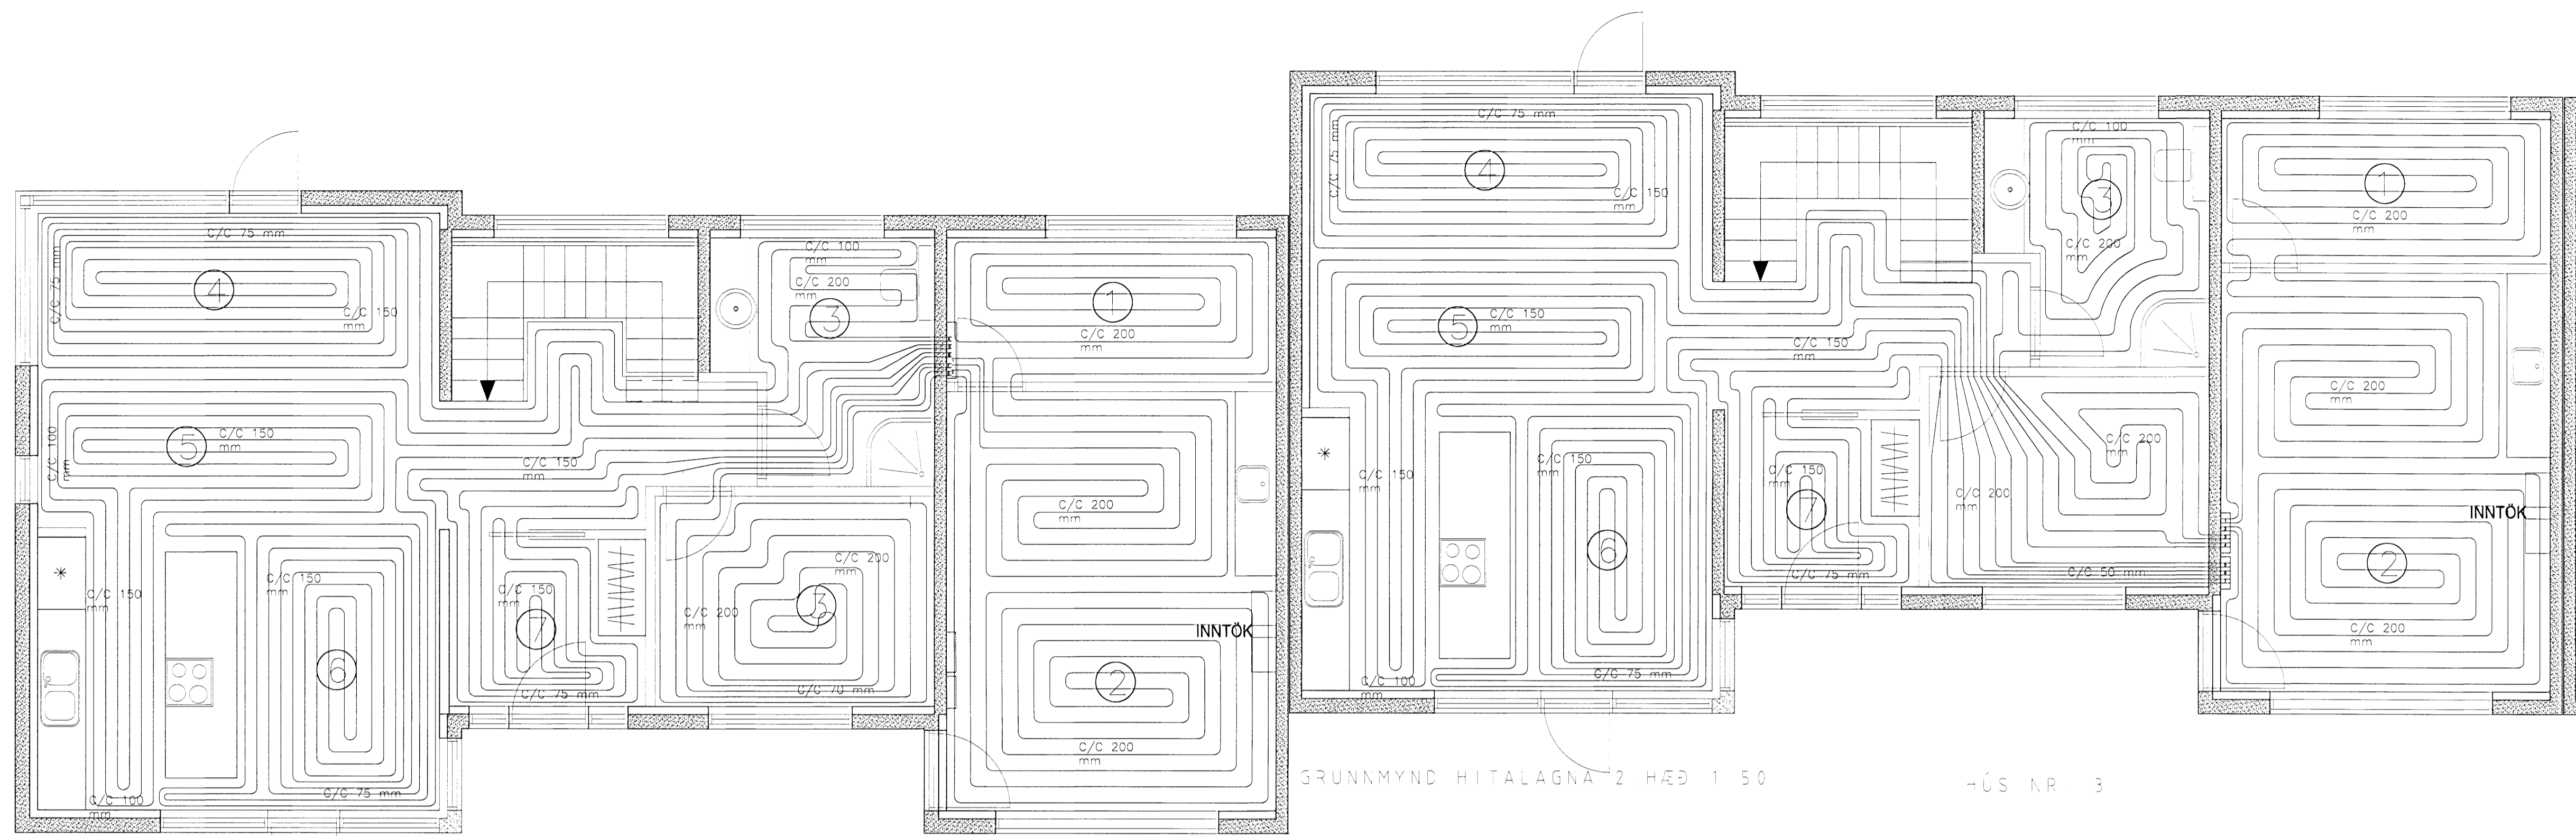

GRUNNMYND - TALAGNA 2 HÆÐ 1 50


HÚS NR 1

GRUNNMYND HITALAGNA 2 HÆÐ 1 50

HÚS NR 3

Slauða NR.	Lengd Slauðu(m)	Staðsetning	Orka (Wött)	Önnur Rými
1	80	Geymsla/Bílskúr	1840	
2	63	Bílskúr	1429	
3	62	Bað	1426	Hol/Herbergi
4	115	Stofo	2645	Hol/Herbergi
5	96	Stofo/Eldhús	2208	Hol/Herbergi
6	94	Eldhús	2162	Hol/Herbergi
7	59	Anddyri	1357	Hol/Herbergi
5(neðri hæð)	36	Stigi	828	
		Santals	13087	
		Varmabörf	15437	

Slauða NR.	Lengd Slauðu(m)	Staðsetning	Orka (Wött)	Önnur Rými
1	85	Geymsla/Bílskúr	1955	
2	56	Bílskúr	1288	
3	55	Bað	1265	Hol/Herbergi
4	103	Stofo	2369	Hol/Herbergi
5	98	Stofo/Eldhús	2254	Hol/Herbergi
6	98	Eldhús	2254	Hol/Herbergi
7	59	Anddyri	1357	Hol/Herbergi
5(Neðri Hæð)	36	Stigi	851	
		Santals	13593	
		Varmabörf	14183	

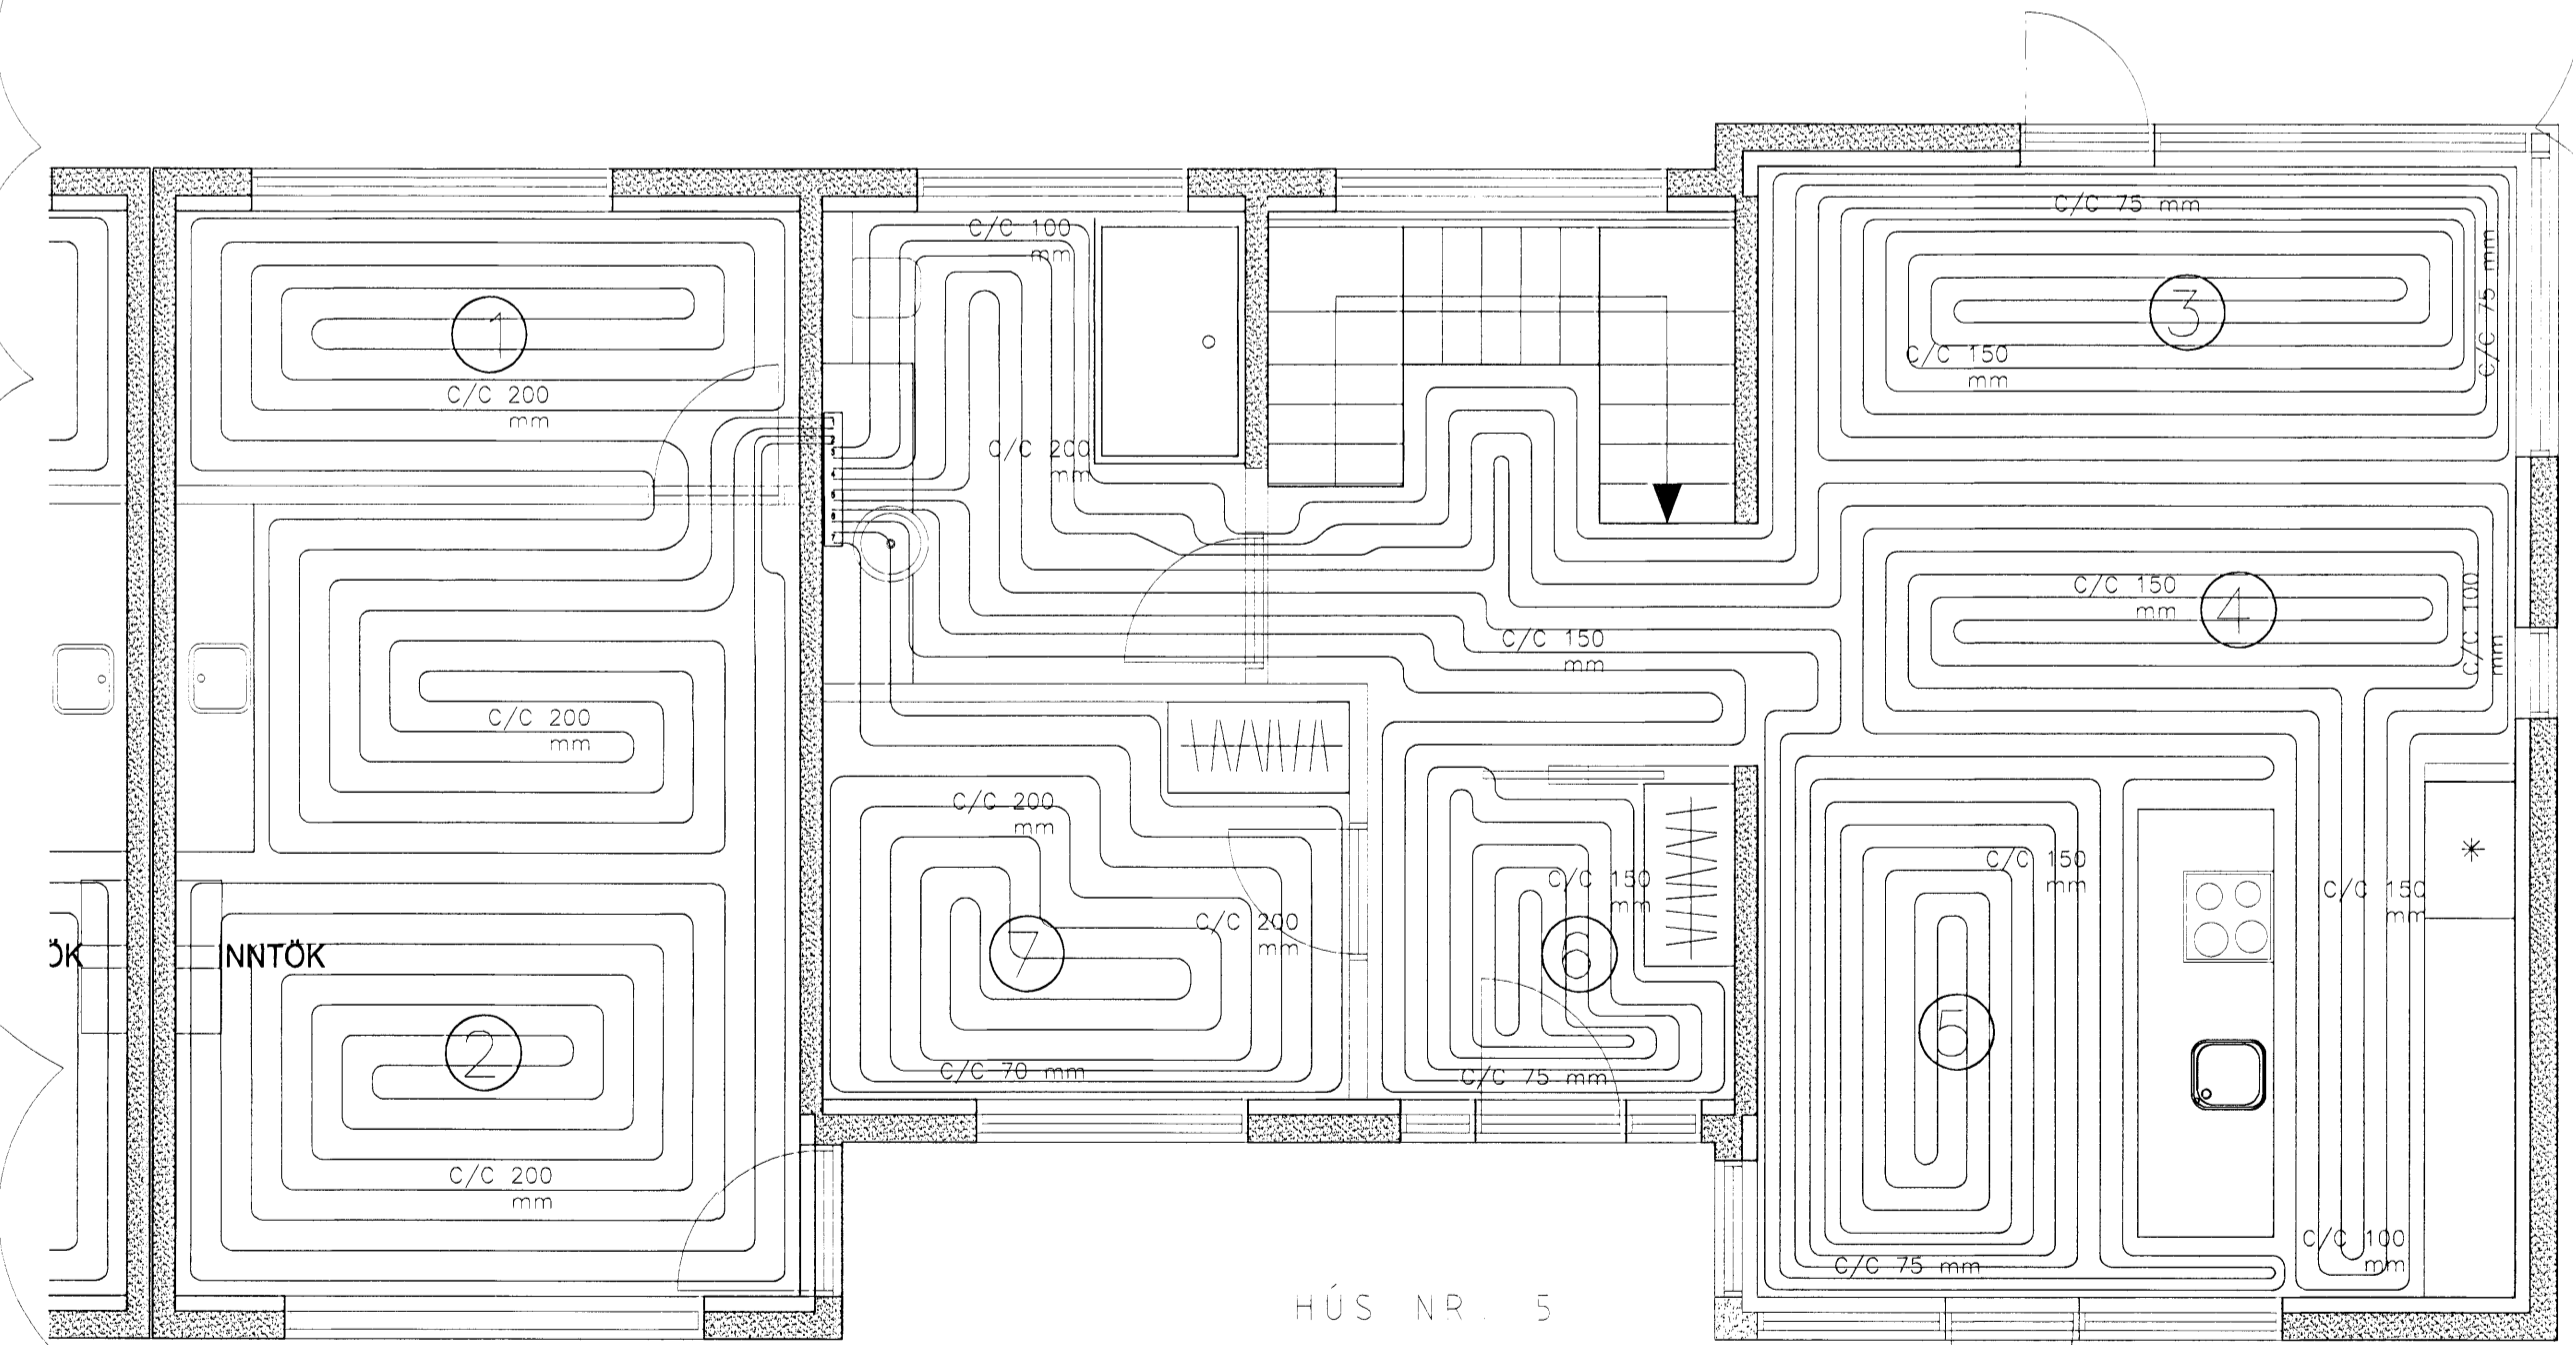

GRUNNMYND HITALAGNA 2 HÆÐ 1 50

HÚS NR 5

Slauða NR.	Lengd Slauðu(m)	Staðsetning	Orka (Wött)	Önnur Rými
1	80	Geymsla/Bílskúr	1840	
2	64	Bílskúr	1472	
3	104	stofo	2392	Gangur /Bað
4	100	Stofo/Eldhús	2300	Gangur /Bað
5	95	Eldhús	2185	Gangur /Bað
6	53	Anddyri	1220	Gangur /Bað
7	50	Herbergi	1150	Gangur /Bað
3(Neðri Hæð)	37	Stigi	851	
		Santals	13410	
		Varmabörf	15356	

Tilvisun:	Heiti teikningar:
X	
B	
7	
6	
5	
4	
3	
2	6.6.08 V.J. V.J. LÖGNUM Í HÚSI NR.5 BREYTT
1	6.3.08 V.J. V.J. LÖGNUM Í HÚSI NR.1 BREYTT
Br.	Dags.: Af. Sam. Breyting:

Vignir Jónsson Byggingatæknifræðingur
 Skipasundi 47 104-Reykjavík
 Sími: 564-0224
 e-mail:vignir1@solark.is

HÚÐARÁS 1-5			
HAFNAFJÖRÐUR			
LAGNIR			
GRUNNMYND HITALAGNA 2. HÆÐ			
VERK NR	004	KVARDI	1:50
TEIKN NR	0025		P10
****V.J.	****V.J.	****V.J.	****V.J.
****	27.07.2007	****	VIGNIR JÓNSSON
****	020561-4759	****	