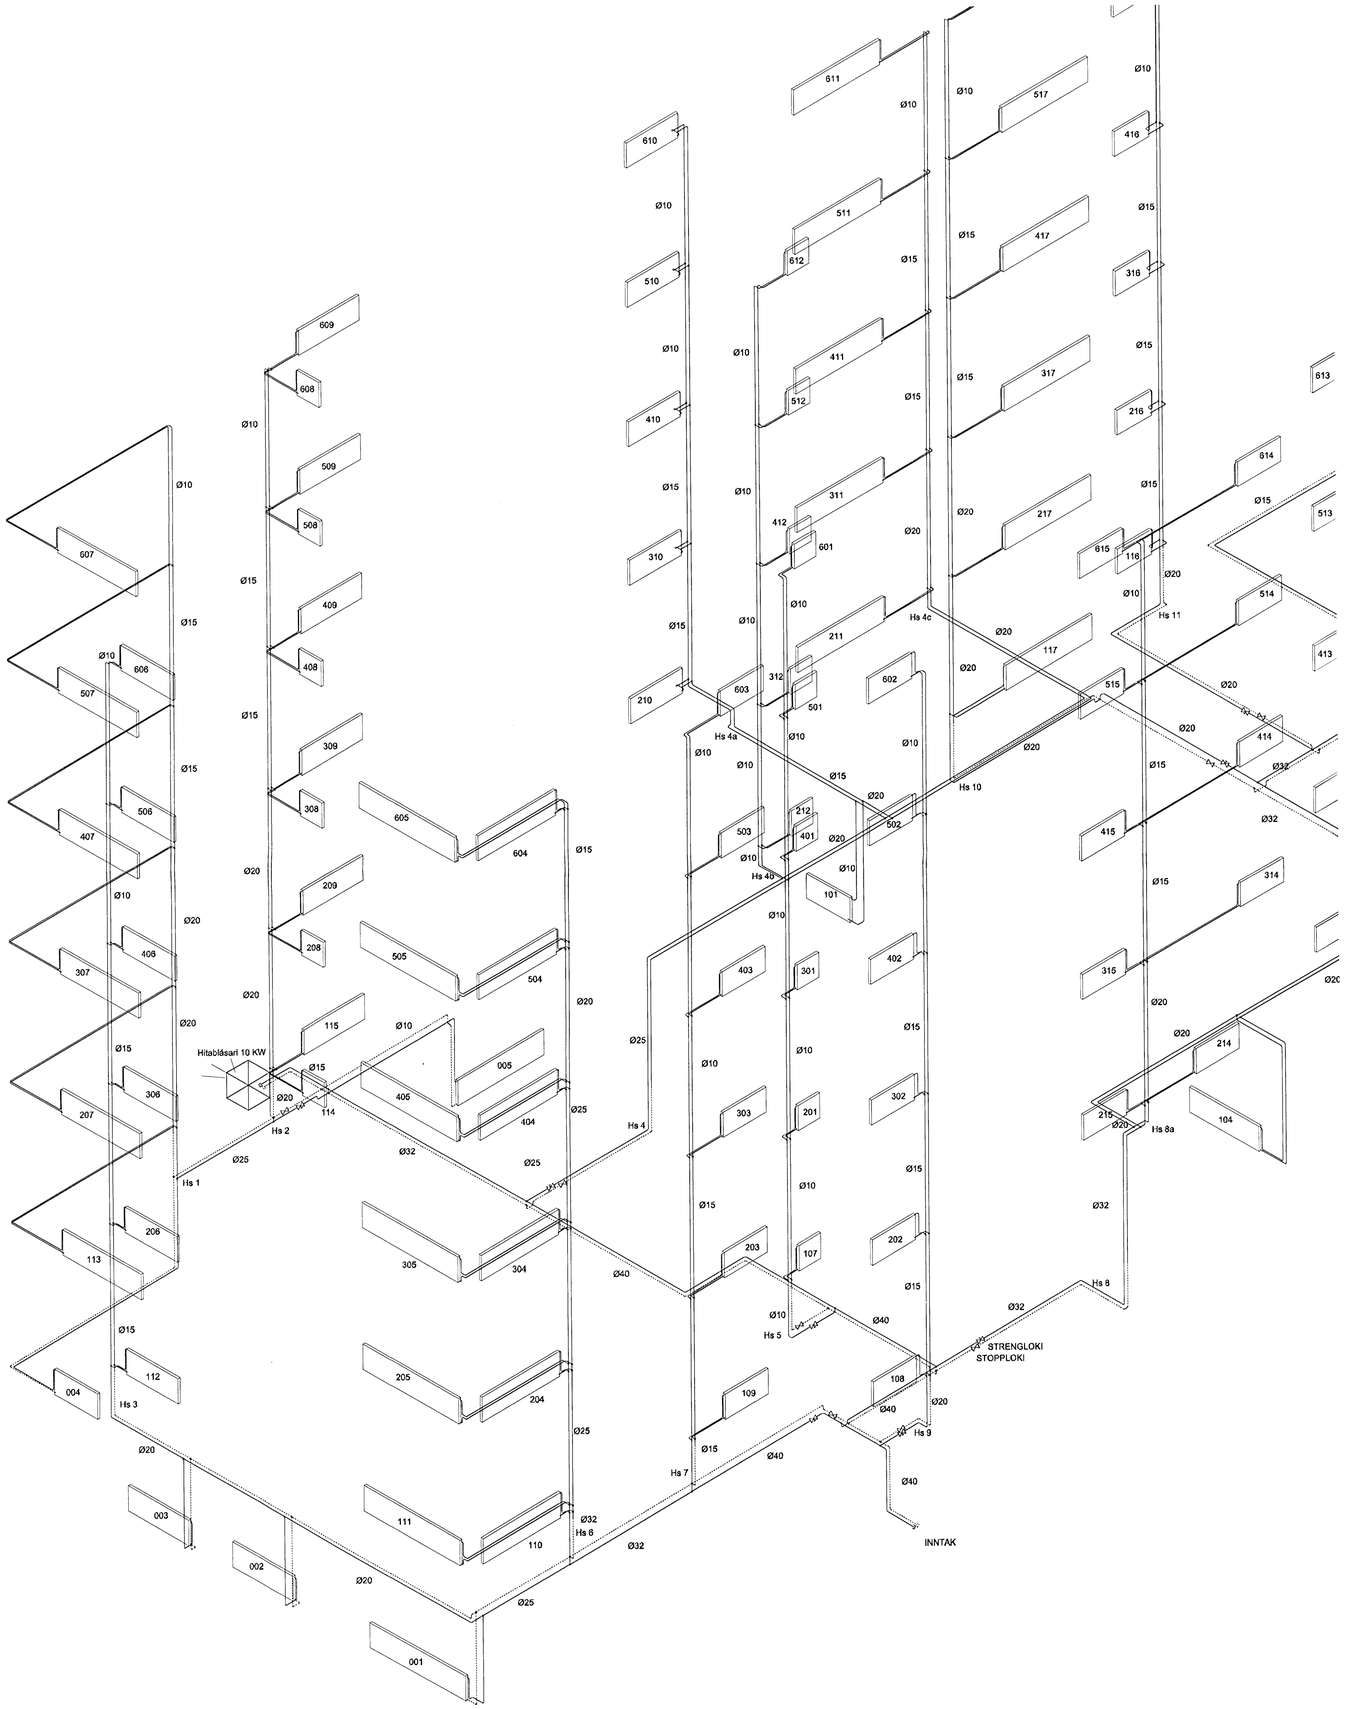

Samþykkt þann
22 JÚL 2008
Byggingarfulltrúinn í Hafnarfirði
F.h. Hrólfur S. Gunnlaugsson

SKIPALÓN 10-14

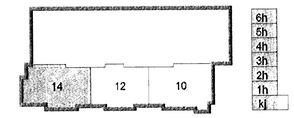

Útg.	Dags.	Skýring	Hannað/Yfirfarið

VSB
VERKFRÆÐISTOFA
BÆJARHRAUN 20 · 220 HAFNARFJÖRÐUR · KENNT. 710796-2899
vsb@vsb.is · Sími 585 8600 · Fax 585 8610 · www.vsb.is

Áritun sérhönnuðar: Sveinn Áki Sverrisson Kt: 230855-5609				
Verkheiti: SKIPALÓN 10-14 HAFNARFIRÐI				
Verkhluti: LAGNIR Hitalagnir, Kj.-6.hæð Rúmmynd				
Hannað: JGR	Teiknað: JGR	Yfirfarið: SÁS	Kvarði: 1:50 / A1	Síða: -
Dags.: 11.09.2007		Verkefni: 06730	Teikning: 14 P491	Útgáfa: -

V:\2005\05557\06730-Skipalón 10-14\Sheets\Lalf\4(Hitalagnir)\06730-P4-Rúmmynd.dwg