Samþykkt þann
22 JÚLÍ 2008
Byggingafulltrúinn í Hafnarfirði
f.h. Hrólfur S. Gunnlaugsson

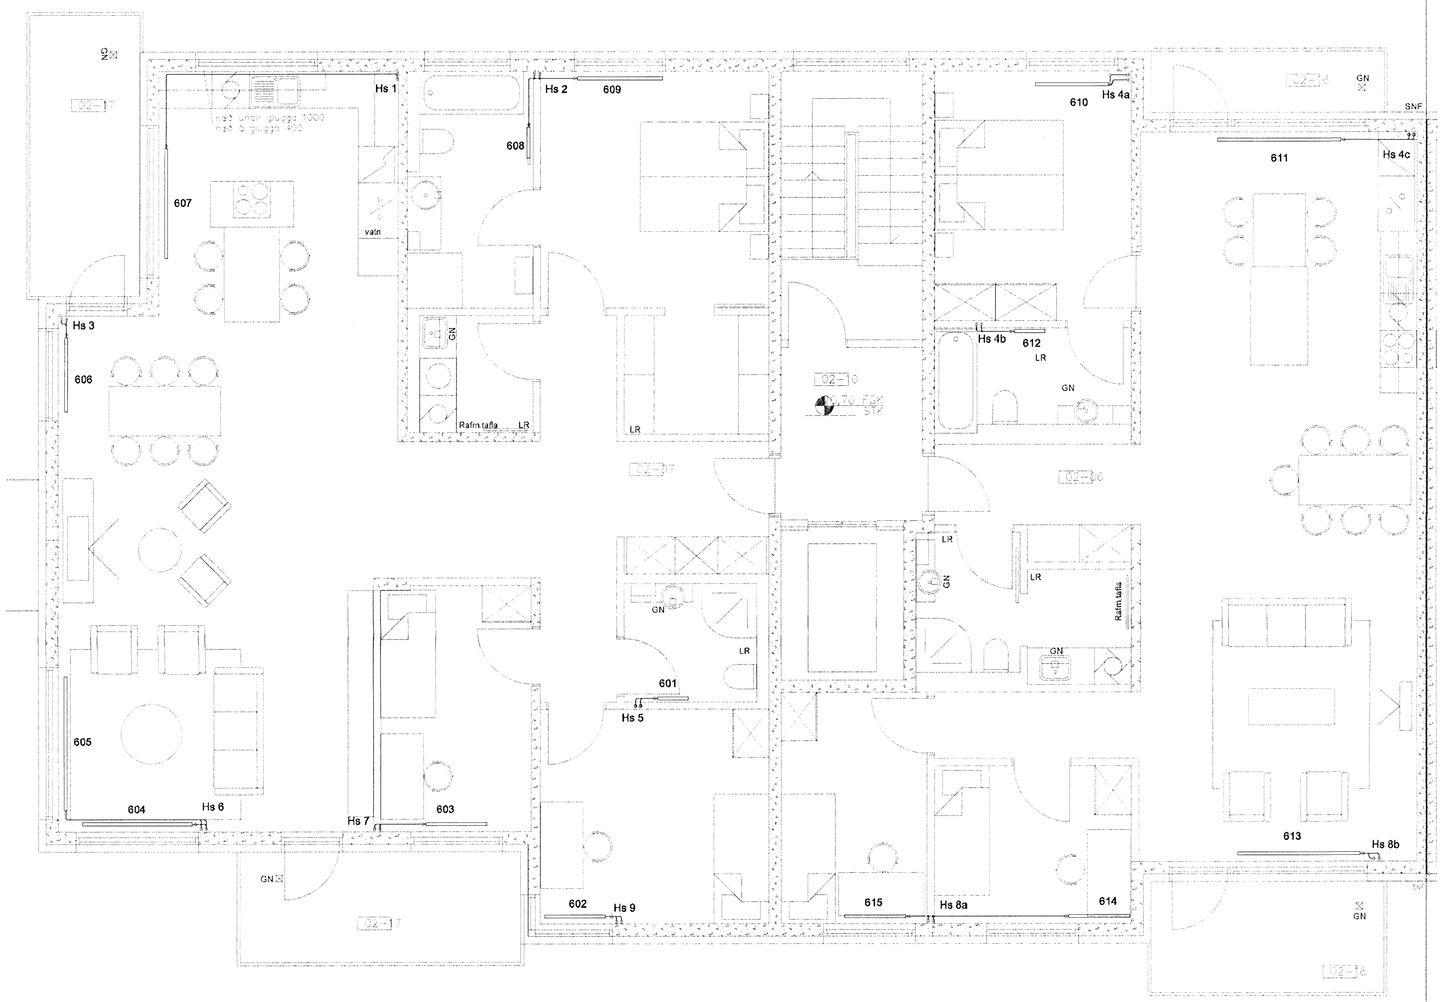

SKIPALÓN 10-14

6h
5h
4h
3h
2h
1h
kj

14 12 10

Útg. Dags. Skýring Hannað/Yfirfarið

VSB
VERKFRÆÐISTOFA
BÆJARHRAUN 20 · 220 HAFNARFJÖRÐUR · KENNIT. 710796-2899
vsb@vsb.is · Sími 585 8600 · Fax 585 8610 · www.vsb.is
Áritun sérhönnuðar
Sveinn Áki Sverrisson Kt: 230855 5609

Verkheiti
SKIPALÓN 10-14
HAFNARFIRÐI

Verkhluti
LAGNIR
Hitalagnir 6.hæð
Grunnmynd

Hannað	Teiknað	Yfirfarið	Kvarði		Síða
JGR	JGR	SÁS	1:50	/ A1	-

Dags.	Verkefni	Teikning	Útgáfa
11.09.2007	06730	14 P461	-

V:\2005\05857\06730-Skipalon 10-14\Sheets\LaP4\Hitalagnir\06730-P4-6.hæð.dwg