


NEYSLUVATNSLAGNIR, RÚMMYND
 MKV. 1:50

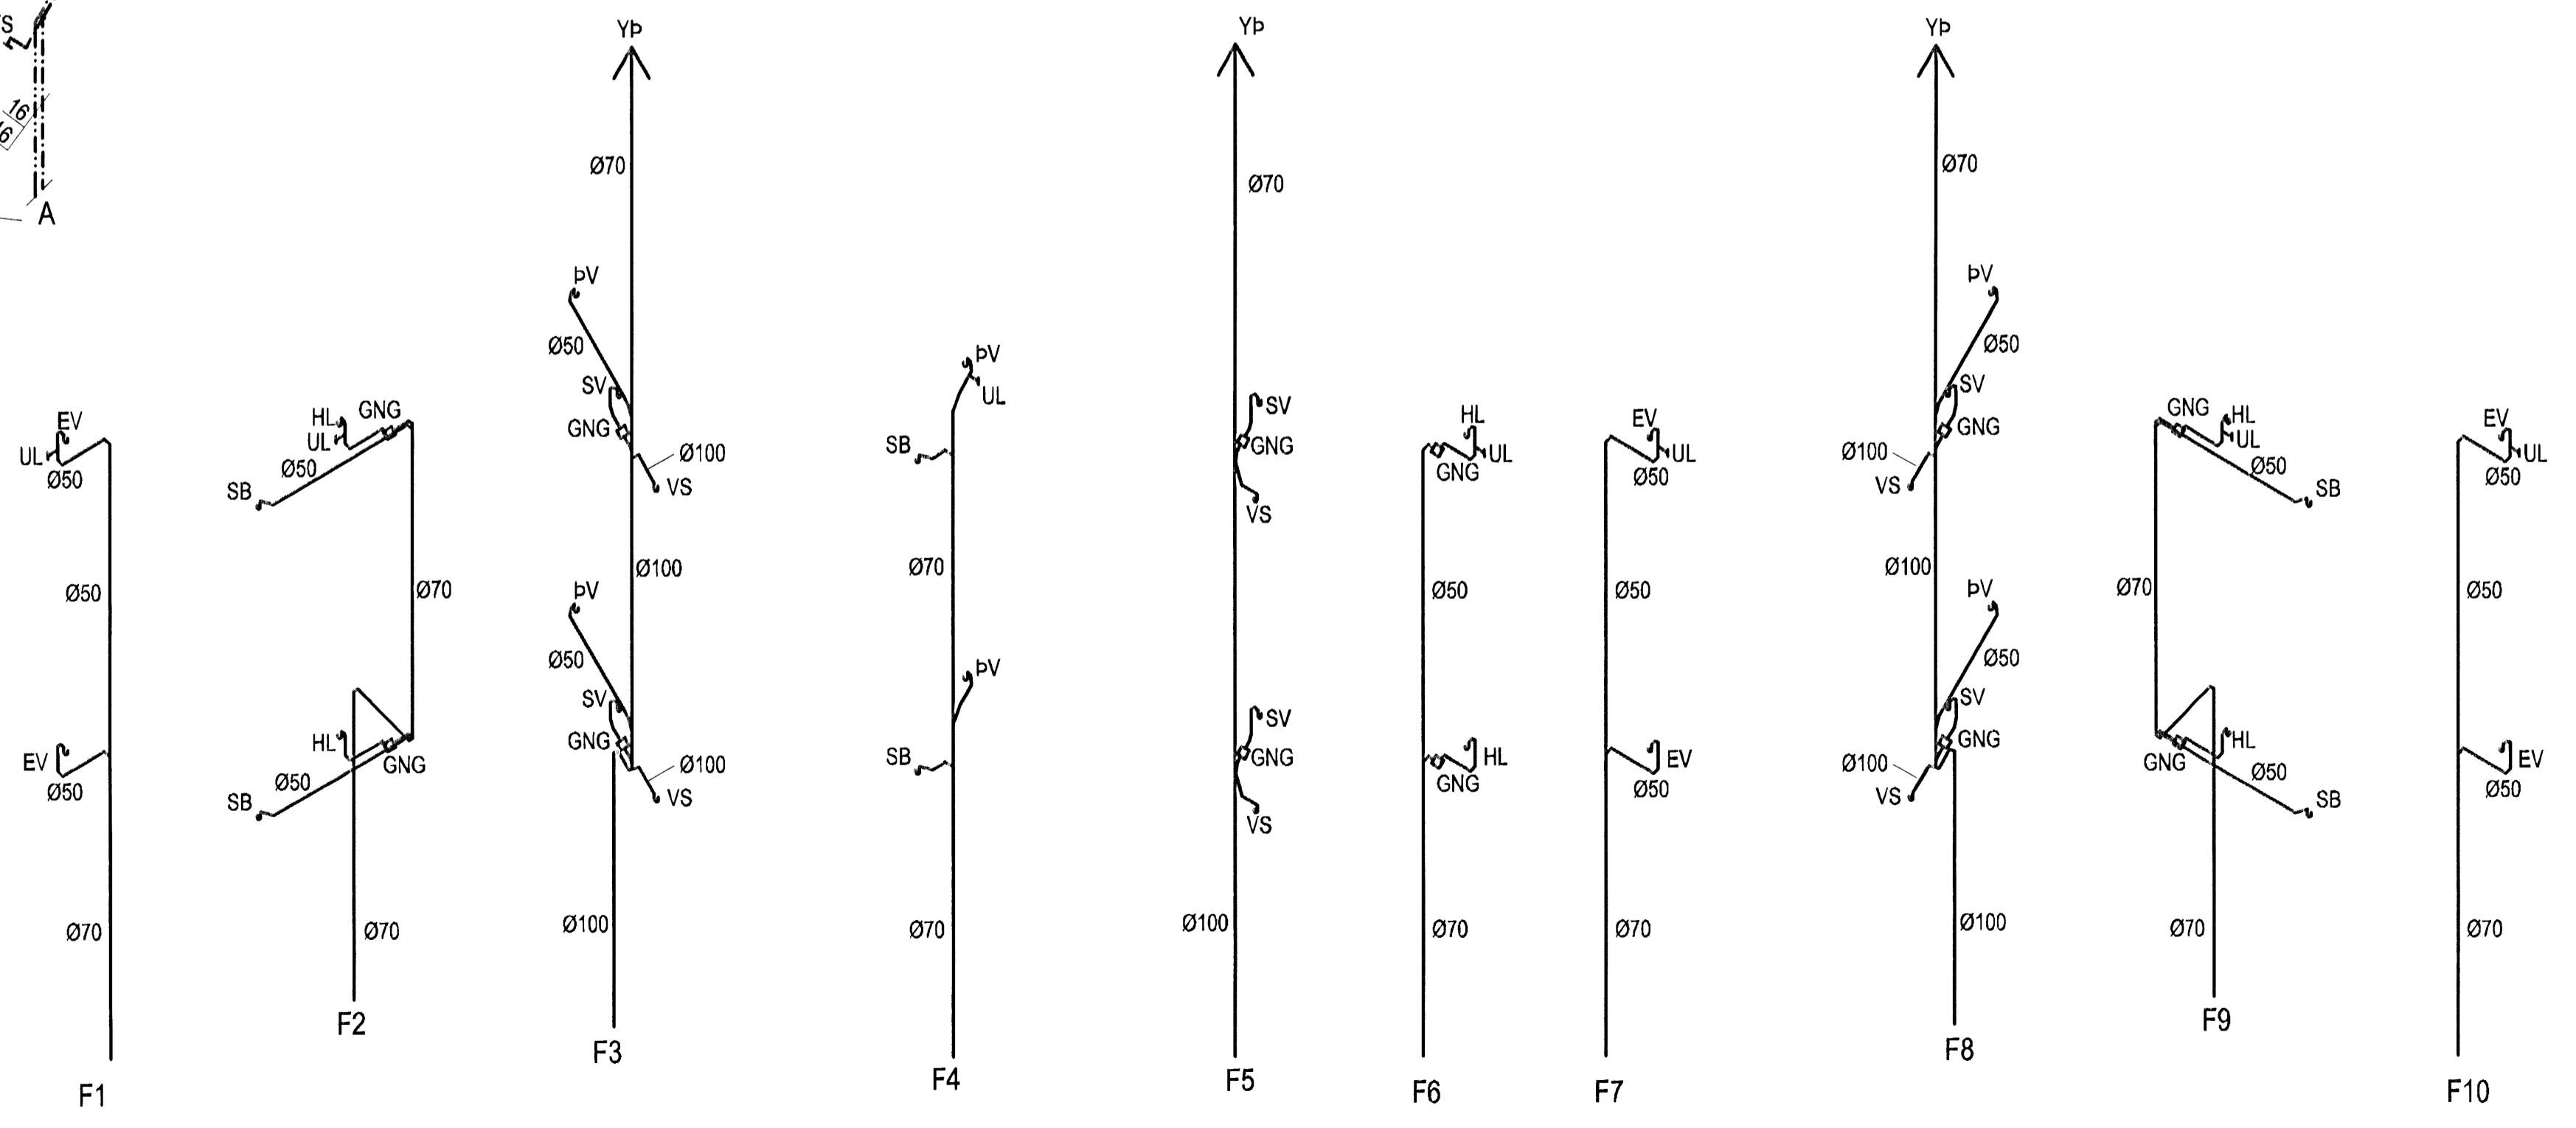

Br. nr.	Dags.	Af.	Breyting
Ⓐ		bF	
Ⓑ			
Ⓒ			
Ⓓ			

Hönnun höfð:
ALTEIKNING ehf
ÖLL A. VENN TÆNNINGU-ÞT.
 MIÐSALIR 7, 201 KÓPAVOGUR, SÍMI 897-4588
 Þorsteinn Friðbjólfsson, byggingateknifræðingur
 Kl. 211055-5299 netfang: midsalir@bt.net.is

HVERFISGATA 29
HAFNARFIRÐI

Tekningarheiti: NEYSLUVATNS- OG FRÆRENNISLAGNIR
 RÚMMYNDIR

Dags. 19.07.2008.	Kvæði 1:50
Hannað bF	Teknað bF
Verkt. 07-814	Tekn.nr. 804
	Breyt.nr.