




BITI B1

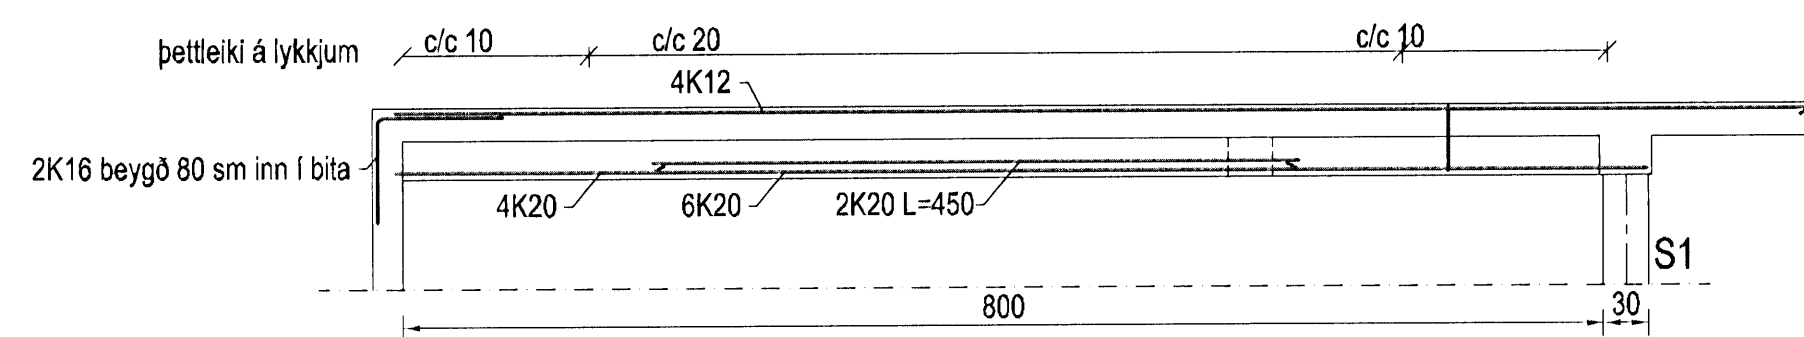


BITI B2

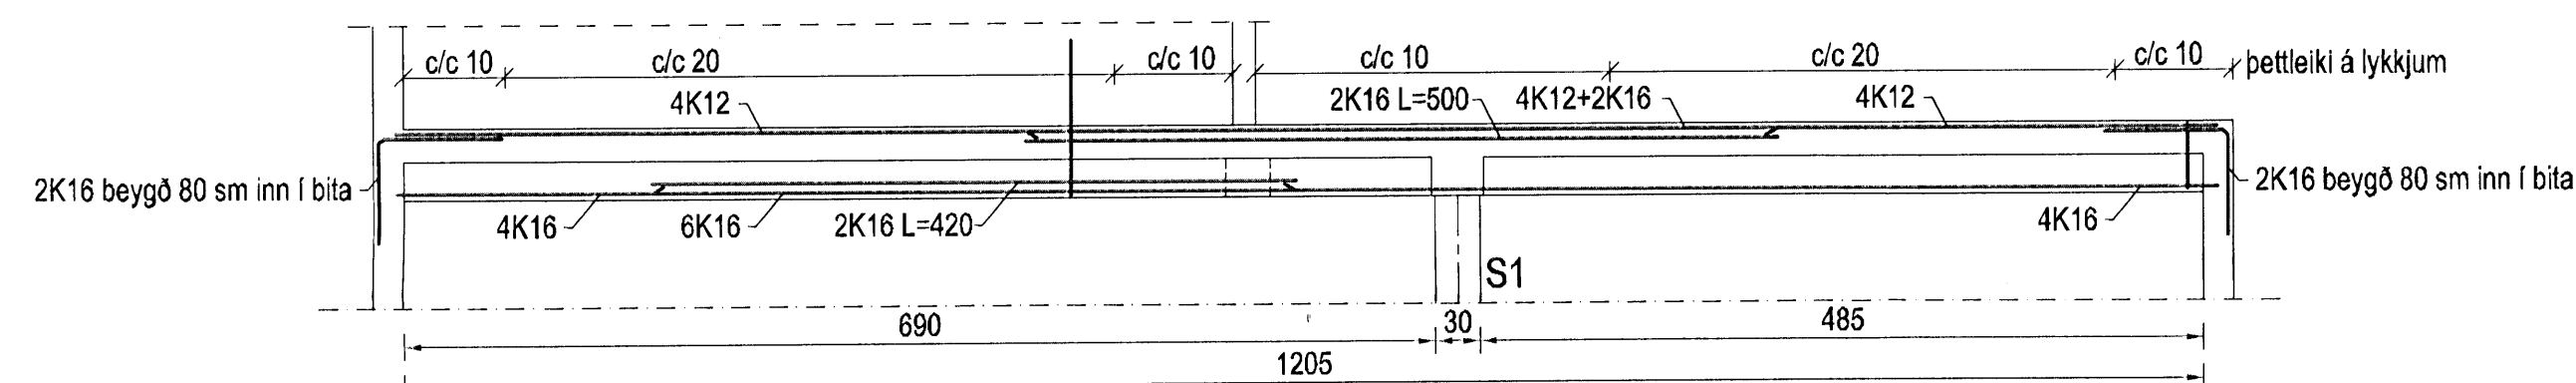


BITI B3

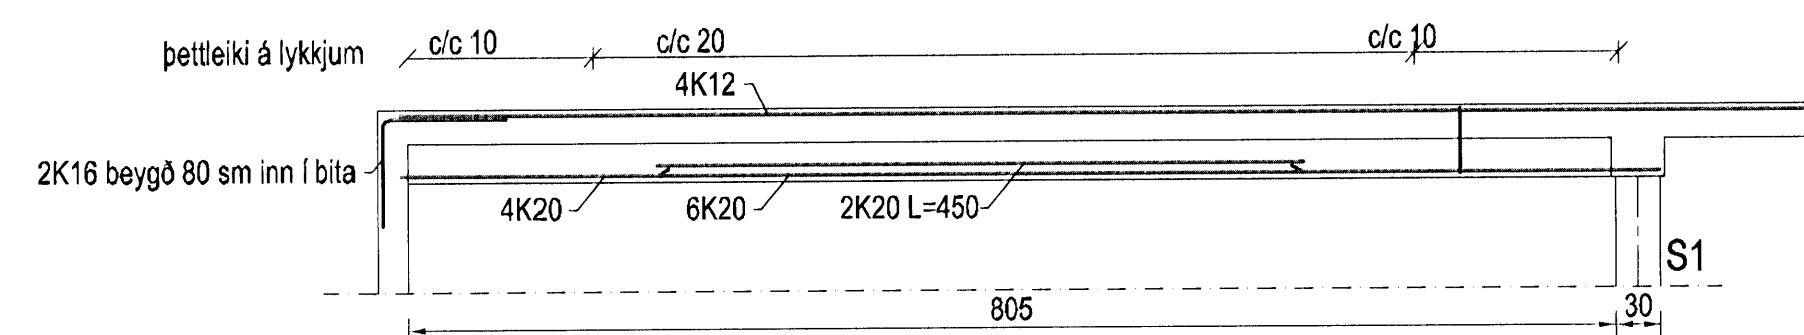

BITI B4

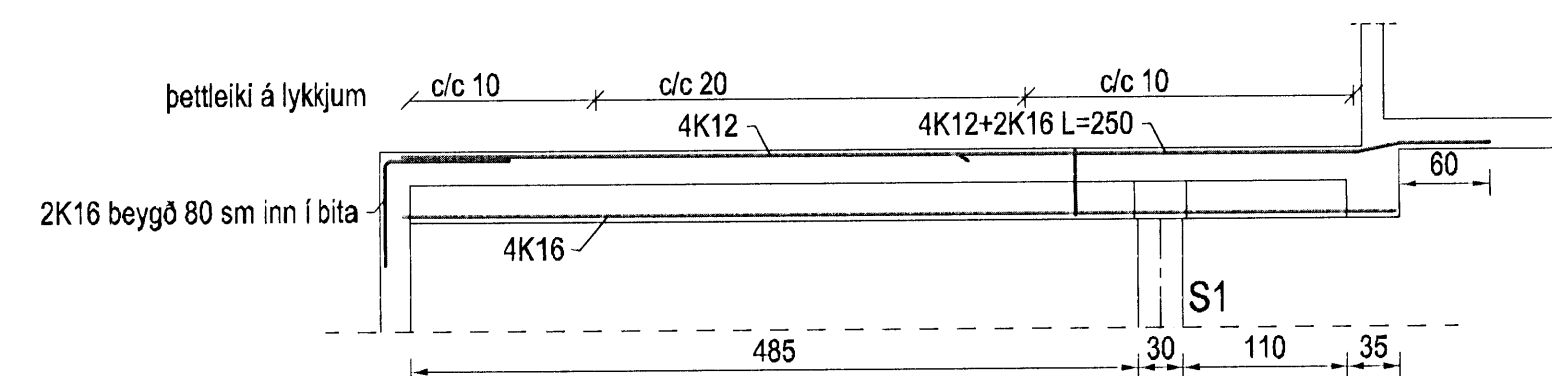

BITI B5

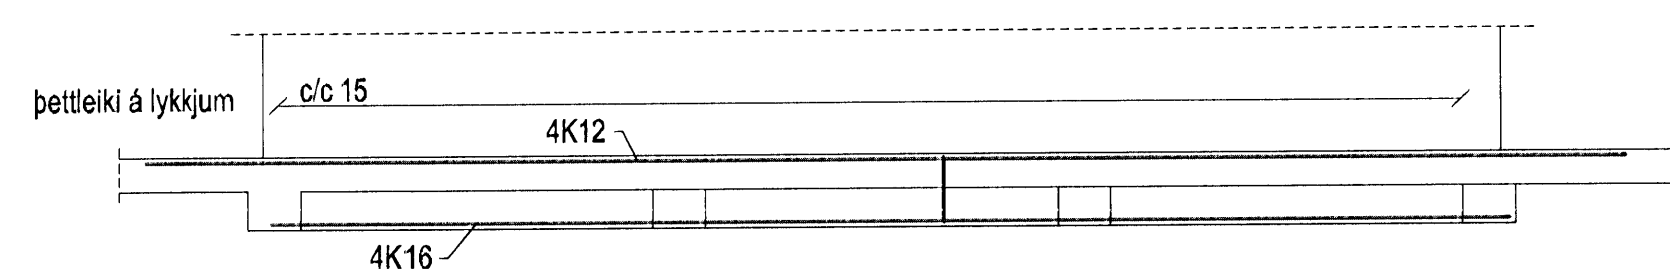

BITI B6

Br. nr.	Dags.	Af.	Breyting
Ⓐ			
Ⓑ			
Ⓒ			
Ⓓ			

Hönnun hósta:

ALTEIKNING ehf
ÓTLA MENN TEIKNINGUR

MÍÐSALIR 7, 201 KÖPAVOGUR, SÍMI 897-4588

Þorsteinn Friðbjósson, byggingatekniráðgjafi
 Kt. 211055-5299 netfang: midsalir@bt.net.is

HVERFIGATA 29
HAFNARFIRÐI

Tekningarheiti: BITAR Í PLÖTU YFIR KJALLARA
 HLÍÐARMYNDIR

Dags. 19.07.2008. Kvæði 1:50
 Hönnað DF Teknió DF Samþ. *[Signature]*
 Veknr. 07-B14 Tekn.nr. 604 Breytnr.