




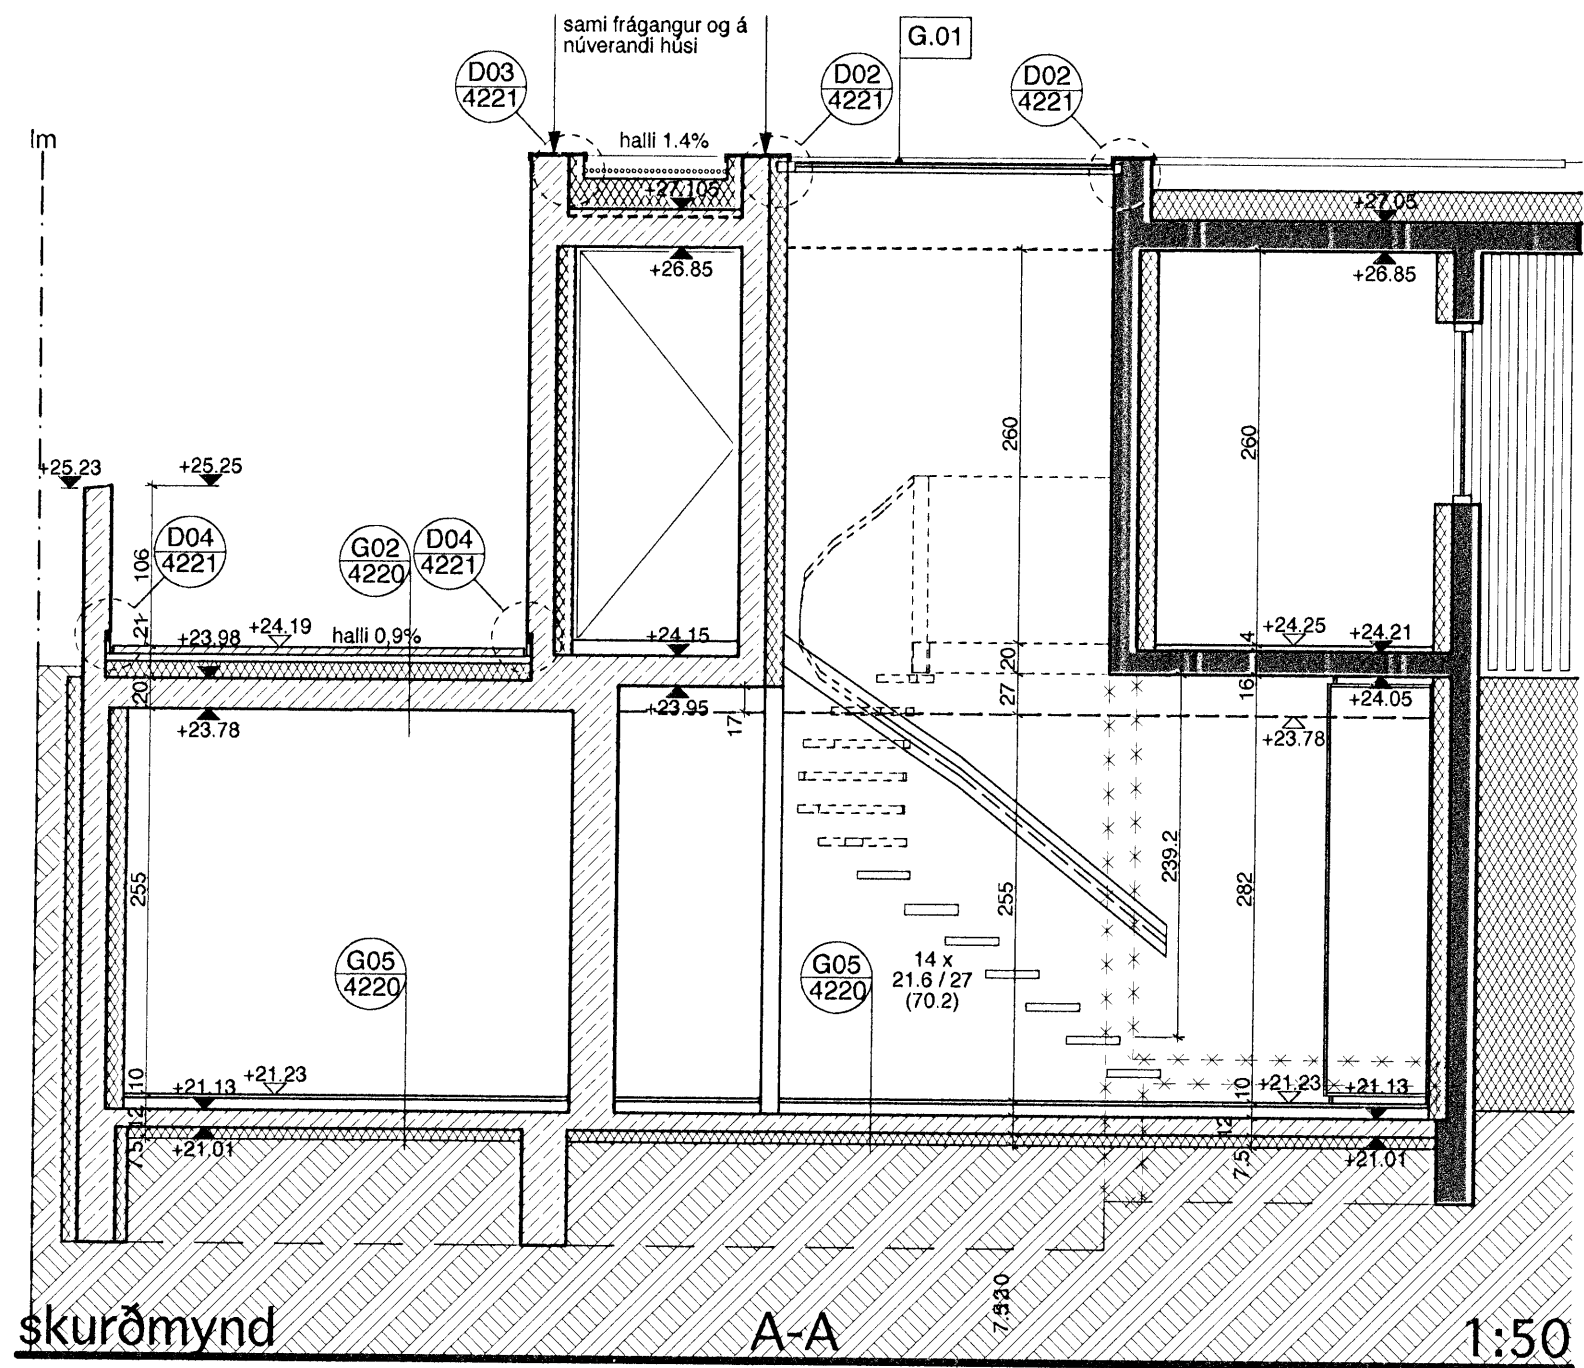


skurðmynd A-A 1:50

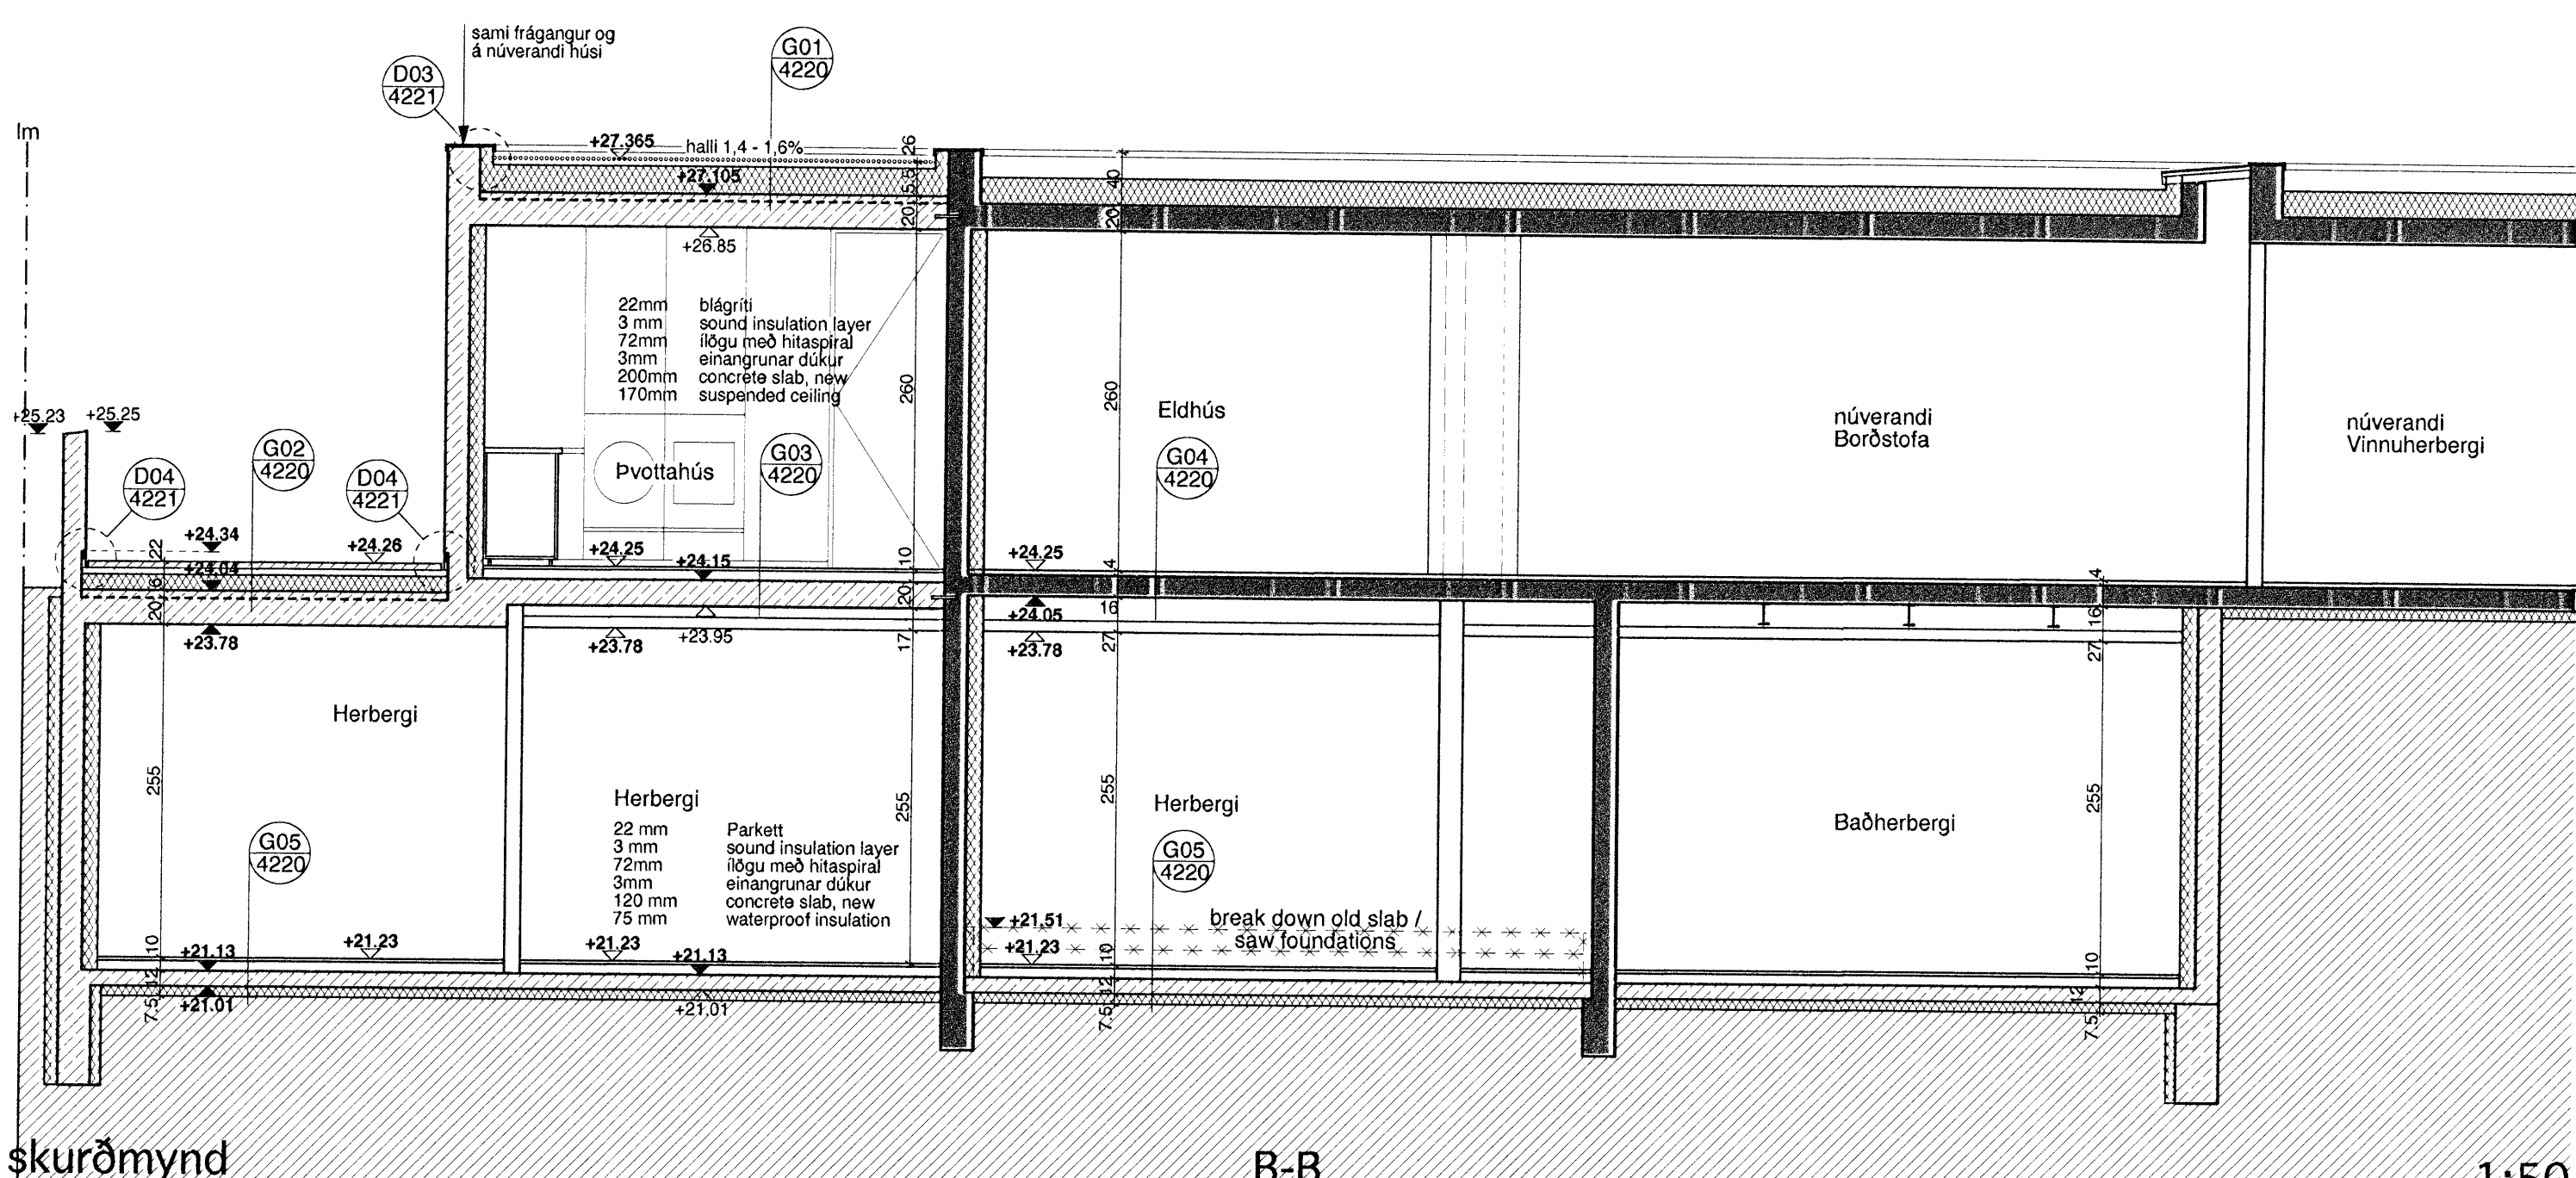


skurðmynd B-B 1:50

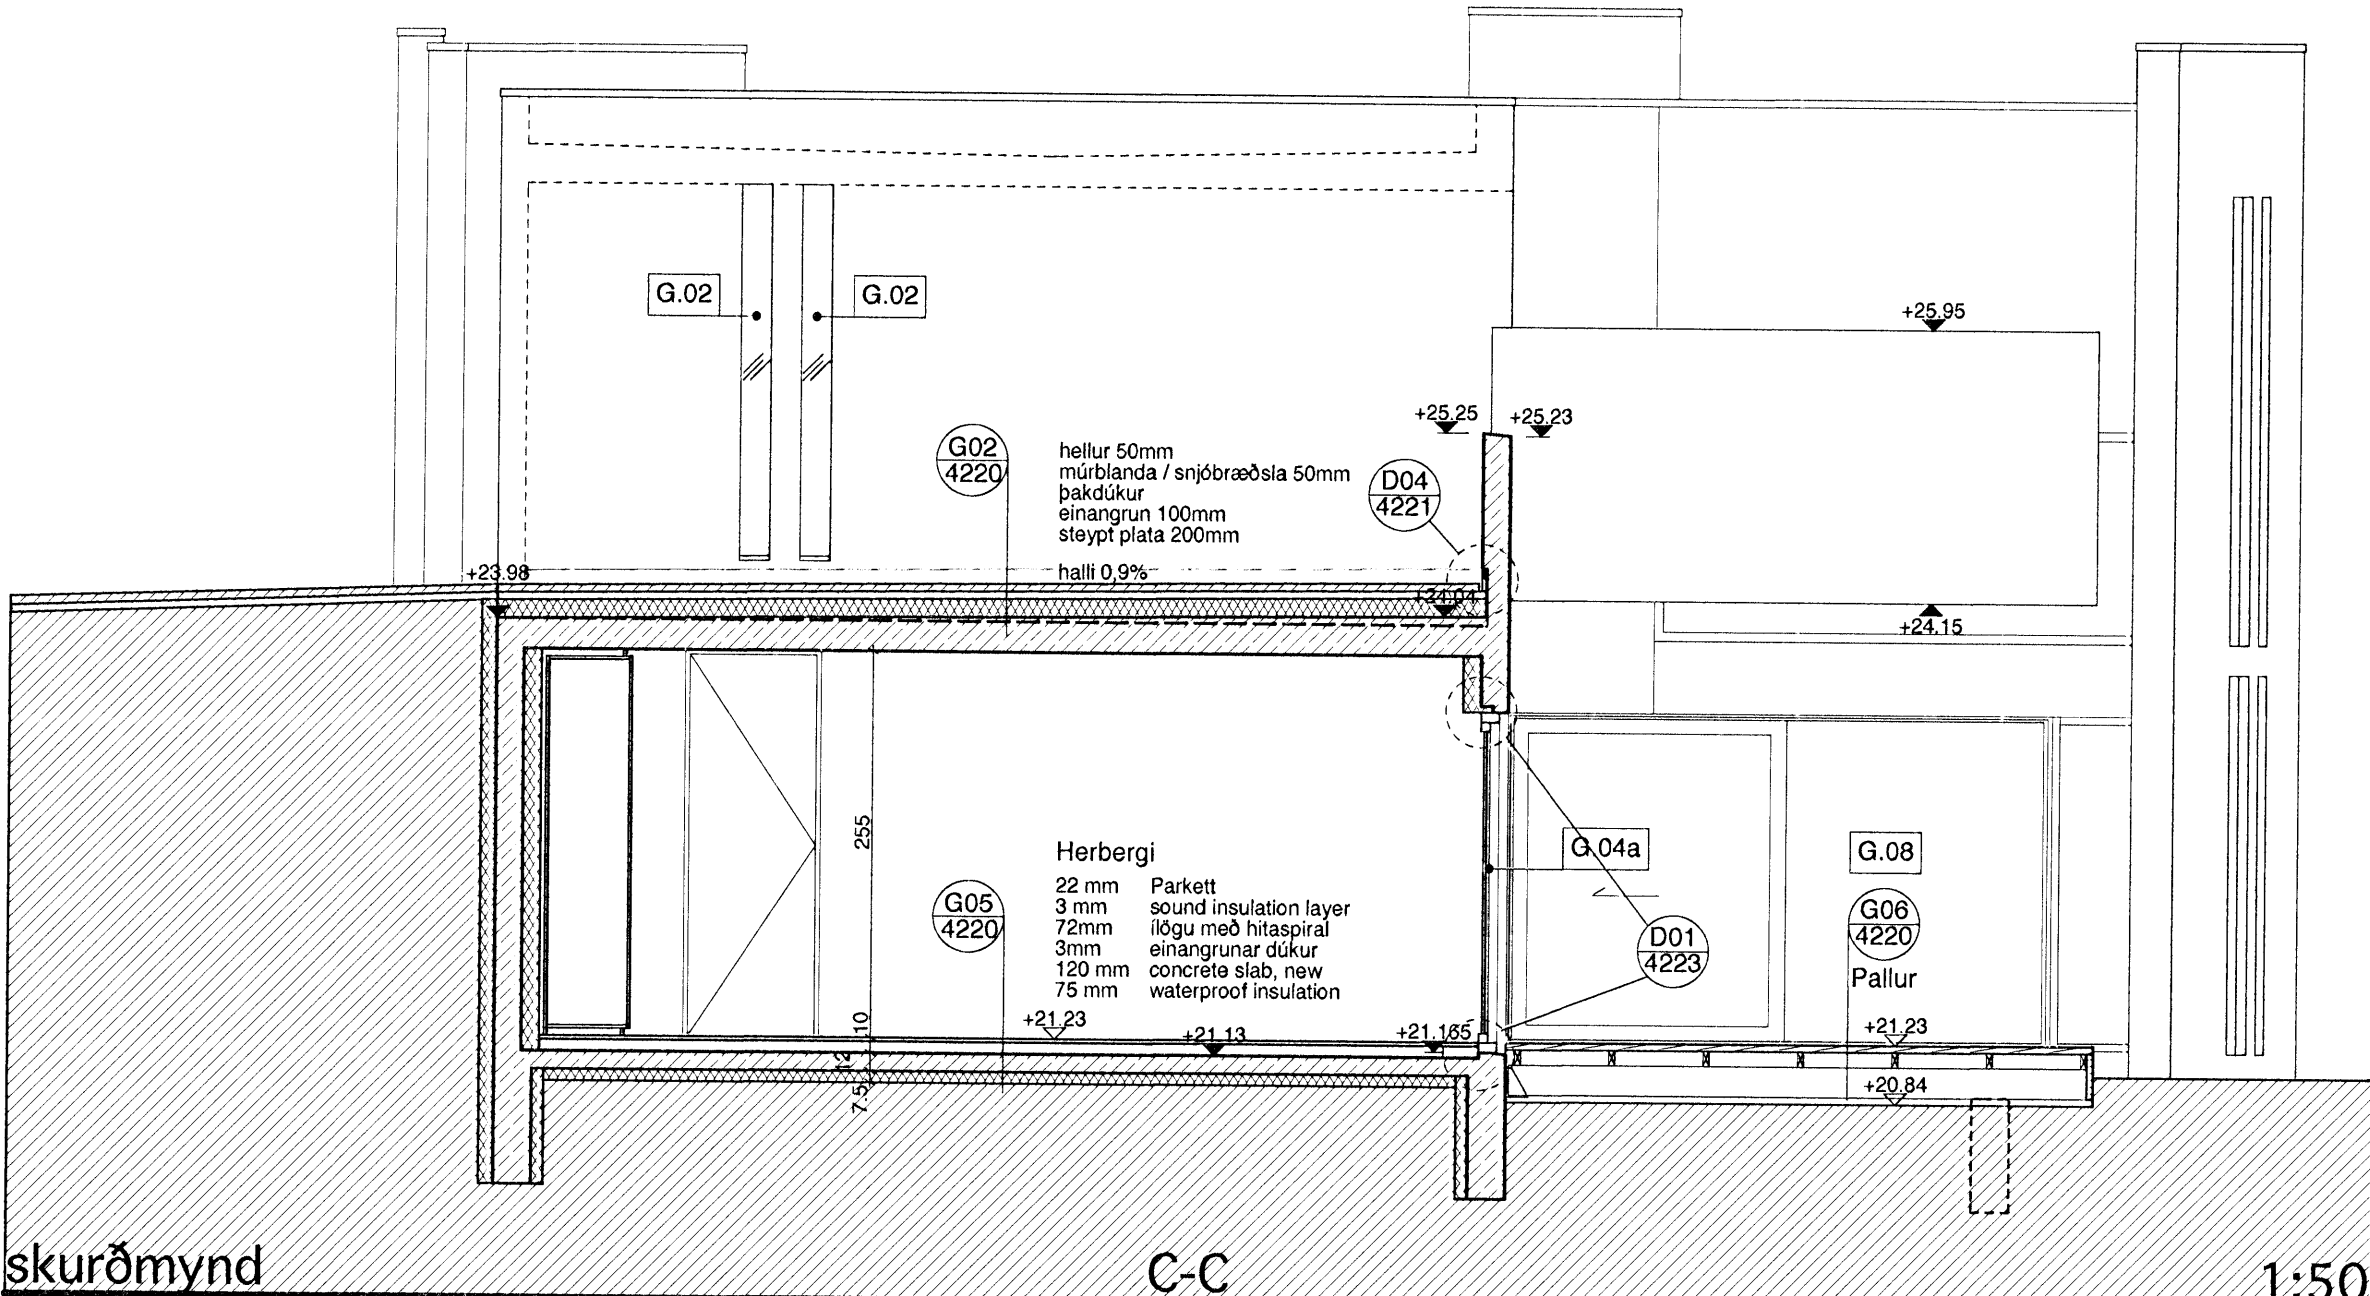


skurðmynd C-C 1:50

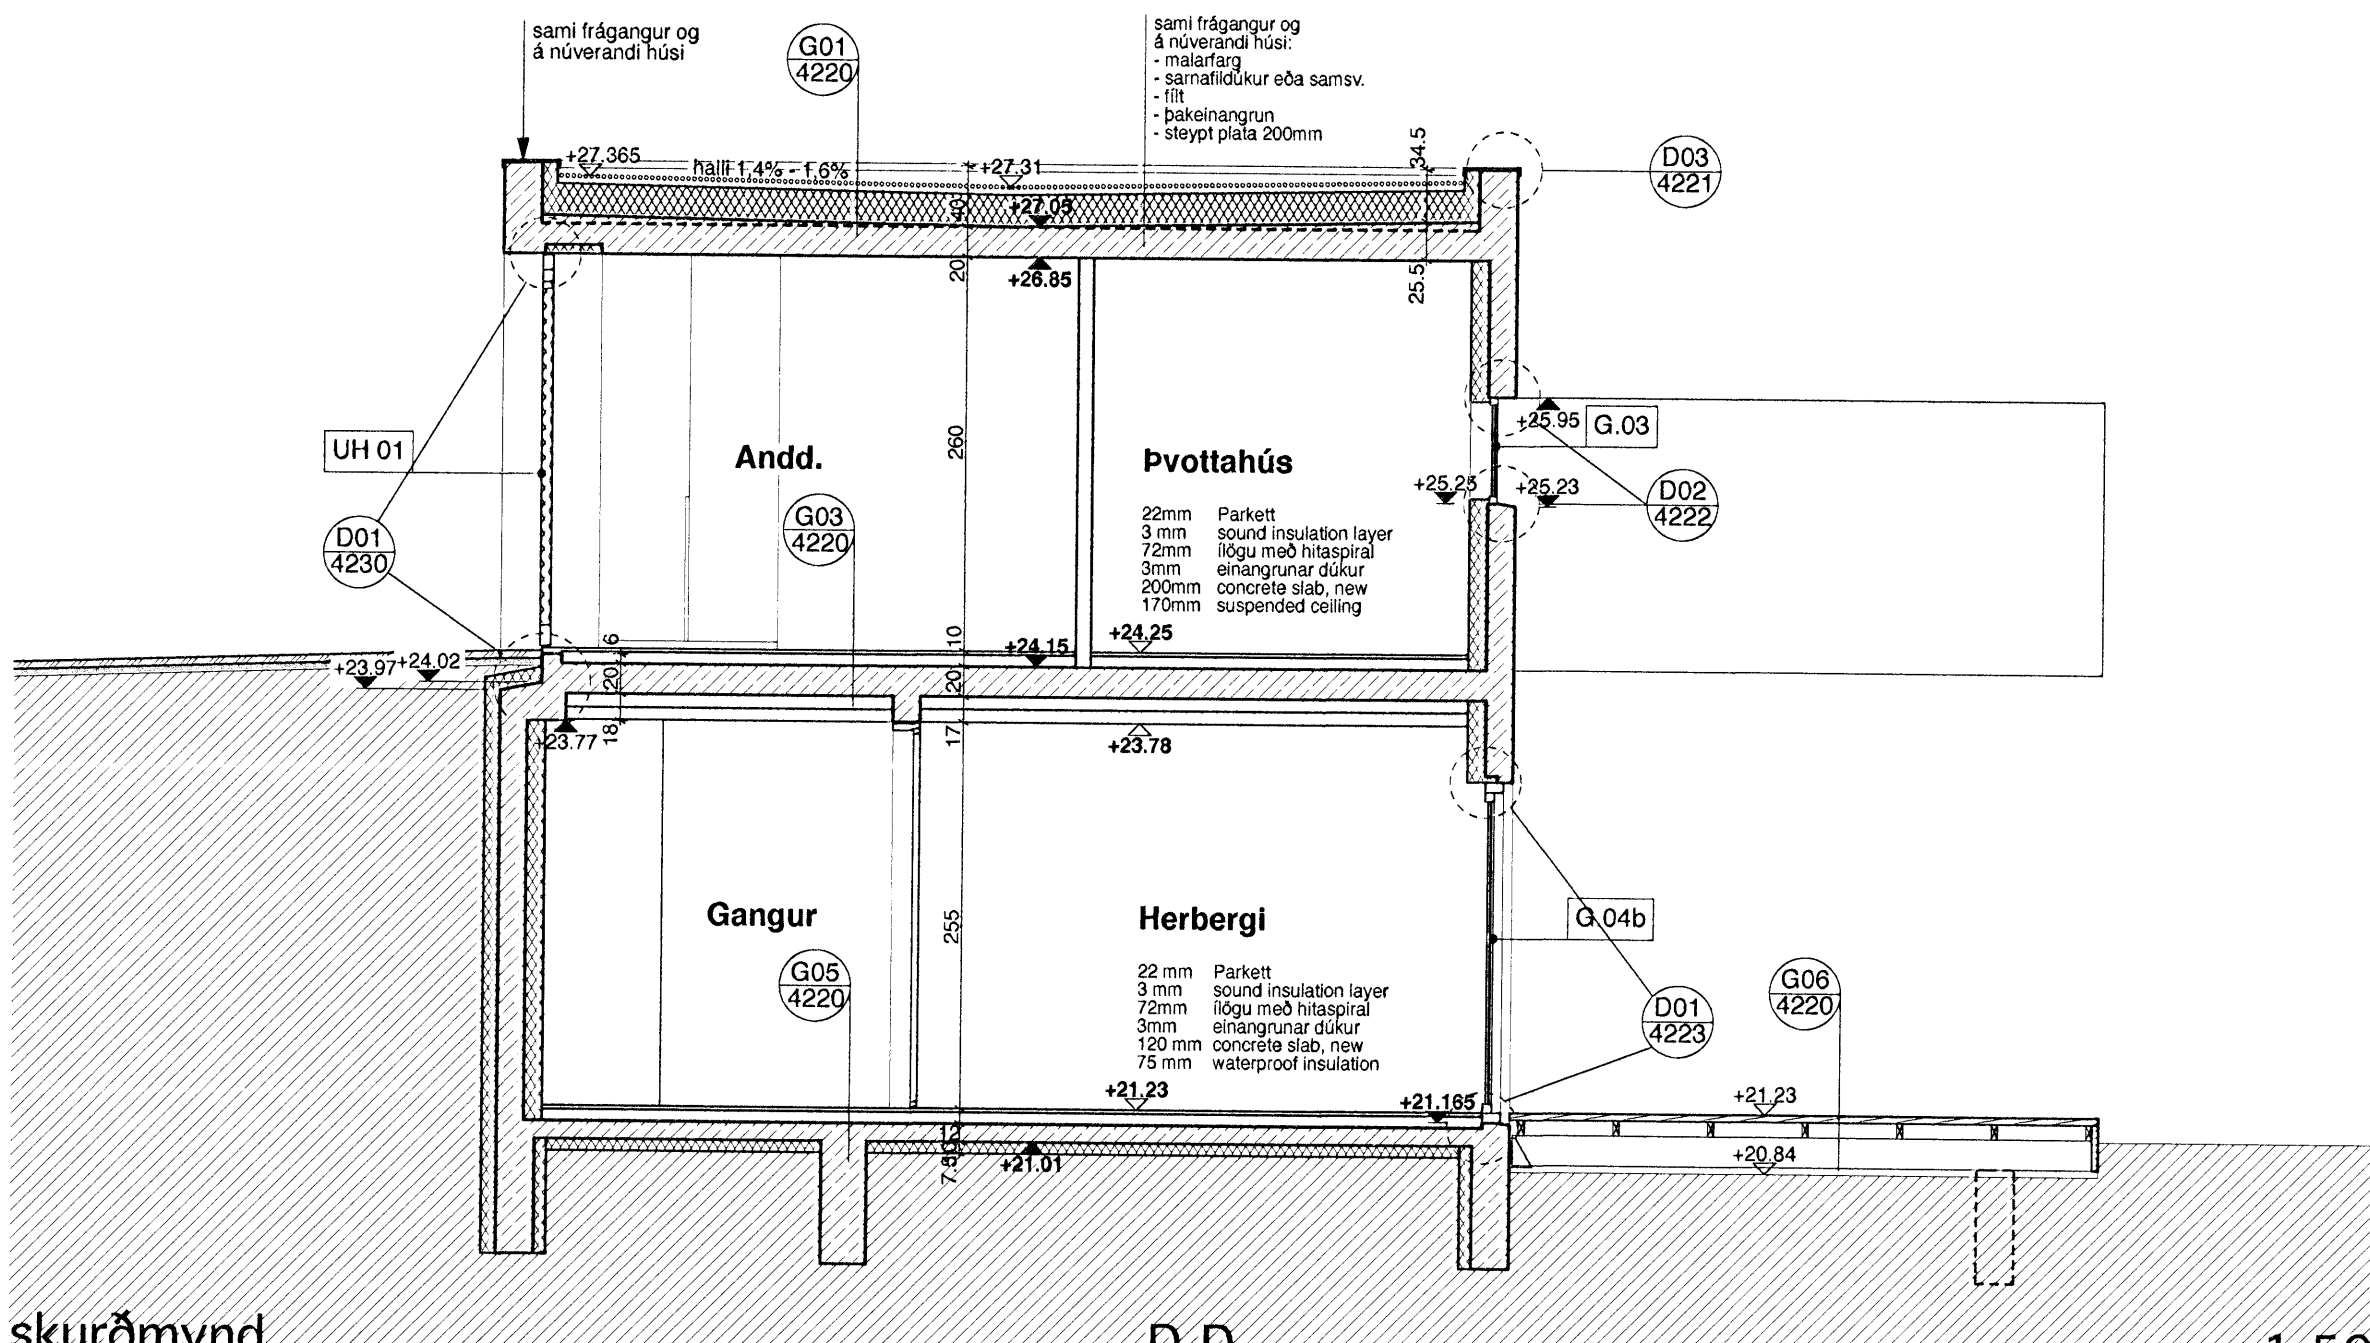

skurðmynd D-D 1:50

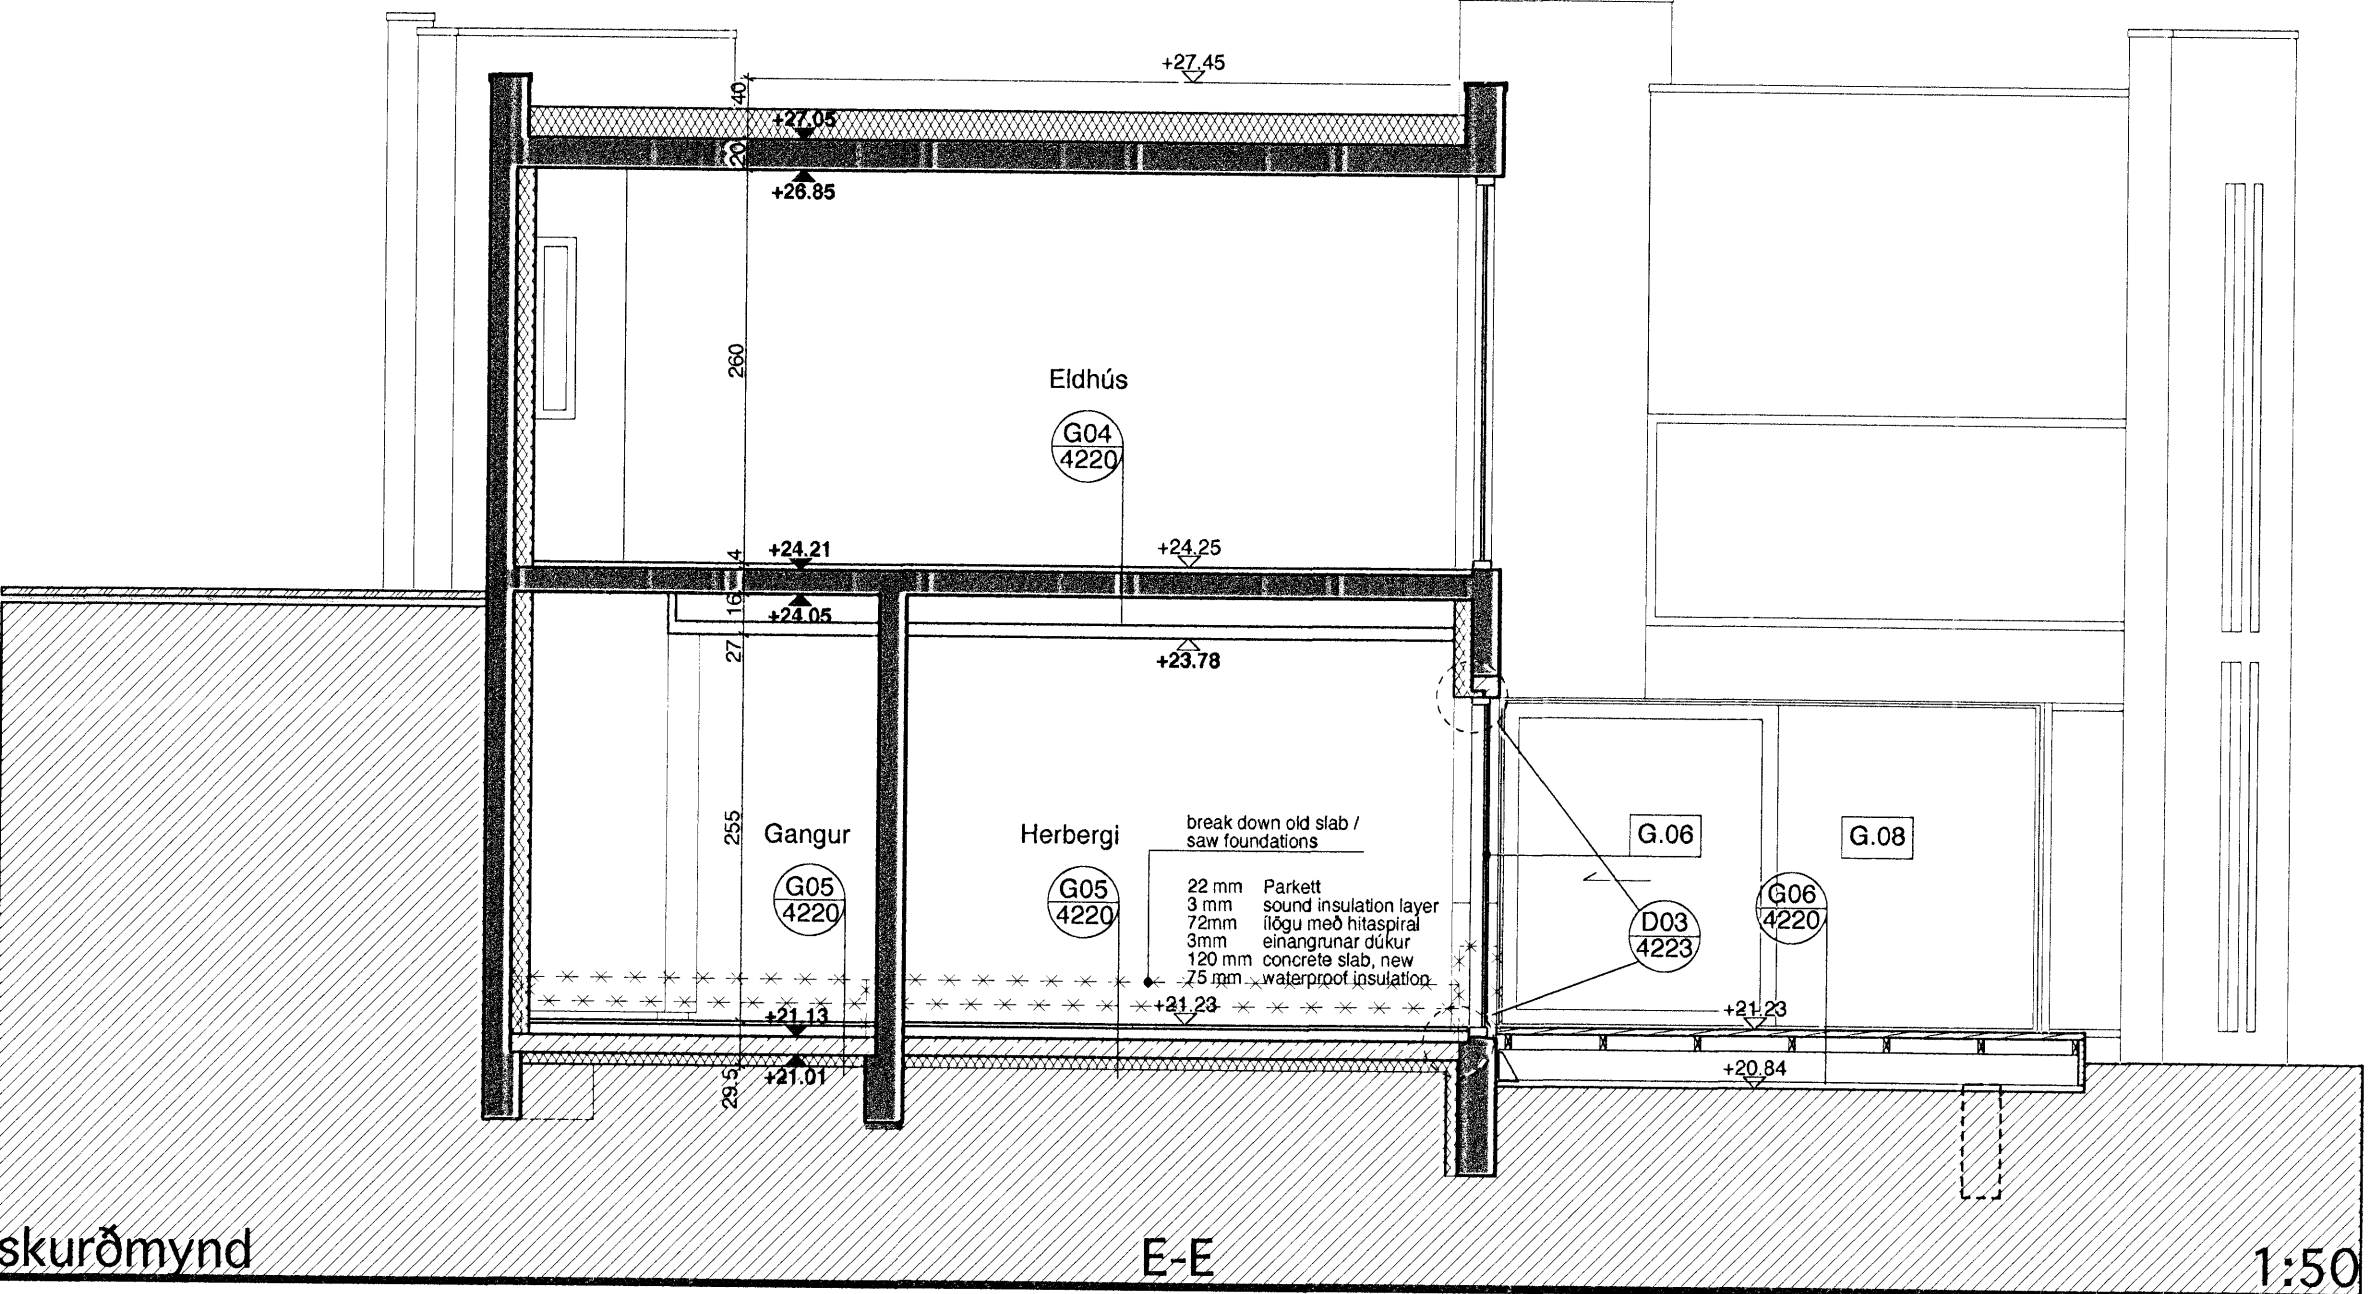

skurðmynd E-E 1:50

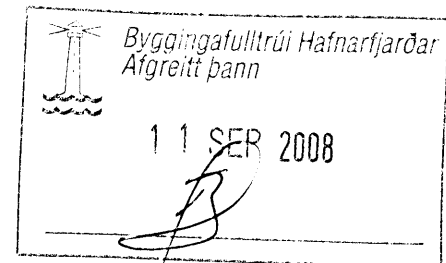

- ÖLL MÁL STAÐFÆRIST ÁÐUR EN FRAMKVEMDIR HEFAST
- MSURMI MILLI MÁLSETNINGU A TEIKNINGUM OG STAÐFATTA BERIST
- MSURMI I TEIKNINGUM INNMÝRÐIS TILKYNNIST ARKITEKT AN TAFAR
- TEIKNINGAR EFTIRRI MÆLAKVIRÐIS GLA JAFNAR TEIKNINGAR I SMERRI KVARDA
- LISA SKAL TEIKNINGAR ARKITEKTS ÁSAMT FYLGINGOÐNUM OG GÖGNUM ANNARRA


- |        |                       |              |                   |
|--------|-----------------------|--------------|-------------------|
| LR     | Loftræsing            | Brunatextli: |                   |
| GNF    | Gólfniðurfall         | R            | Örændi            |
| PNF    | Pakniðurfall          | E            | Örændi            |
| RL     | Reyklosun             | I            | Örændi            |
| EV     | Eldhúsvaskur          | C            | Örændi            |
| HL     | Handlaug              | S            | Örændi            |
| HK-öfn | Handklæðiofn          | 90           | Tími í min.       |
| PGL    | Pakgluggi             | HSL          | Handstökkvitæki   |
| FP     | Fall pípa             | BO           | Björgunarp        |
| M      | Mótordröfn hurðapumpa | UT           | Neyðarútgangur    |
|        |                       | BS           | Brunaslanga (25m) |
- ▼ Útbrún steypu  
▽ Útbrún steypu fyrir ofan

- Kótar:
- |    |           |
|----|-----------|
| GK | Gólkóti   |
| L  | Landkóti  |
| G  | Gangstétt |

- Kótar skurðmynd:
- ▽ Kóti frágengið yfirborð  
▼ Kóti steypa
- Kótar grunnmynd:
- ◆ Frágengiðgólf  
◆ Steinsteypa  
NB Neðri brún  
EB Efri brún

- |   |                          |        |                     |
|---|--------------------------|--------|---------------------|
| ■ | Járnþent steypa          | ---    | Málinur             |
| ■ | Hlaðinn vegg, holsteinn  | ---    | Útínur yfir grunn   |
| ■ | Gips blokkir (Multigips) | ○ IH01 | Innihurðir          |
| ■ | Gips veggur              | ○ UH01 | Úthurðir            |
| ■ | Steypa / Ásteypa         | ○ G01  | Gluggar             |
| ■ | Einangrun                | ○ L01  | Fastar Innréttingar |
| ■ | Niðurrif                 | ○ 01   | Vísir í deili       |
| ■ | GG Gat í gólf            | ○ 4000 | Sérhlutatekn.       |
| ■ | GV Gat í vegg            |        |                     |

|                   |            |
|-------------------|------------|
|                   | M          |
|                   | L          |
|                   | K          |
|                   | J          |
|                   | I          |
|                   | H          |
|                   | G          |
|                   | G          |
|                   | F          |
|                   | E          |
|                   | D          |
|                   | C          |
| deili, koti, etc. | 14.09.08 B |
| BREYTING: ÁSM     | 21.07.08 A |
|                   | DAGS: BR   |

 

## MÁVAHRAUN 7

Stækkun

|              |            |
|--------------|------------|
| VERK NR.     | 0604       |
| DAGS:        | 15.05.2007 |
| VERKHLUTI:   | 1:50       |
| Verkeiðingur |            |

PK - ARKITEKTAR  
Pálmar Kristmundsson, Kennitala: 680504-2880  
Höfðatorn 12, Reykjavík 105, Ísland  
Sími: 551 8050, Fax: 551 8077, Netfang: 551 8077, www.pk.is

Verkfræðistofa Verkhæðistofa

PÁLHAR KRISTMUNDSSON ARKITEKT  
ÚTÚT: 5-3333

skurðmynd D-D, C-C, A-A, B-B, E-E 2210-B