
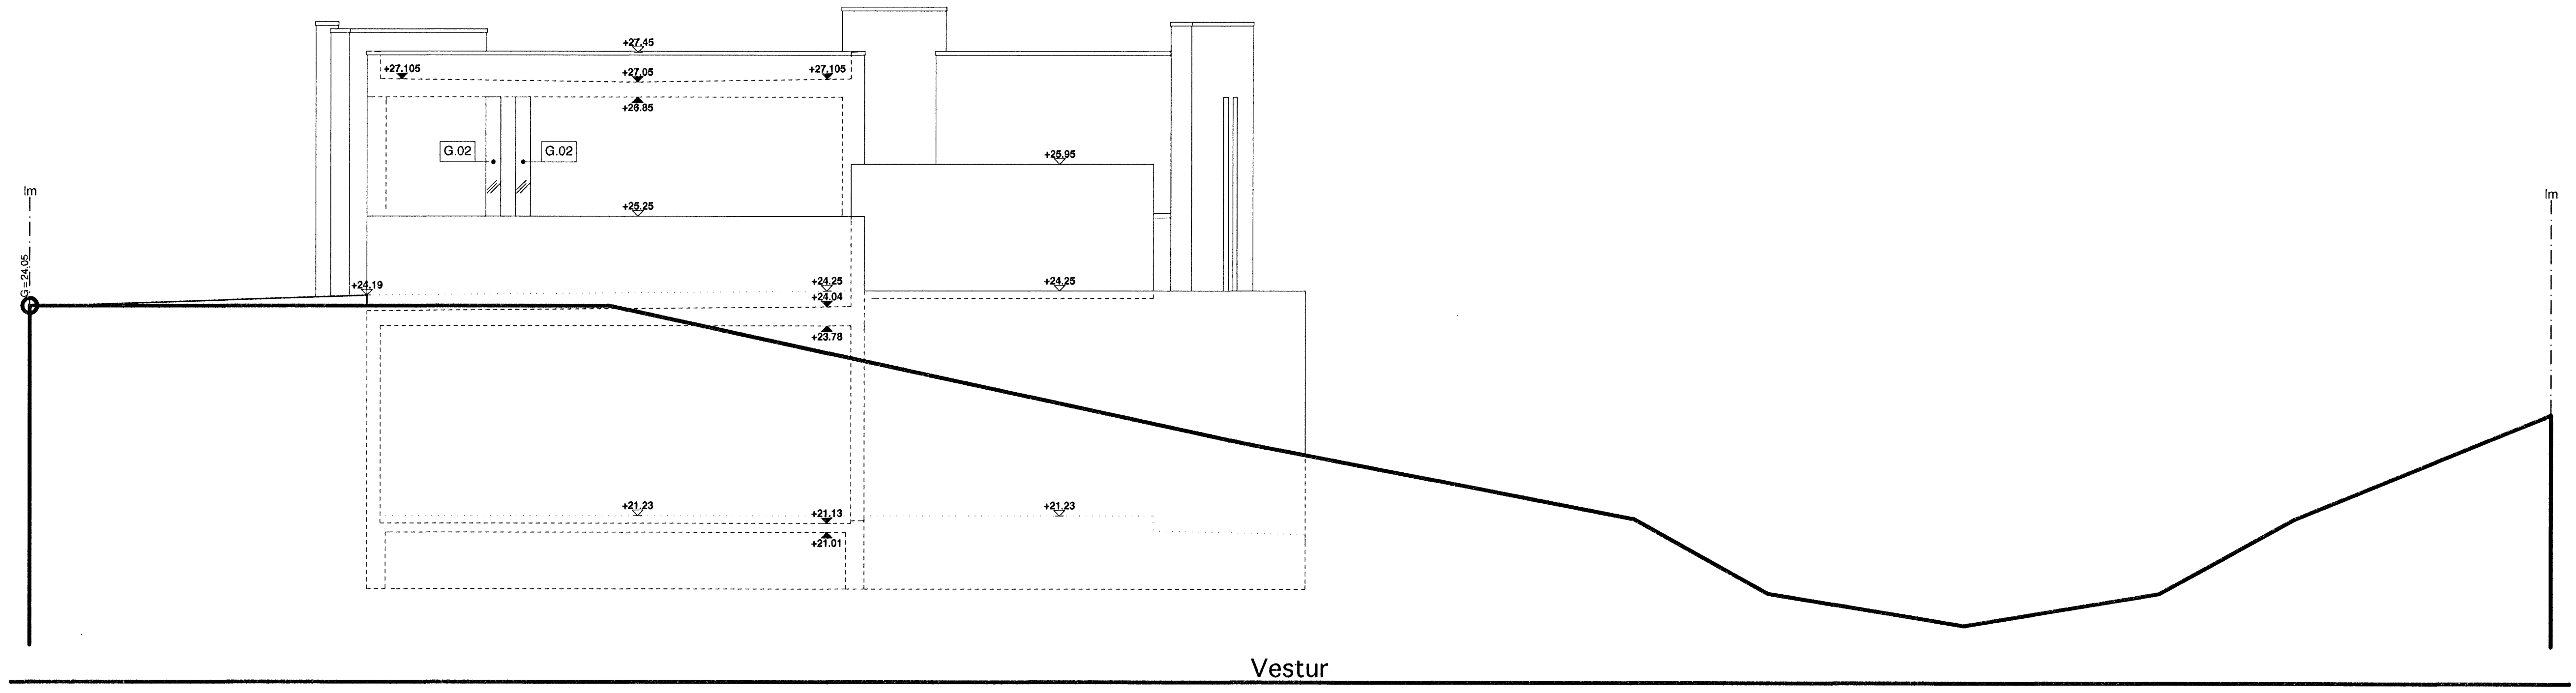
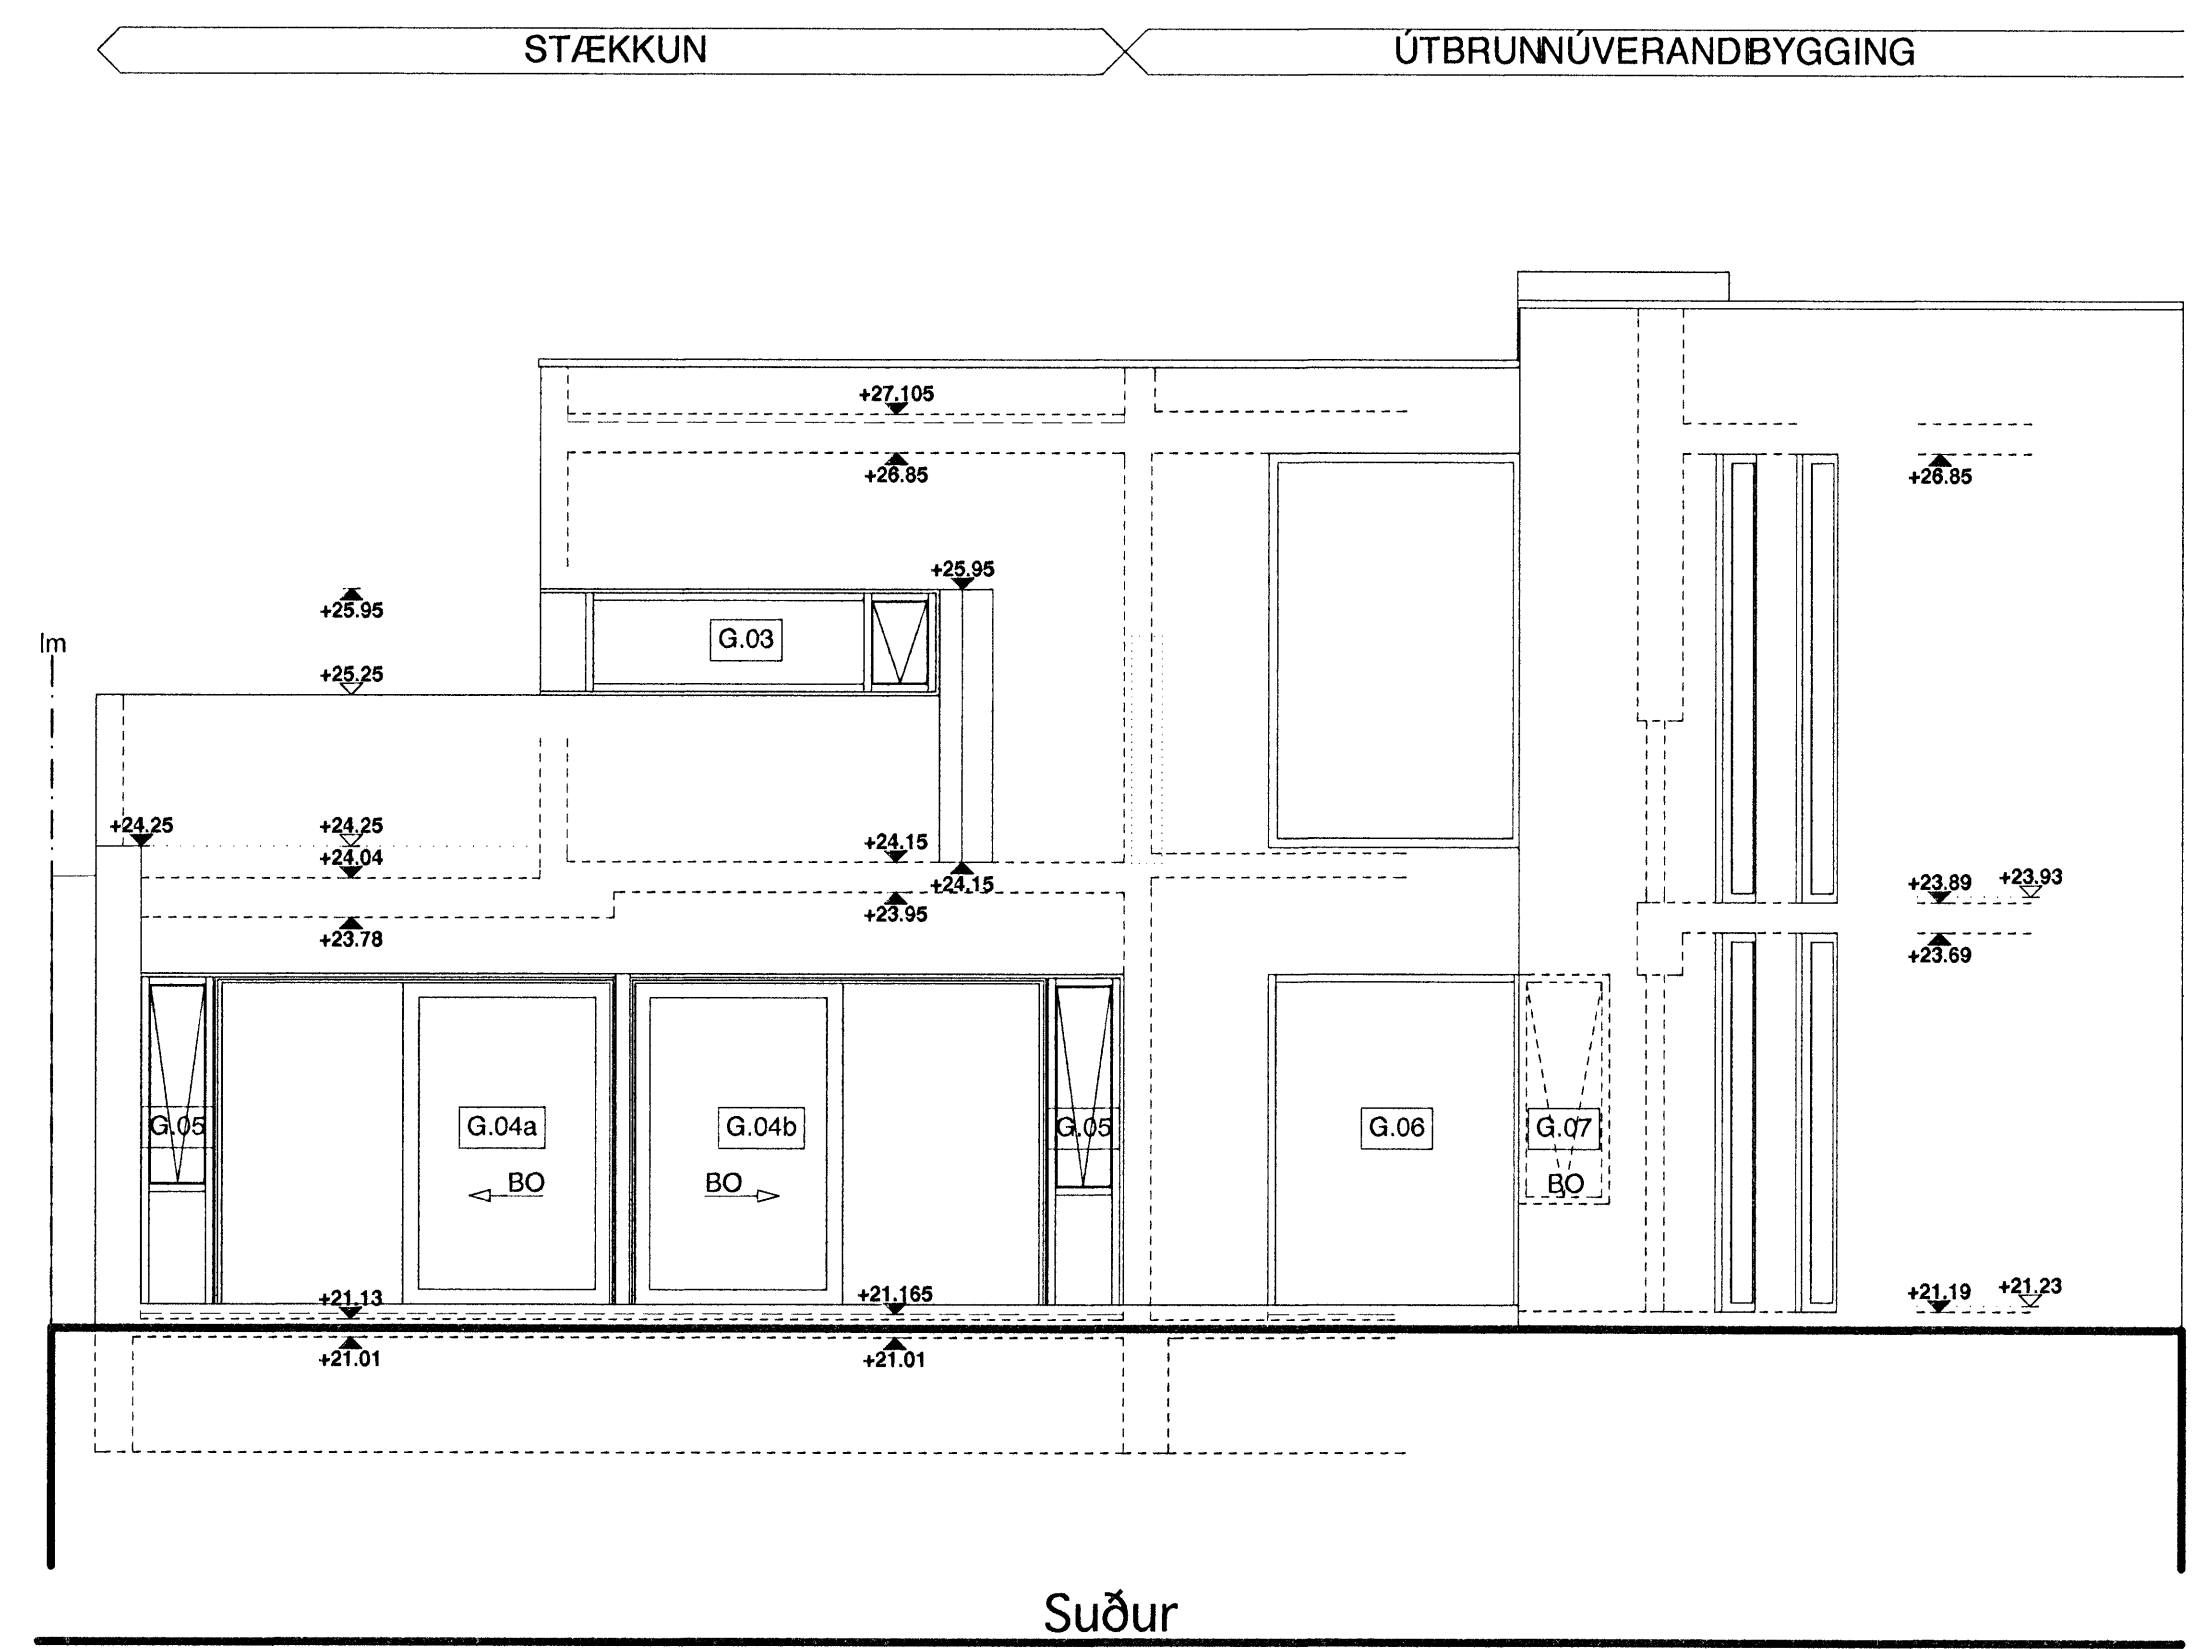


ÖLL MÁL STAÐFERJAST Áður en framkvæmdir hefjast
 MSRÉMI MILLI MÁLSETNINGU Á TEIKNINGUM OG STAÐFARNA BERIST UNDF
 ARKITEKT
 MSRÉMI Í TEIKNINGUM ANNARVREIS TILKYNNIST ARKITEKT AN TAFAR
 TEIKNINGAR Í STÆRRI MÆLIÐARISA GLAÐA UMFRAM TEIKNINGAR Í SMÆRRI KYRDA
 LESA SKAL TEIKNINGAR ARKITEKTS ÁSAMT FYLGGÖGNUM OG GÖGNUM ANNARRA
 KONNDA

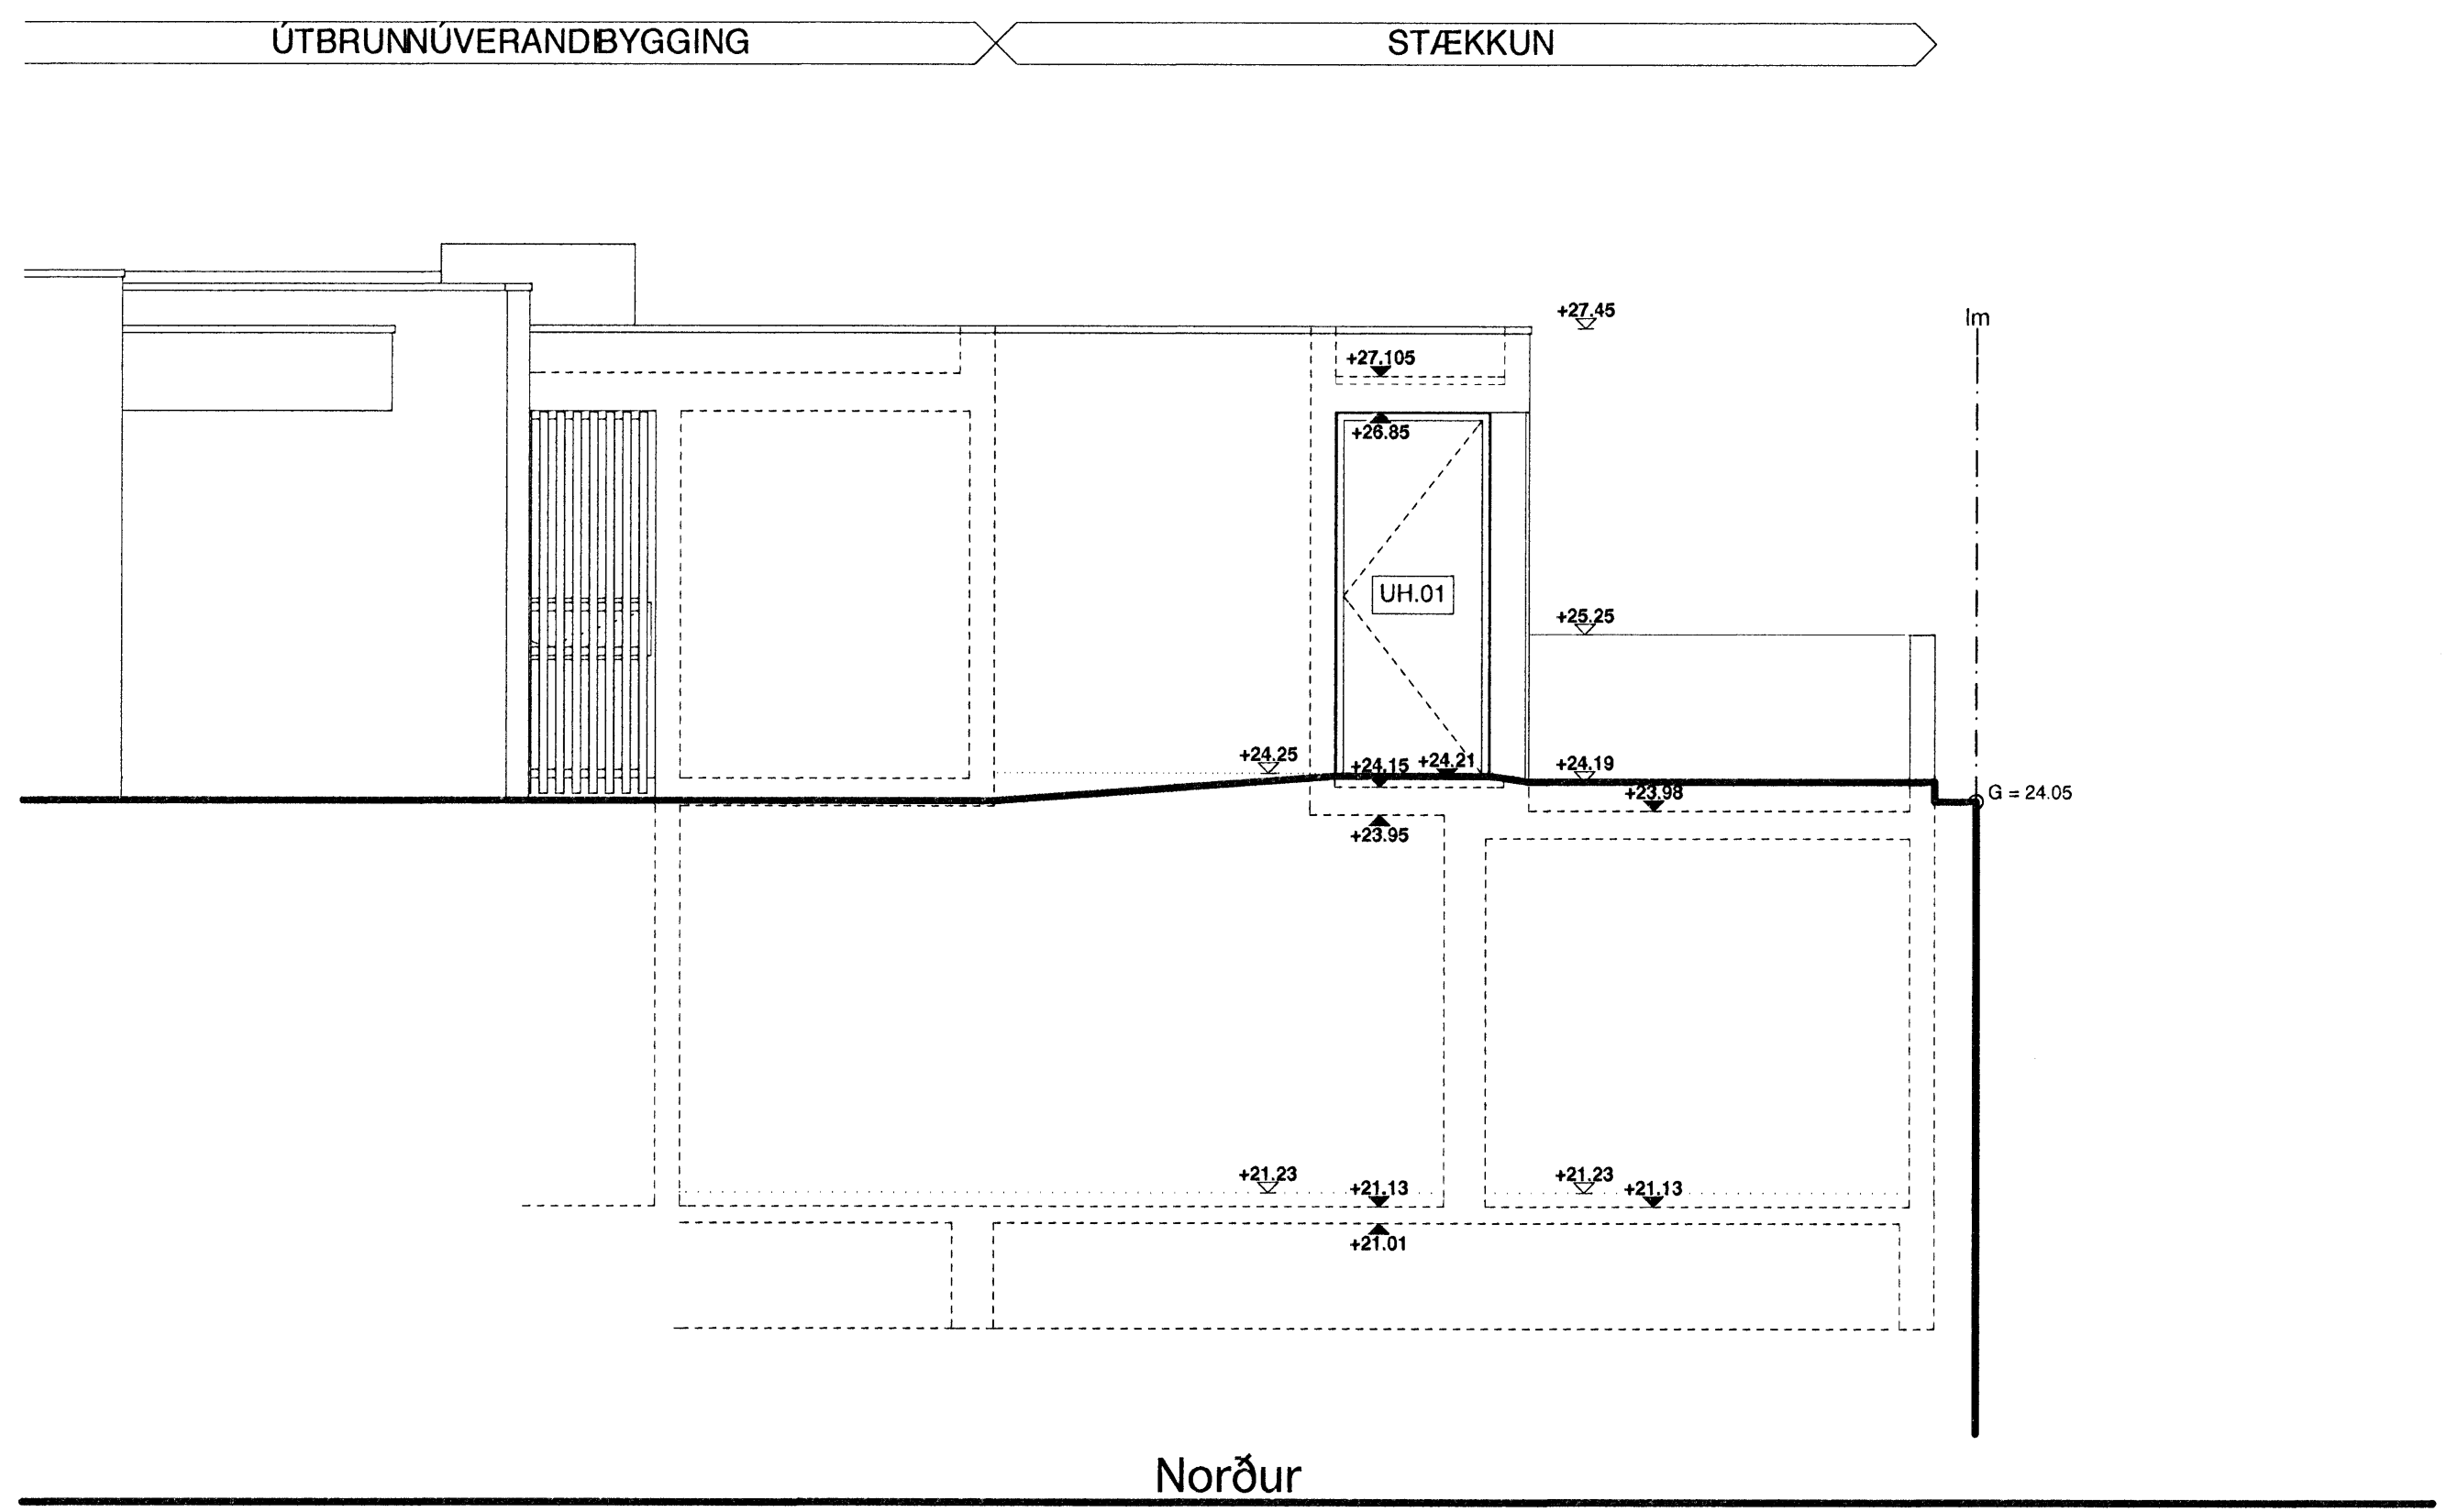

- LR** Lofræsing
GNF Gólfniðurfall
PNF Pakniðurfall
RL Reyklosun
EV Eldhúsvaskur
HL Handlaug
HK-öfn Handklæðisöfn
PGL Pakkluggi
FP Fall pípa
M Mótordrífur hurðapumpa
- Brunatexti:**
R Þerandi
E Öbrennandi
I Einangrun
C Sjálflokandi
S Reykþétt
90 Tími í min.
HSL Handslökkvitæki
BO Björgunarpop
UT Neyðarútgangur
BS Brunaslanga (25m)
- Kótar:**
GK Gólfkóti
L Landkóti
G Gangstétt
- Kótar skurðmynd:**
 ▽ Kóti frágengið yfirborð
 ▽ Kóti steypa
- Kótar grunnmynd:**
 ◆ Frágengisþétt
 ◆ Steinsteypa
 ◆ Neðri brún
 ◆ Efri brún
- Stærðir:**
 [Symbol] Mátlínur
 [Symbol] Útlínur yfir grunni
- Material:**
 [Symbol] Járnþent steypa
 [Symbol] Hlaðinn vegg, holsteinn
 [Symbol] Gips blokkir (Multigips)
 [Symbol] Gips veggur
 [Symbol] Steypa / Ásteypa
 [Symbol] Einangrun
 [Symbol] Niðurrif
 [Symbol] GG Gat í gólf
 [Symbol] GV Gat í vegg
- Other symbols:**
 [Symbol] IH01 Innhurðir
 [Symbol] UH01 Útihurðir
 [Symbol] G 01 Gluggar
 [Symbol] I.01 Fastar Innréttingar
 [Symbol] 01/1000 Vísir í deili Sérhluta-teikn.

	M
	L
	K
	J
	I
	H
	G
	F
	E
	D
	C
	B
glugga, hurðir, kof, etc	18.08.08 A
BRÉTTING: ÁPA	DRGS: áT

MÁVAHRAUN 7

Stækkun

VERKNR: 0604
 DAGS: 15.05.2007
 MKV: 1.50

PK - ARKITEKTAR
 Pálmar Kristmundsson, Kennitala: 660504-2880
 Höfðabún 12, Reykjavík 105, Ísland
 Sími: 551 8050, Fax: 551 8077, Netfang: 551 8077, www.pk.is

Verkfræðistofa:
 Verkeignir:
 Verkeignir:
 Verkeignir: