Byggingafulltrúi Hafnarfjarðar
Afgreitt þann
11 SEP 2008

- ÖLL MÁL STAÐFÆRIST ÁÐUR EN FRAMKVÆMDIR HEFJAST
- MISRÆMI MILLI MÁLSETNINGU Á TEIKNINGUM OG STAÐHÁTTA BERIST UNDIR ARKITEKT
- MISRÆMI Í TEIKNINGUM INNMYRÐIS TILKYNNIST ARKIEKT ÁN TAFAR
- TEIKNINGAR Í STÆRRI MÆLIKVARÐA GILDA UMFRAM TEIKNINGAR Í SMÆRRI KVARÐA
- LESA SKAL TEIKNIGAR ARKITEKTS ÁSAMT FYLGIGÖGNUM OG GÖGNUM ANNARRA HÖNNUÐA

D01 - G.04a+b
vertical section

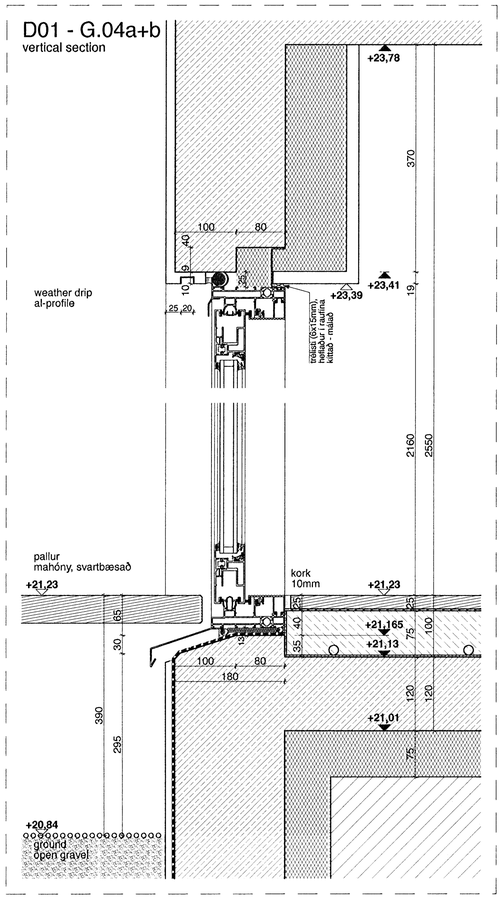

D02 - G.05
vertical section

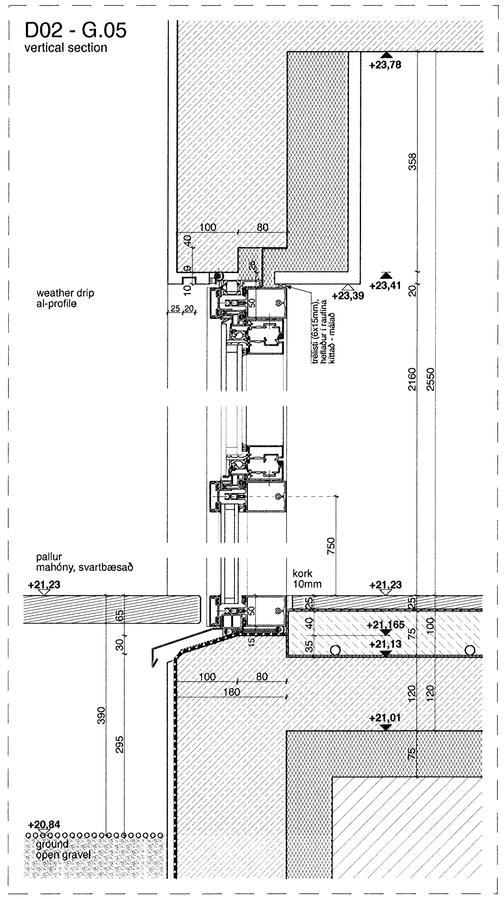

D06 - G.07
vertical section

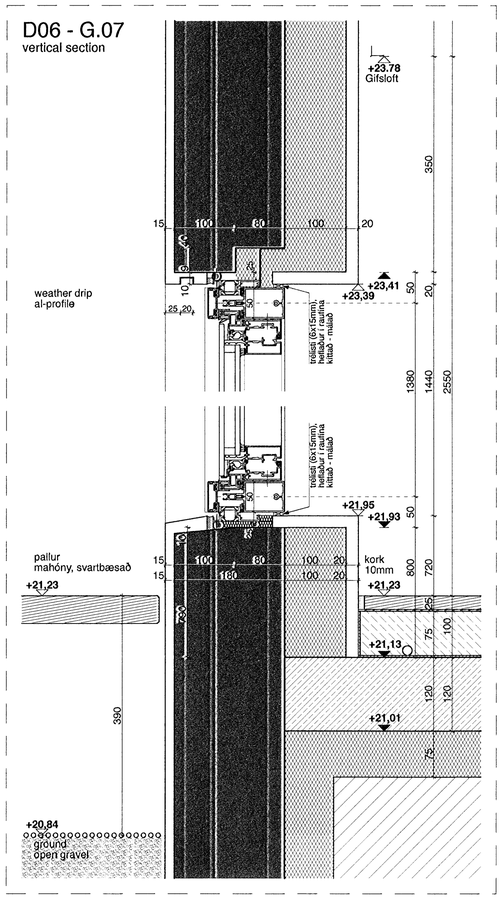

D03 - G.06
vertical section

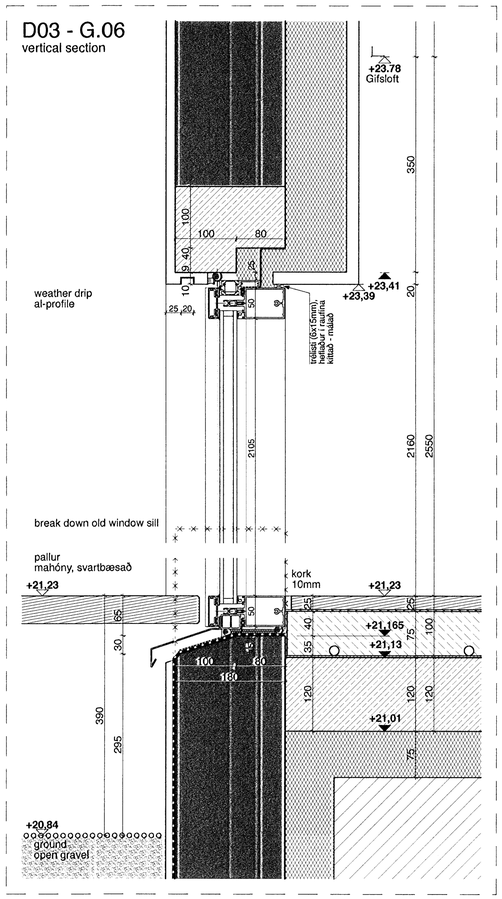

LR	Lotfræsing	**Brunatexti:**	
GNF	Gólfniðurfall	R	Berandi
ÞNF	Þakniðurfall	E	Óbrenandi
RL	Reyklosun	I	Eingangrun
EV	Eldhúsvaskur	C	Sjálflokandi
HL	Handlaug	S	Reykþétt
		90	tími í min.
ÞGL	þakgler	HSL	Handslökkvitæki
		BO	Björgunarop
Kóti:		UT	Útgangur
GK	Gólfkóti	BS	Brunaslanga (25m)
L	Landkóti	NB	Neðri brún
G	Gangstétt	EB	Efri brún
	Frágengið gólf Steinsteypa		
	Kóti frágentið		
	Kóti steypa		Útbrún Steypu
	Járnbent steypa		Mátlínur
	Hlaðinn vegg. holsteinn		Útlínur yfir grunni
	Hlaðinn vegg. virkursteinn	IH01	Innihurðir
	Gips veggur	UH01	Úthurðir
	Steypa / Ásteypa	G01	Gluggar
	Einangrun	I.01	Fastar Innréttingar
	Niðurrif	01 / 4000	Visin í deili Sérhlutateikn.
	GG Gat í gólf		
	GV Gat í vegg		

	M.	
	L.	
	K.	
	J.	
	I.	
	H.	
	G.	
	G.	
	F.	
	E.	
	D.	
	C.	
sjá breytingar, finished levels and measurements	14.08.08	B
sjá breytingar	12.08.08	A
BREYTING: ÁSM.	DAGS:	BR:

D04 - G.04 + G.05
horizontal section

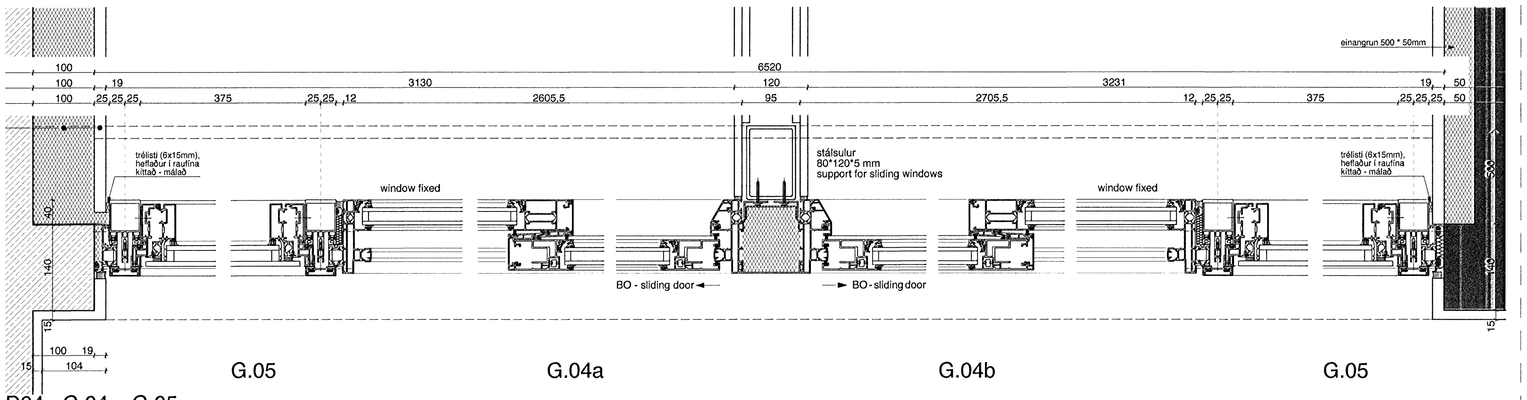

D05 - G.06 + G.07
horizontal section

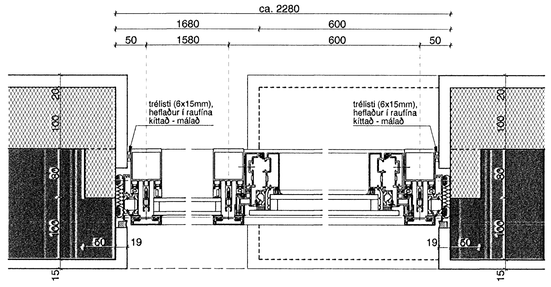

MÁVAHRAUN 7

Stækkun

VERK NR.:	0604
DAGS:	15.05.2007
MKV.:	1:5

VERKHLUTI:
Verkteikningar

PK - ARKITEKTAR Arkitekt
Pálmar Kristmundsson, Kennitala: 680504-2880
Hlíðatún 12, Reykjavík 105, Ísland
Sími: 551 8050, Fax: 551 8077, Netfang: 551 8077, www.pk.is

Kristján Arason Umsækjandi
Kennitala: 200761-5669
Tjarnarbraut 7, Hafnarfjörður 220, Ísland
Sími: 5651009, Fax: -, Netfang: kristjan@kbbanki.is

Verkfræðistofa Verkfræðistofa
.
.

PÁLMAR KRISTMUNDSSON ARKITEKT
080504-2880

deili gluggi neðri hæð **4223-B**