


Fráveitu- og Loftþræslagnir, Rúmmynd, 1:50

Byggingatútrúi Hafnarfjarðar
 Afgreitt þann
 05 SEP 2008

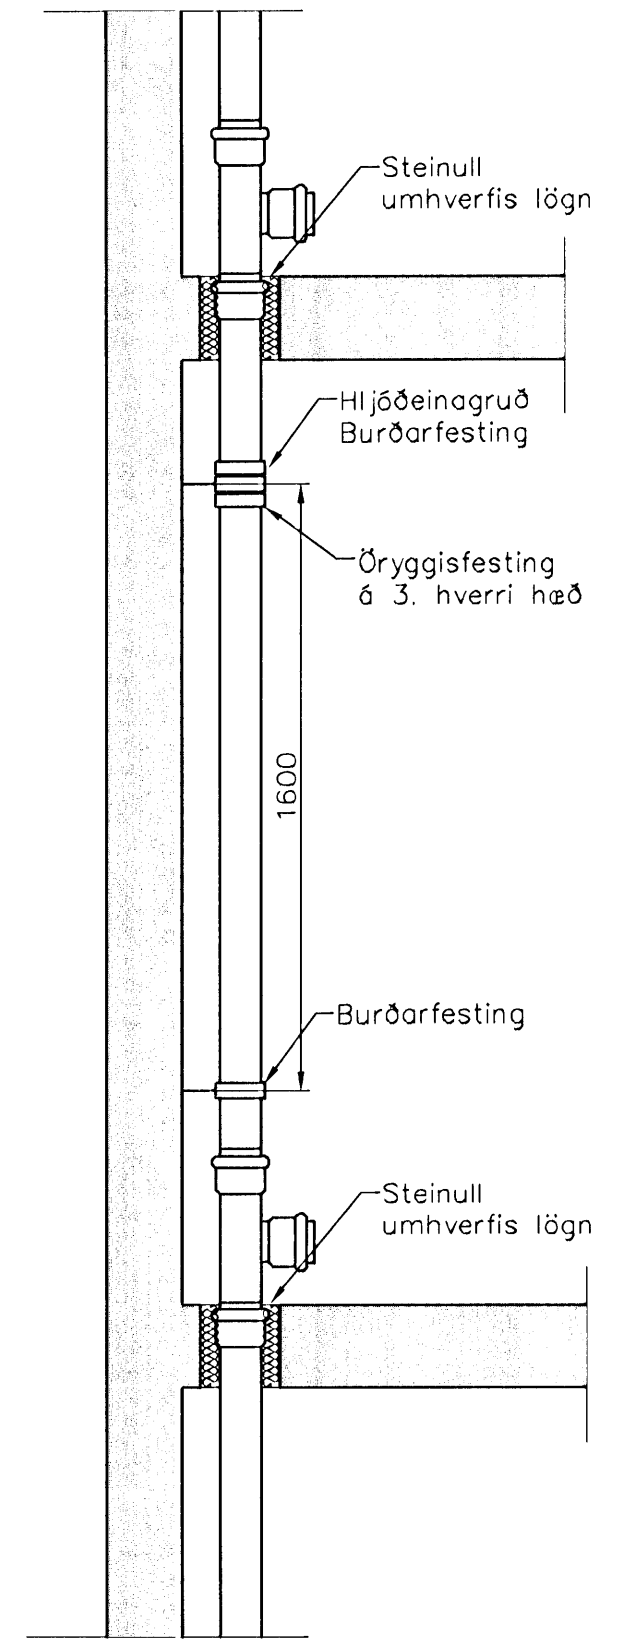

Fallþípa, festingar 1:20

Fráveitulagnir Skýringar

Fráveitulagnir innanhús skulu vera úr stöypujárni. Þípur skal setja saman með múffum úr ryðfrlu stáli og með þéttingu úr gúmmí. Allt efni skal vera samsvarendi að gerð og gæðum.

Samþ. Jón Þorvaldsson

Útgáfa	Breyting	Dagsetning	Hannað
Sveinbjörn Hinriksson Byggingatæknifræðingur Kt. 100951-2929 Brekkugötu 8 Hafnarfjörð Sími: 555-4008, 861-9851 Netfang: svennih@internet.is		Staður Eskivellir 15 Hafnarfjörð Skýring Fráveitulagnir, Rúmmynd	
Hannað / Teknað	Kvartí	Dagsetning	Verknr. / Tekn.nr.
<i>[Signature]</i>	1:50	25. 9. 08	38-07 / 2-17